


Do realizacji
w odrębnym etapie

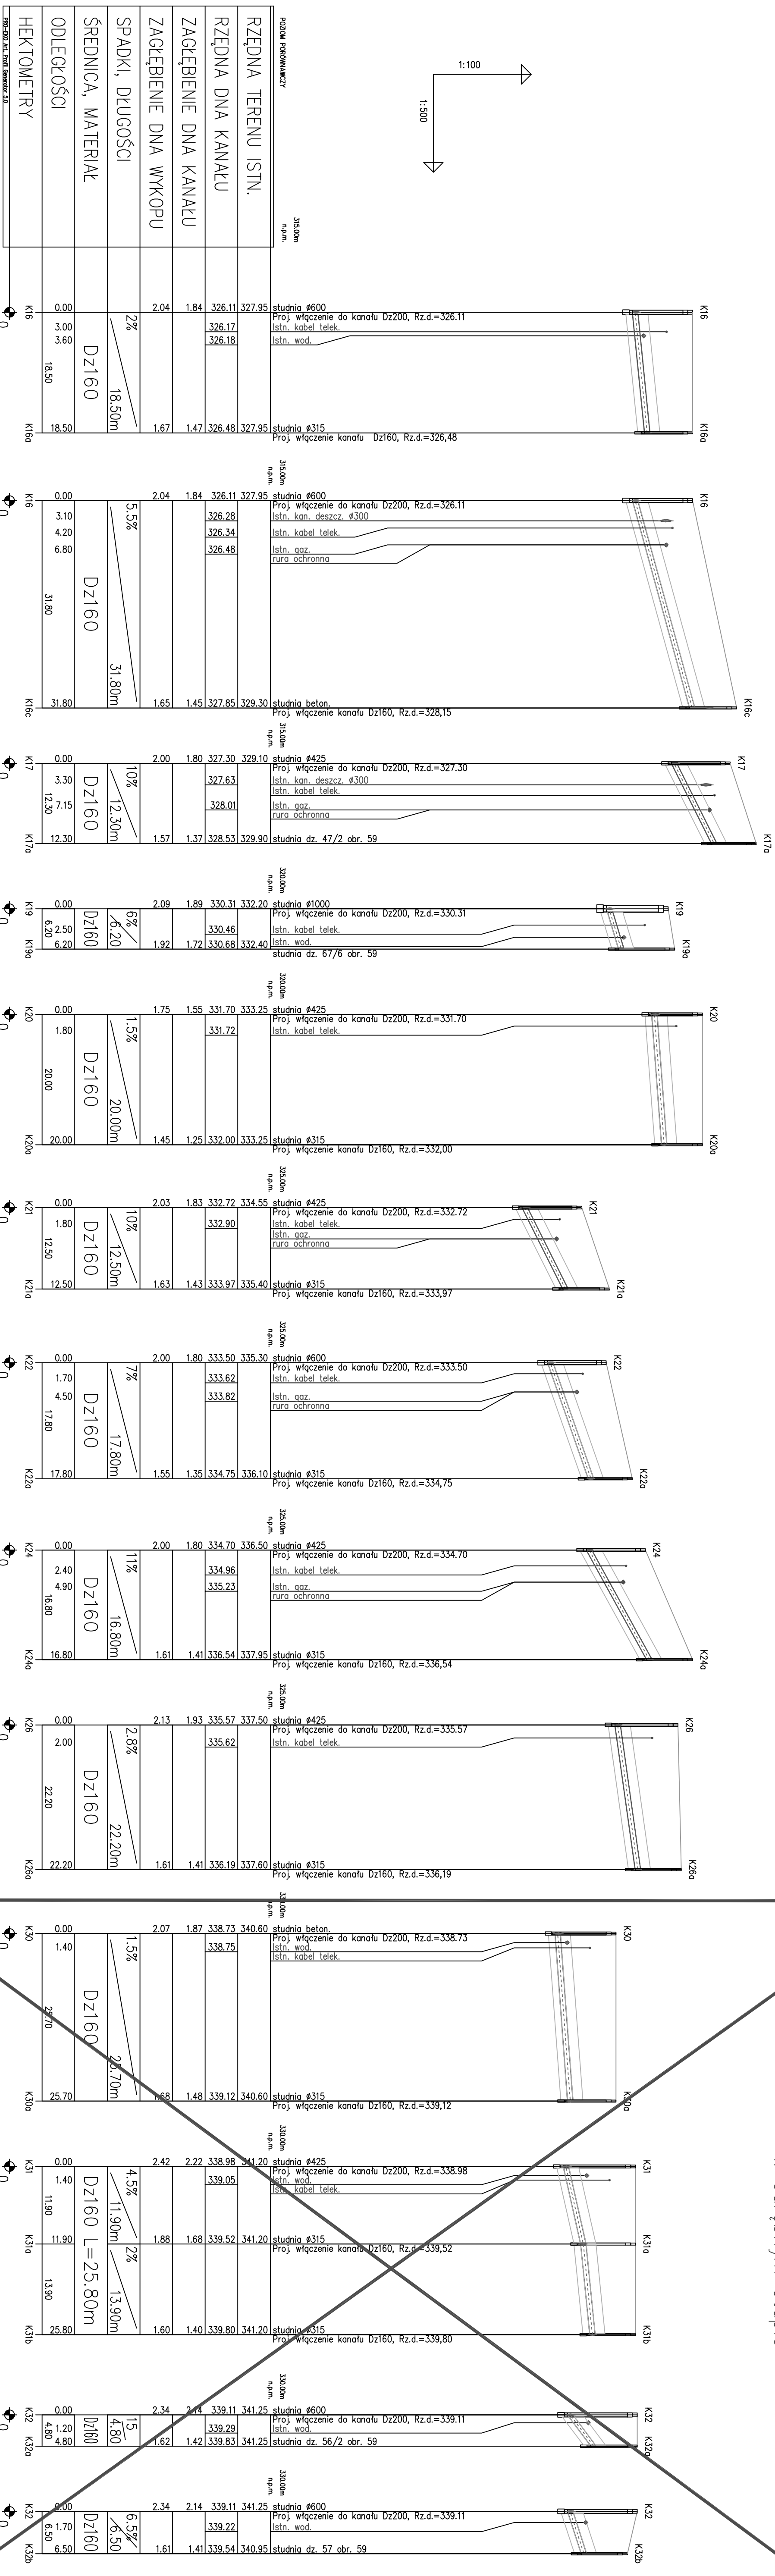

PRZEDSIĘBIORSTWO TECHNICZNO-HANDLOWE "EMIR" Sp. z o.o.	
43-450 USTRON ul. Ormowa 76 tel. 033 - 854 33 36	
Investor: Zakład Gospodarki Komunalnej	
ul. Skowicza 59, 43-400 Cieszyń	
Objekt: Cieszyń- region Miniszwo	
Temat proj.: Projekt kanalizacji sanitarnej i grawitacyjnej wraz z pompownią i drogą dojazdową	
Temat rys.: Profil podłużny od przyłoczu do kanału bocznego ciałgi "K"	
Projektował/ mgr inż. M. Sztetek	Skala 1:100/500
nr upr.: 55/91	nr proj.: 23/04
Opracował: mgr inż. A. Gogółka	DATA: wrzesień 04'
mgr inż. B. Londzin	nr rys.: 33
Weryfikował/ inż. E. Kobierska	
nr upr.: 169/81	