
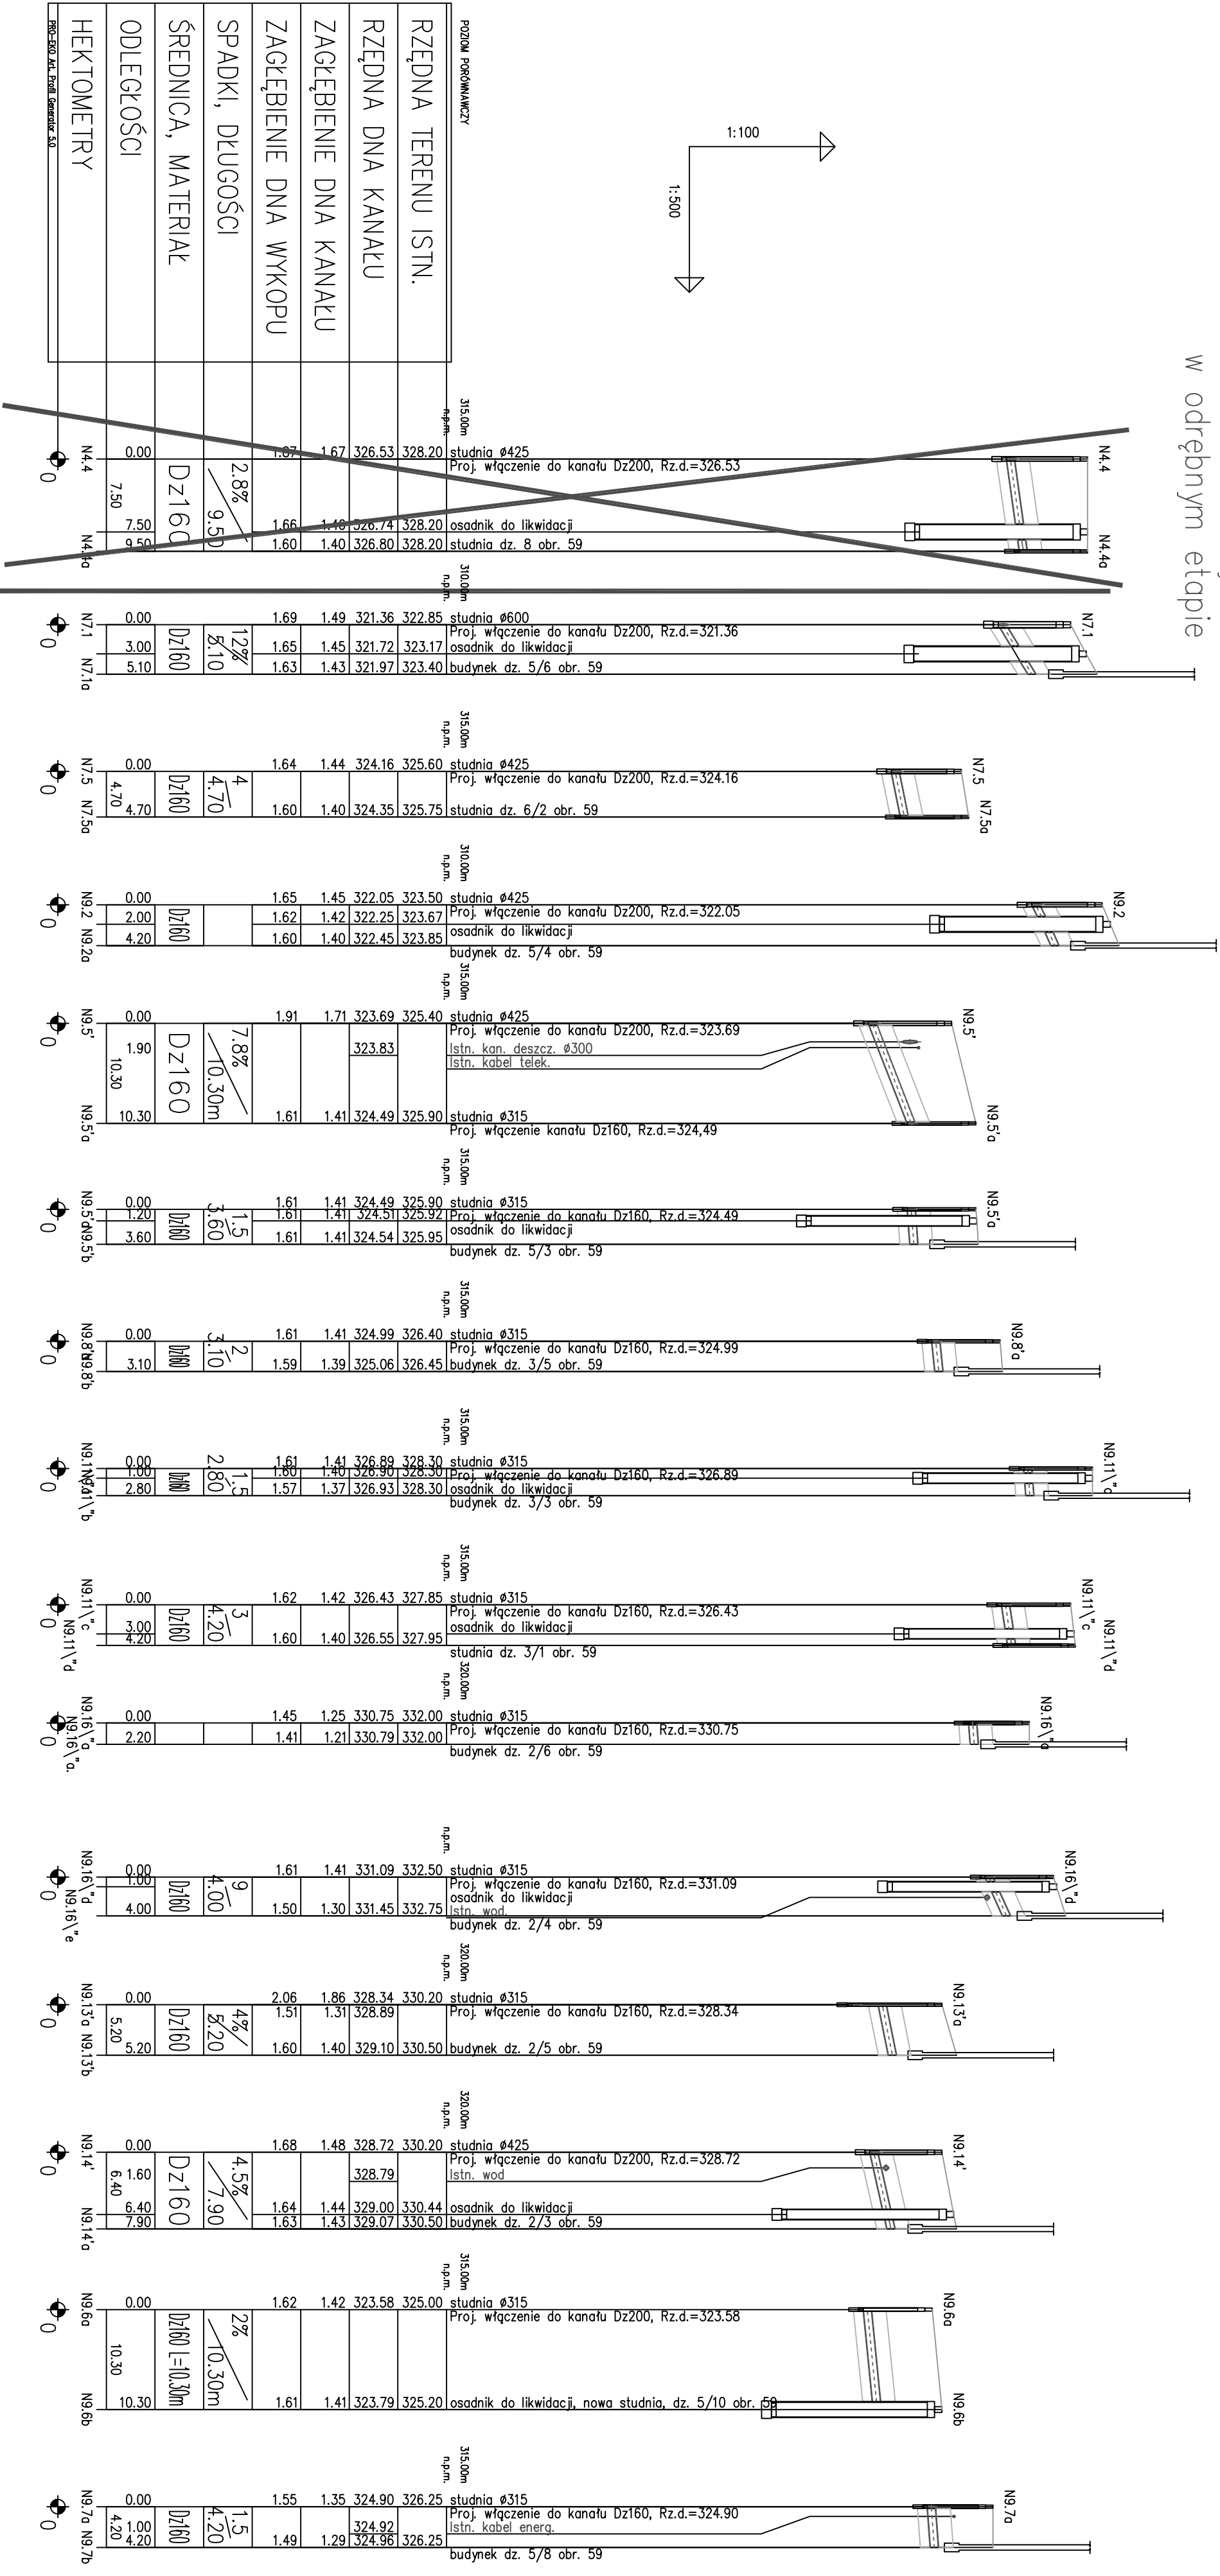


Do realizacji  
w odrębnym etapie

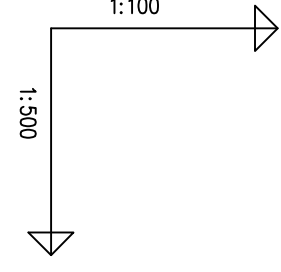

|  |  |
|--|--|
| PRZEDSIĘBIORSTWO TECHNICZNO-HANDLOWE "EM" Sp. z o.o. | 43-450 USTRON' ul. Ogrodowa 26 - tel. 033 - 854 33 36                                      |
| Investor:  | Zakład Gospodarki Komunalnej<br>ul. Słowicza 59, 43-400 Cieszyń                            |
| Obiekt:  | Cieszyń- rejon Mniszów   |
| Temat proj.:   | Projekt kanalizacji sanitarnej tęczowej i grawitacyjnej wraz z pompownią i drogą dojazdową |
| Temat rys.:  | Profil podłużny przyłączy do budynku ciągu "N"   |
| Projektował:   | mgr inż. M. Sztetek  |
| nr upr.:   | 55/91  |
| Opracował:   | mgr inż. A. Gogółka  |
| nr upr.:   | 169/81   |
| Weryfikował:   | inż. E. Kobińska   |
| nr upr.:   | 169/81   |