



Do realizacji
w odrębnym etapie

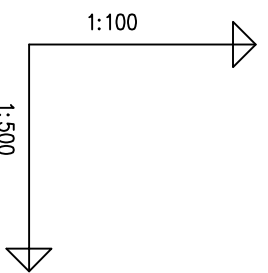

POZIOMY PERFORACJOWY	
RZĘDNA TERENU ISTN.	
RZĘDNA DNA KANALU	
ZAGŁĘBIENIE DNA KANALU	
ZAGŁĘBIENIE DNA WYKOPU	
SPADKI, DŁUGOŚCI	
ŚREDNICA, MATERIAŁ	
ODLEGŁOŚCI	
HEKTOMETRY	

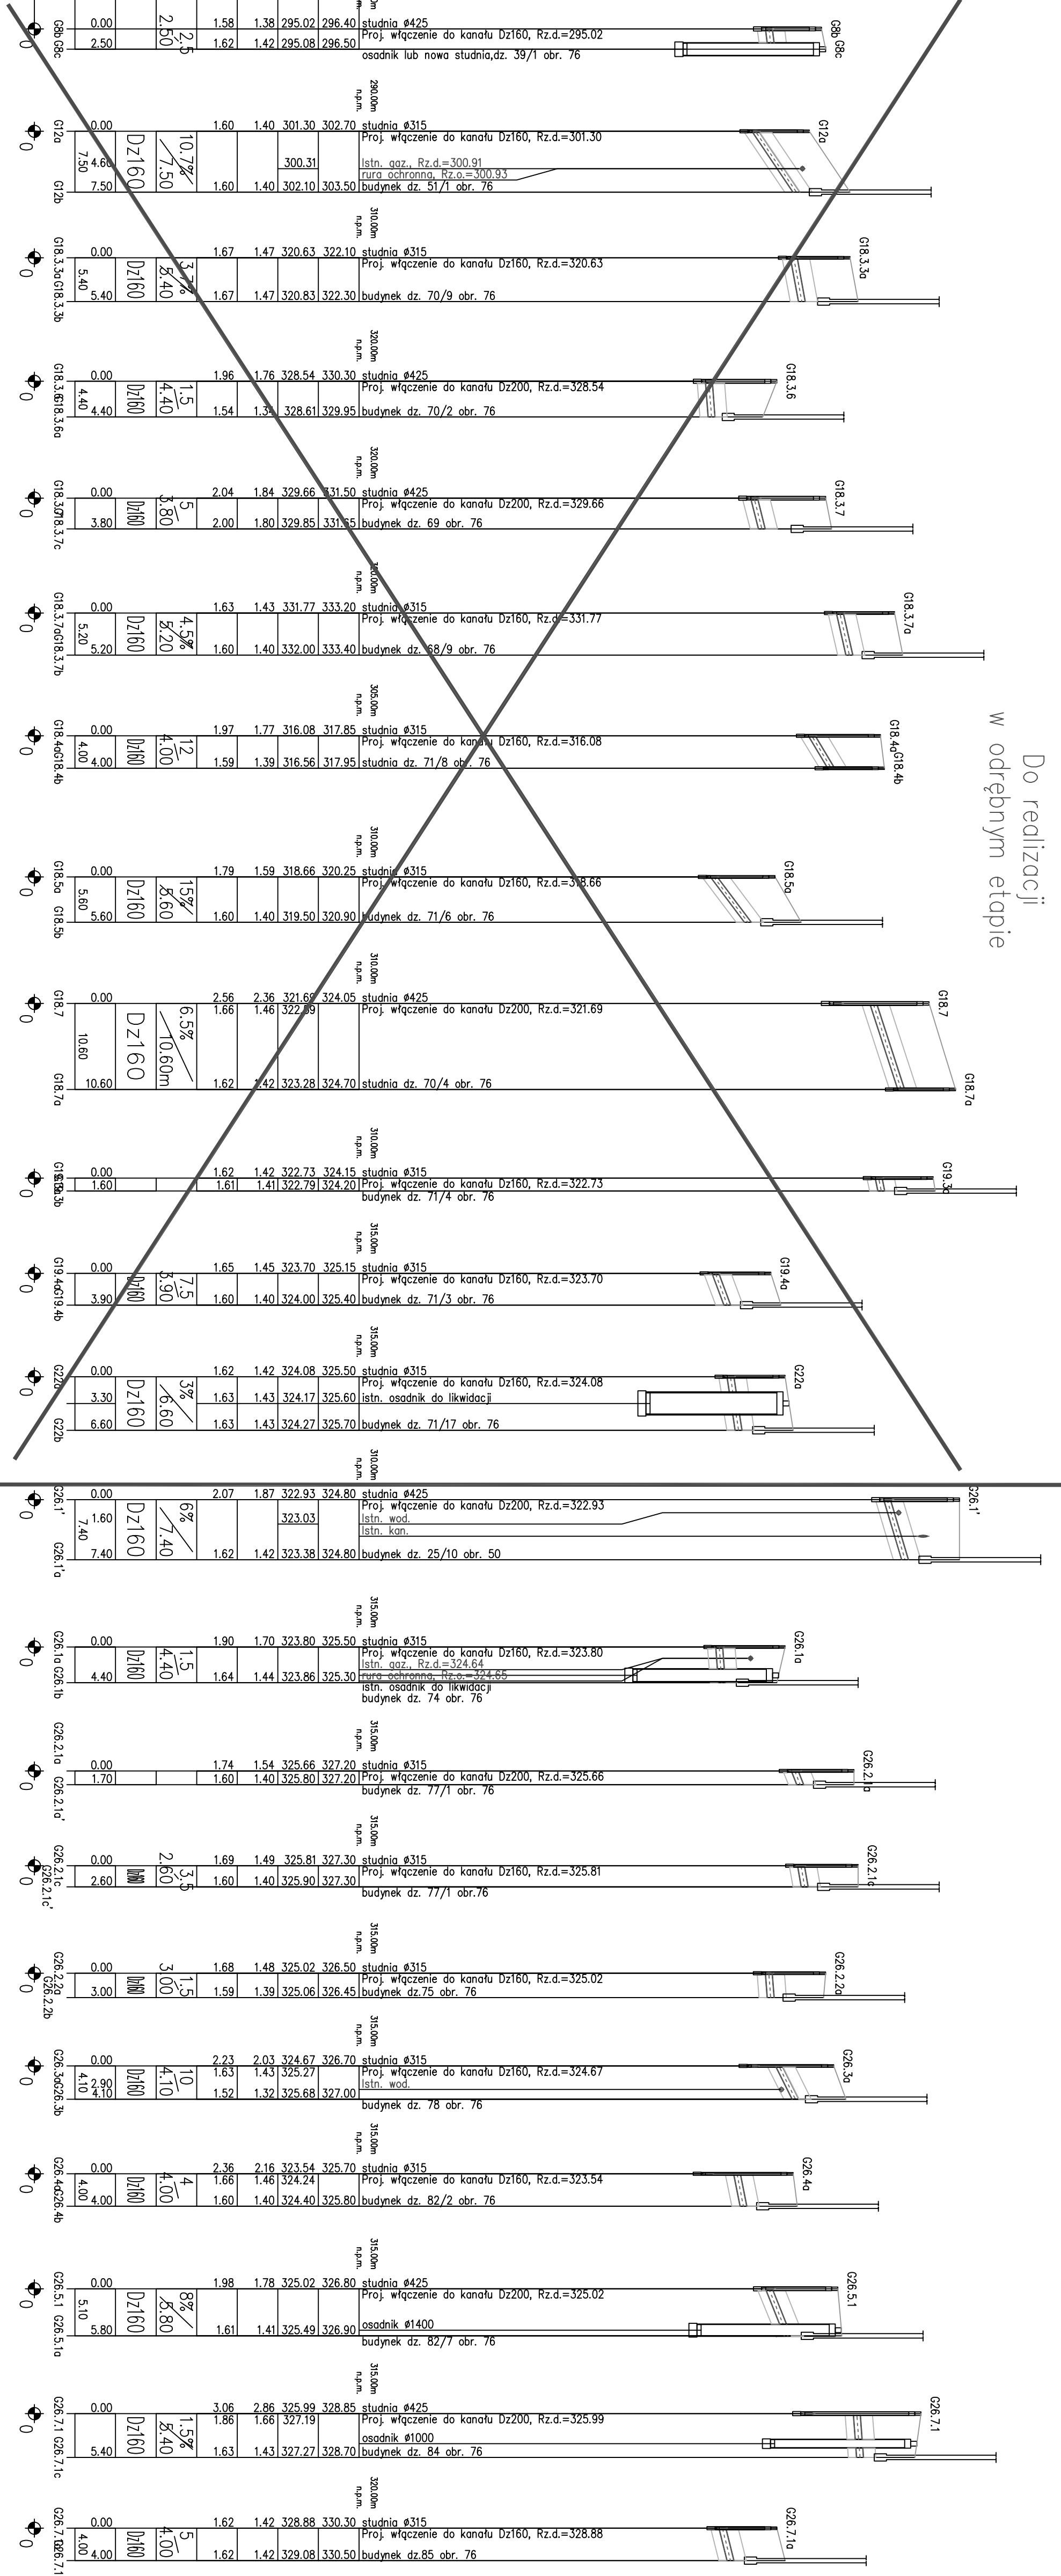

PRZEDSIĘBIORSTWO TECHNICZNO-HANDLOWE "EMIF" Sp. z o.o.	
43-450 USTRON ul. Ogrodowa 26 tel. 033 - 854 33 36	
Investor:	Zakład Gospodarki Komunalnej
Objekt:	Cieszyń - rejon Mniszewo
Temat proj.:	Projekt kanalizacji sanitarnej tocznej i grawitacyjnej wraz z pompownią i drogą doprowadzową
Temat rys.:	Profil podłużny przyłącza do budynku ciągu "C"
Projektował/ingr. inż. M. Sztefek	Skala 1:100/500
nr upr. 55/91	nr proj.: 23/04
Opracował: mgr inż. A. Gogółka	DATA: wrzesień 04
mgr inż. B. Londzin	nr rys.: 83
Weryfikował: inż. E. Kobierska	
nr upr. 169/81	