
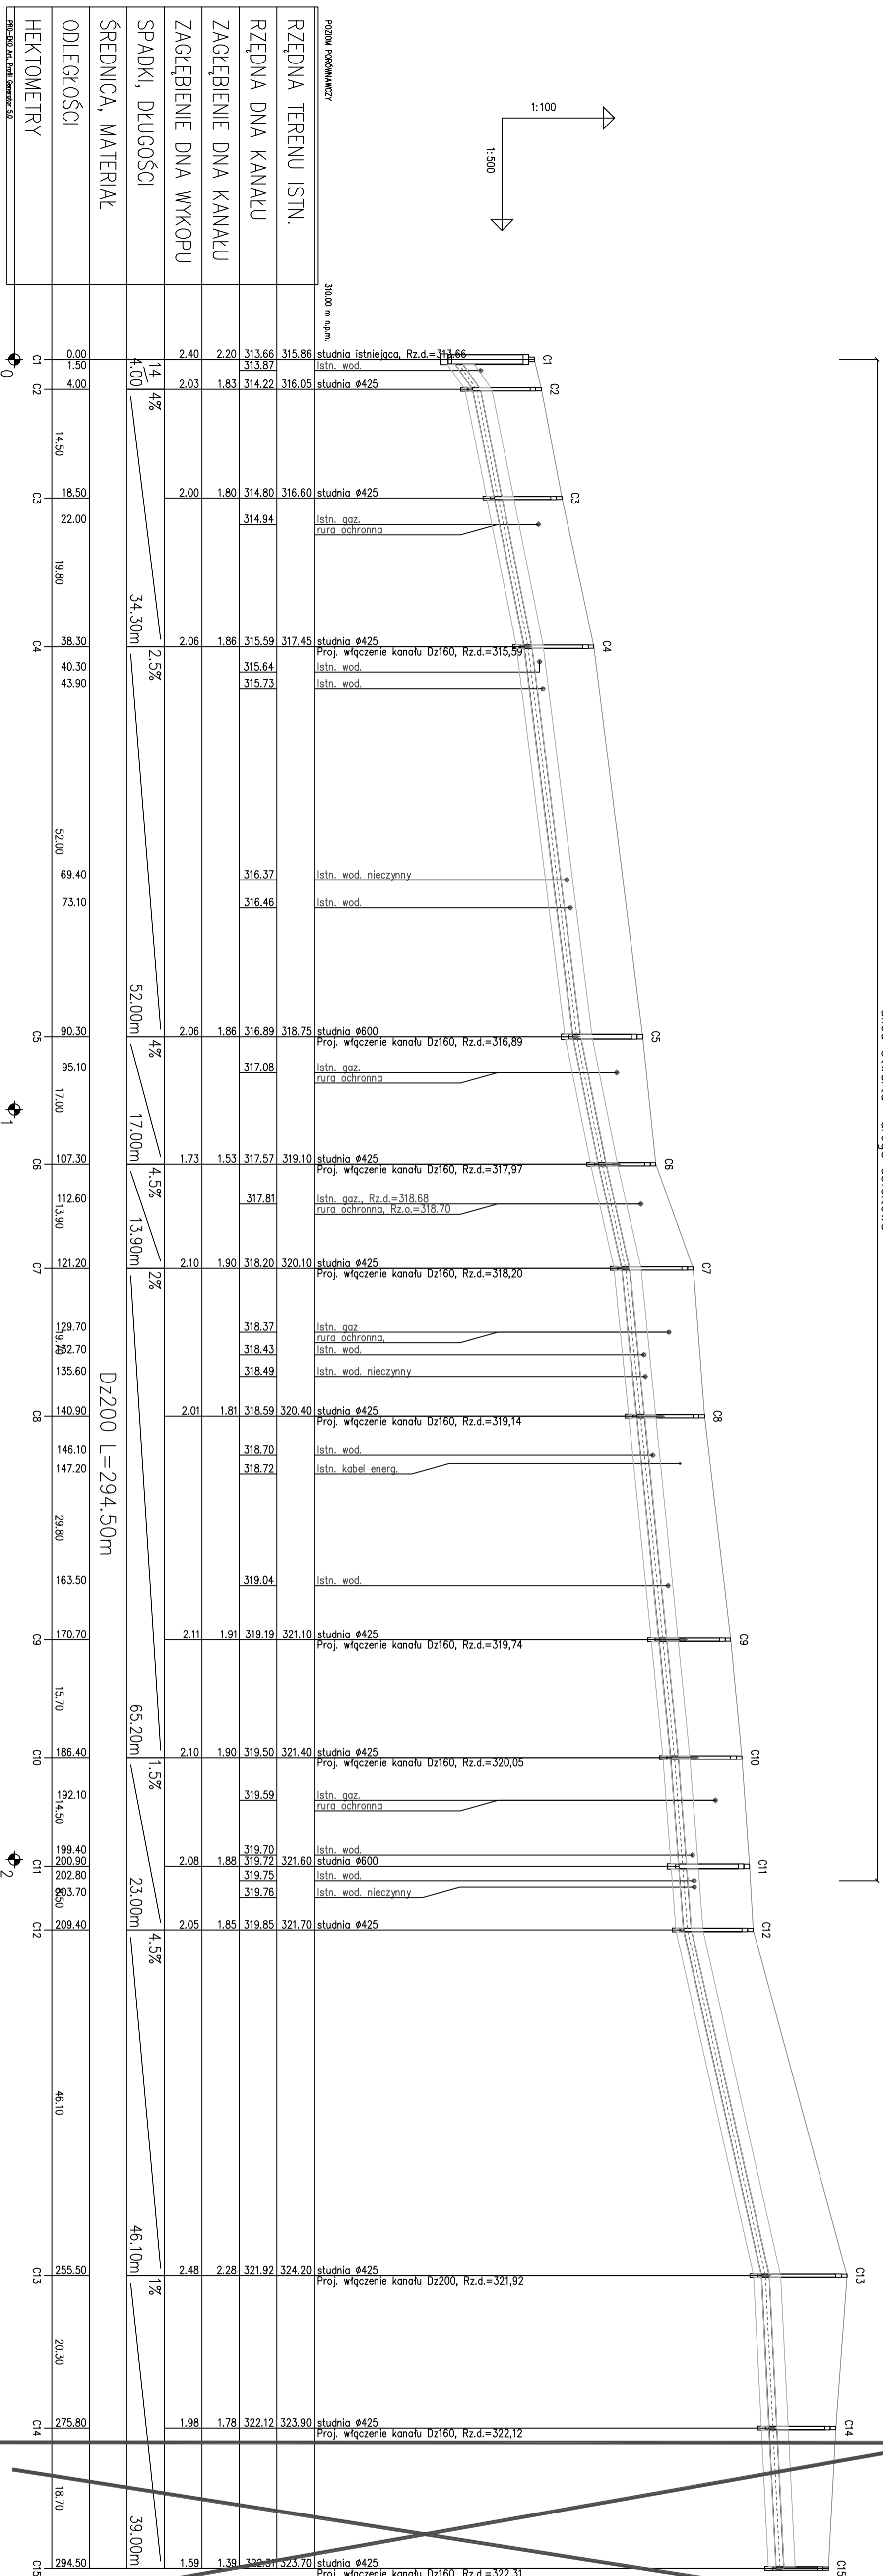


Do realizacji
w odrębnym etapie

ulica Otwarto – droga asfaltowa

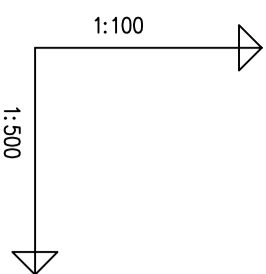

HEKTOMETRY	ODLEGIŁOŚCI	ŚREDNICA, MATERIAŁ	SPADKI, DŁUGOŚCI	ZAGŁĘBIENIE DNA WYKOPU	ZAGŁĘBIENIE DNA KANAŁU	RZĘDNA DNA KANAŁU	RZĘDNA TERENU ISTN.
0	0.00						
	1.50						
	4.00						
	14.50		4%	2.40	2.20	313.66	315.86
	18.50			2.03	1.83	313.87	316.05
	22.00					314.22	316.60
	19.80						
	38.30					314.80	317.45
	40.30						
	43.90		2.57%			315.59	317.45
	52.00					315.64	317.45
	69.40					315.73	317.45
	73.10						
	90.30					316.37	318.75
	95.10		4%			316.46	318.75
	17.00						
	107.30					316.89	319.10
	112.60		4.5%			317.08	319.10
	113.90						
	121.20		1.73			317.57	319.10
	129.70		4.5%			318.20	320.10
	132.70					318.20	320.10
	135.60		2%			318.20	320.10
	140.90					318.37	320.40
	146.10					318.43	320.40
	147.20					318.49	320.40
	29.80					318.59	320.40
	163.50					318.70	320.40
	170.70		2.01			318.72	320.40
	15.70					319.04	321.10
	186.40					319.19	321.10
	192.10		65.20m			319.50	321.40
	199.40		1.5%			319.50	321.40
	200.90					319.59	321.40
	202.80					319.70	321.60
	202.80					319.72	321.60
	203.70					319.75	321.60
	209.40		23.00m			319.76	321.70
	46.10		4.5%			319.85	321.70
	255.50					321.92	324.20
	20.30		46.10m			321.92	324.20
	275.80		1%			322.12	323.90
	18.70					322.12	323.90
	294.50		39.00m			322.70	323.70
						322.70	323.70

PRZEDSIĘBIORSTWO TECHNICZNO-HANDLOWE "EMIR" Sp. z o.o. 43-450 USTRON, ul. Ogrodowa 26, tel. 033 - 854 33 36	
Investor:	Zakład Gospodarki Komunalnej ul. Słowicza 59, 43-400 Czeszyn
Obiekt:	Czeszyn- rejon Mnisztwo
Temat proj.:	Projekt kanalizacji sanitarnej i odwodnieniowej wraz z pompownią i drogą dojazdową
Temat rys.:	Profil podłużny kanału głównego ciągu "C"
Projektował:	mgr inż. M. Szterek
nr upr.:	55/91
Opracował:	mgr inż. A. Gogółka
nr upr.:	169/81
Weryfikował:	inż. E. Koberka
nr upr.:	169/81
	nr rys.: 40