
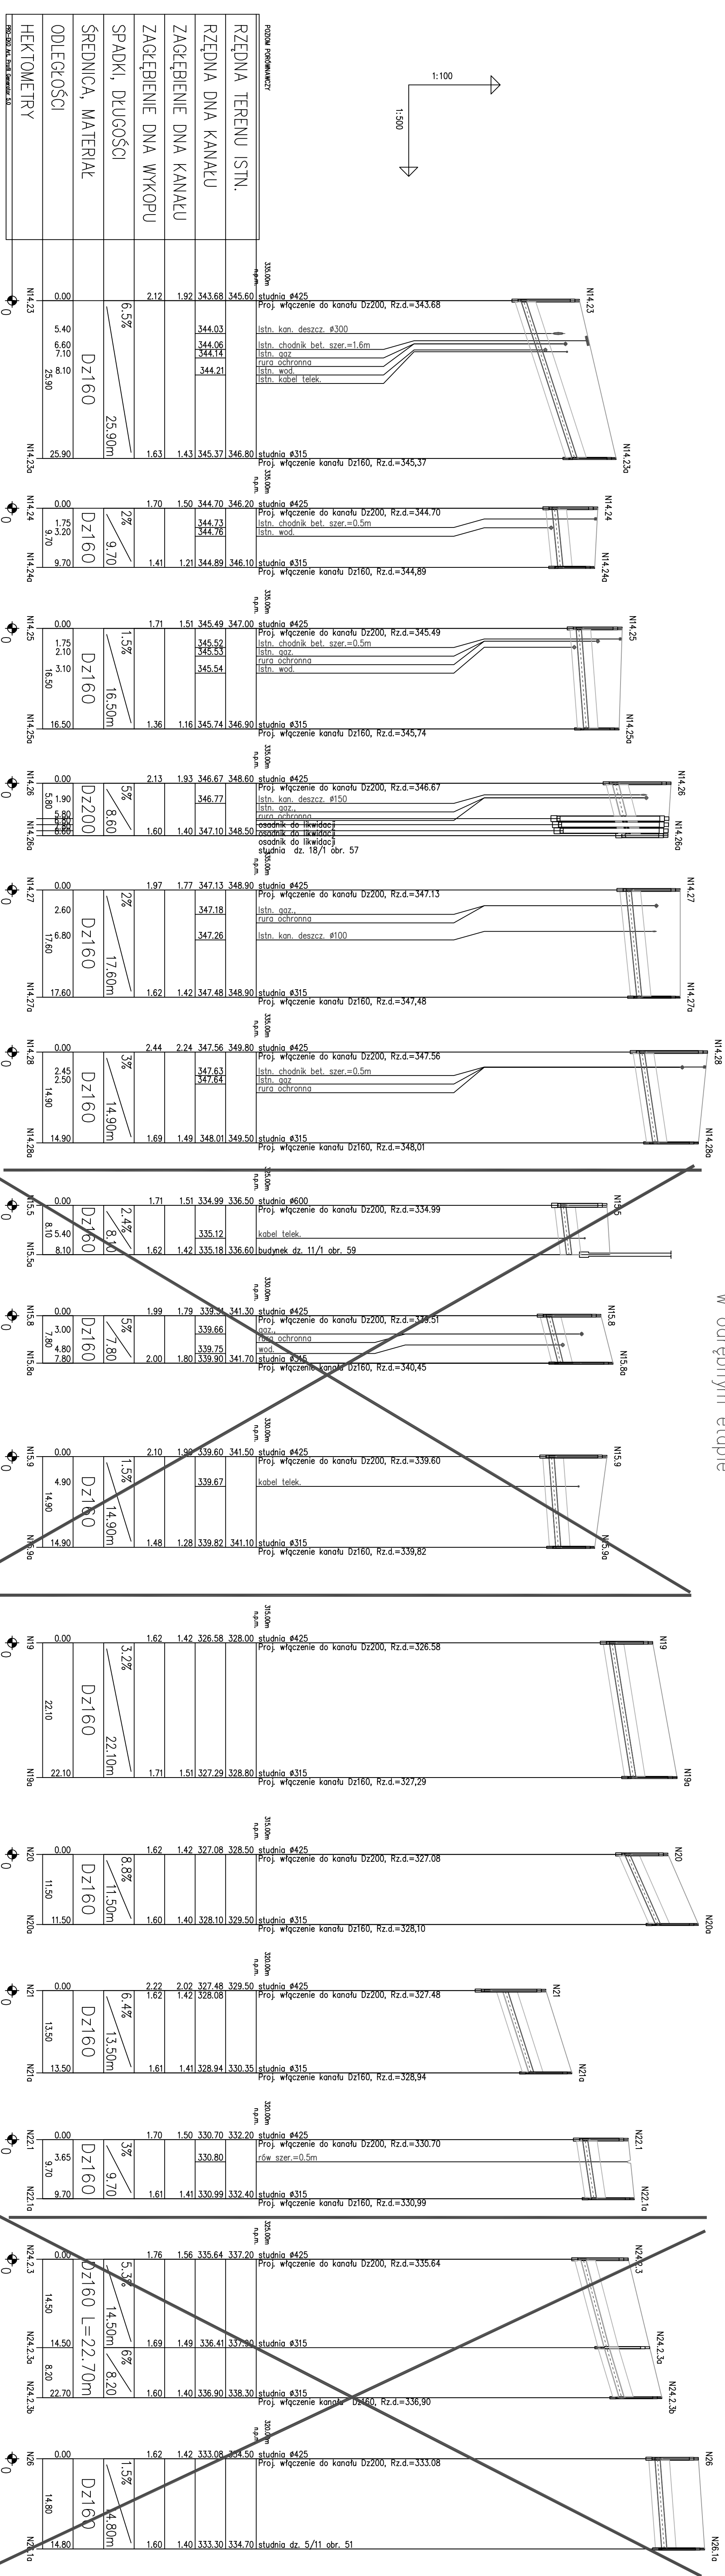


Do realizacji
w odrębnym etapie

Do realizacji
w odrębnym etapie

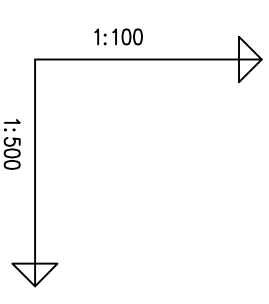

HEKTOMETRY	0.00	5.40	6.60	7.10	8.10	25.90
ODLEGŁOŚCI						25.90m
ŚREDNICA, MATERIAŁ						Dz160
SPADKI, DŁUGOŚCI						6.5%
ZAGŁĘBIENIE DNA WYKOPU	2.12					
ZAGŁĘBIENIE DNA KANAŁU	1.92					
RZĘDNA DNA KANAŁU	343.68	344.03	344.06	344.14	344.21	
RZĘDNA TERENU ISTN.	345.60					

Weryfikował:	inż. E. Kobiarska	nr ps.: 104
Opracował:	mgr inż. B. Londzin	
nr upr.:	mgr inż. A. Gogółka	
Projektował:	mgr inż. M. Sztetlek	
Temat rys.:	Profil podziemny i drogą dopływową	
Temat proj.:	Projekt kanalizacji sanitarnej i gravitacyjnej wraz z pompiwnią i drogą dopływową	
Objekt:	Cieszyn- rejon Mniszewo	
Investor:	Zakład Gospodarki Komunalnej 43-450 USTRON ul. Ogrodowa 26 tel. 033 - 854 33 36	
PRZEDSIĘBIORSTWO TECHNICZNO-HANDLOWE "EM" Sp. z o.o.		