
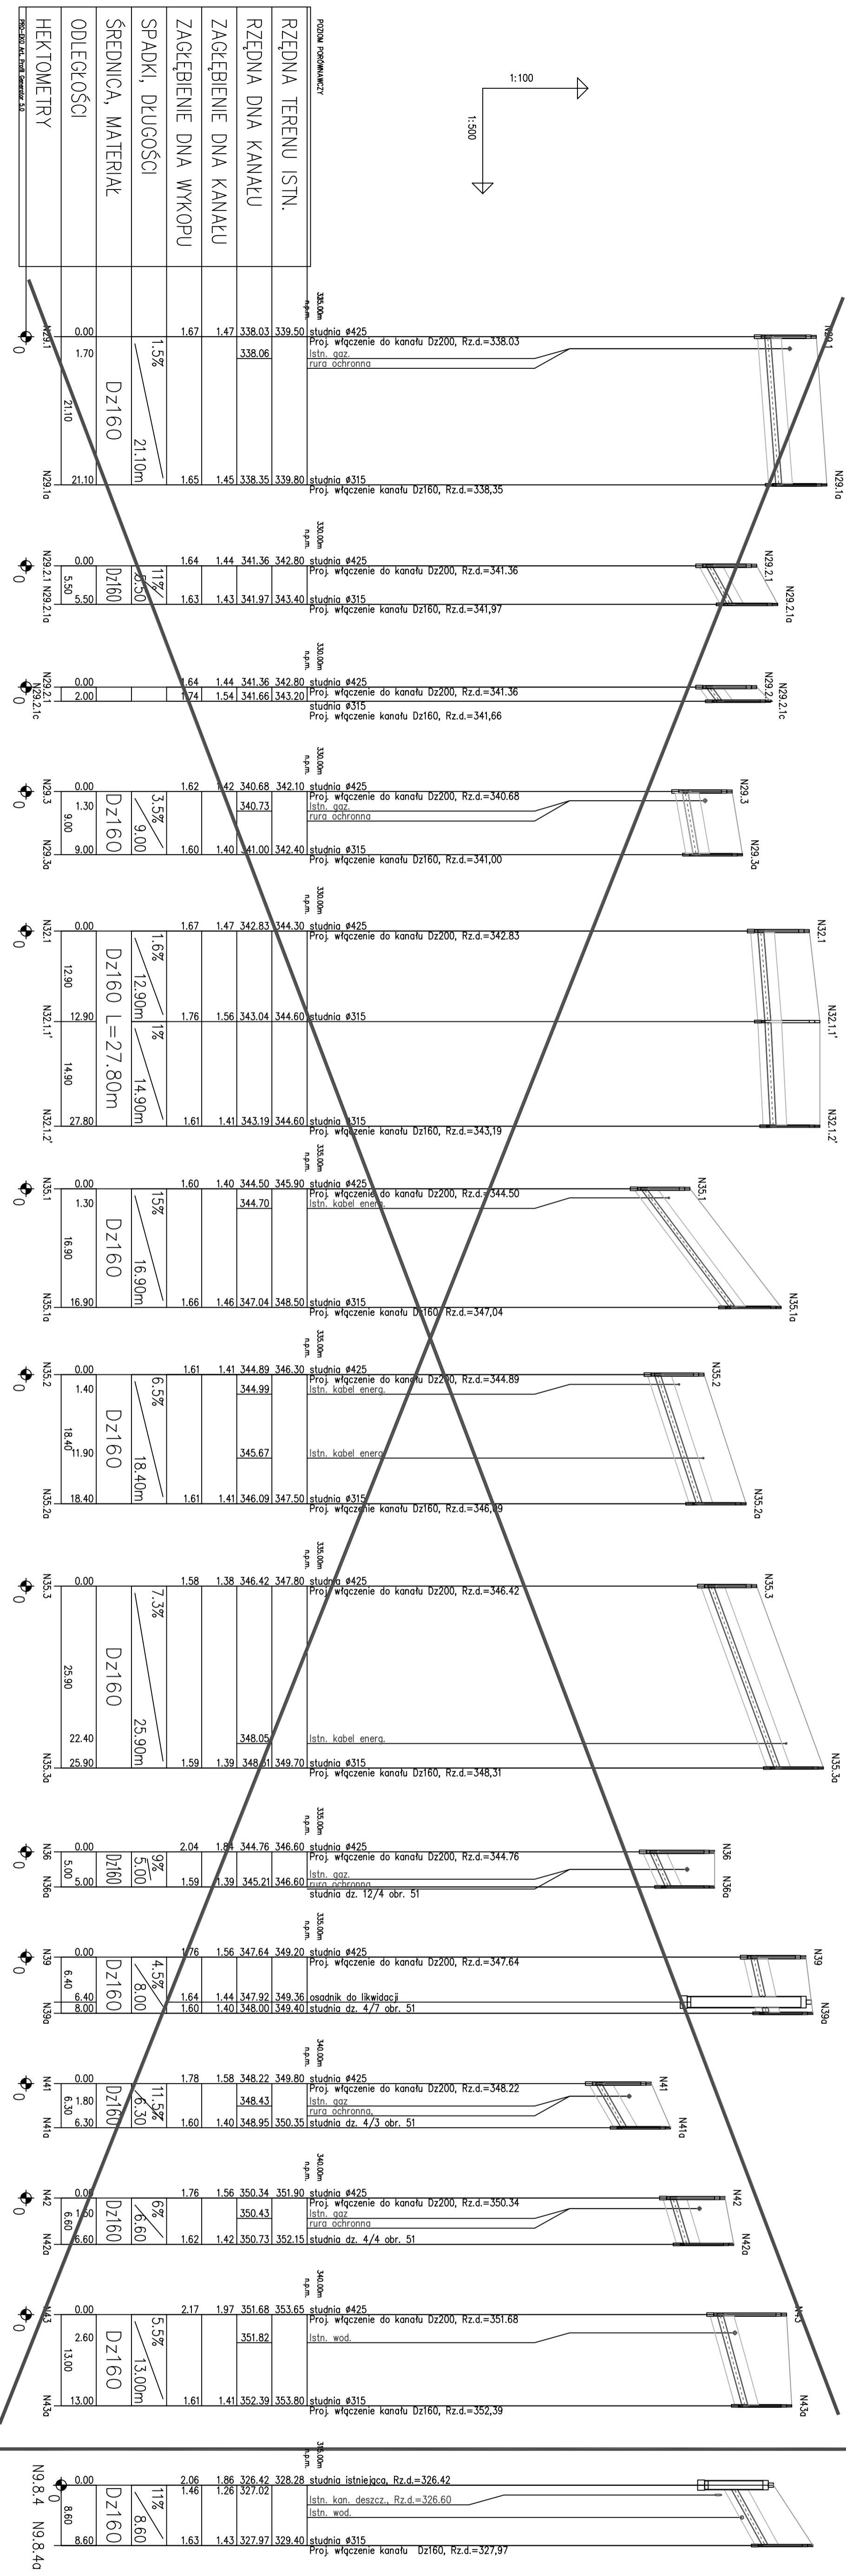


Do realizacji  
w odrębnym etapie

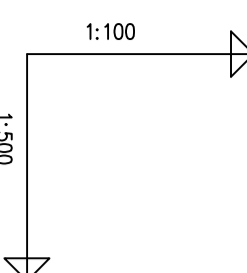

PRZEDSIĘBIORSTWO TECHNICZNO-HANDLOWE "EMIR" Sp. z o.o.			
43-450 USTRON, ul. Ogrodowa 26, tel. 033 - 854 33 36			
Investor:	Zakład Gospodarki Komunalnej	ul. Słowicza 59, 43-400 Częstochowa	
Obiekt:	Częstochwa - rejon Miastowice		
Temat proj.:	Projekt kanalizacji sanitarnej i ewentualnej		
Temat rys.:	Profil podłużny i droga dojazdowa		
Projektował: mgr inż. M. Szytelek			
nr upr.: 55/91			
Opracował: mgr inż. A. Gogółka			
nr upr.: 169/81			
Weryfikował: inż. E. Kobierska			
nr upr.: 169/81			
		Skala: 1:100/500	
		nr proj.: 23/04	
		DATA: wrzesień 04'	
		nr rys.: 105	