
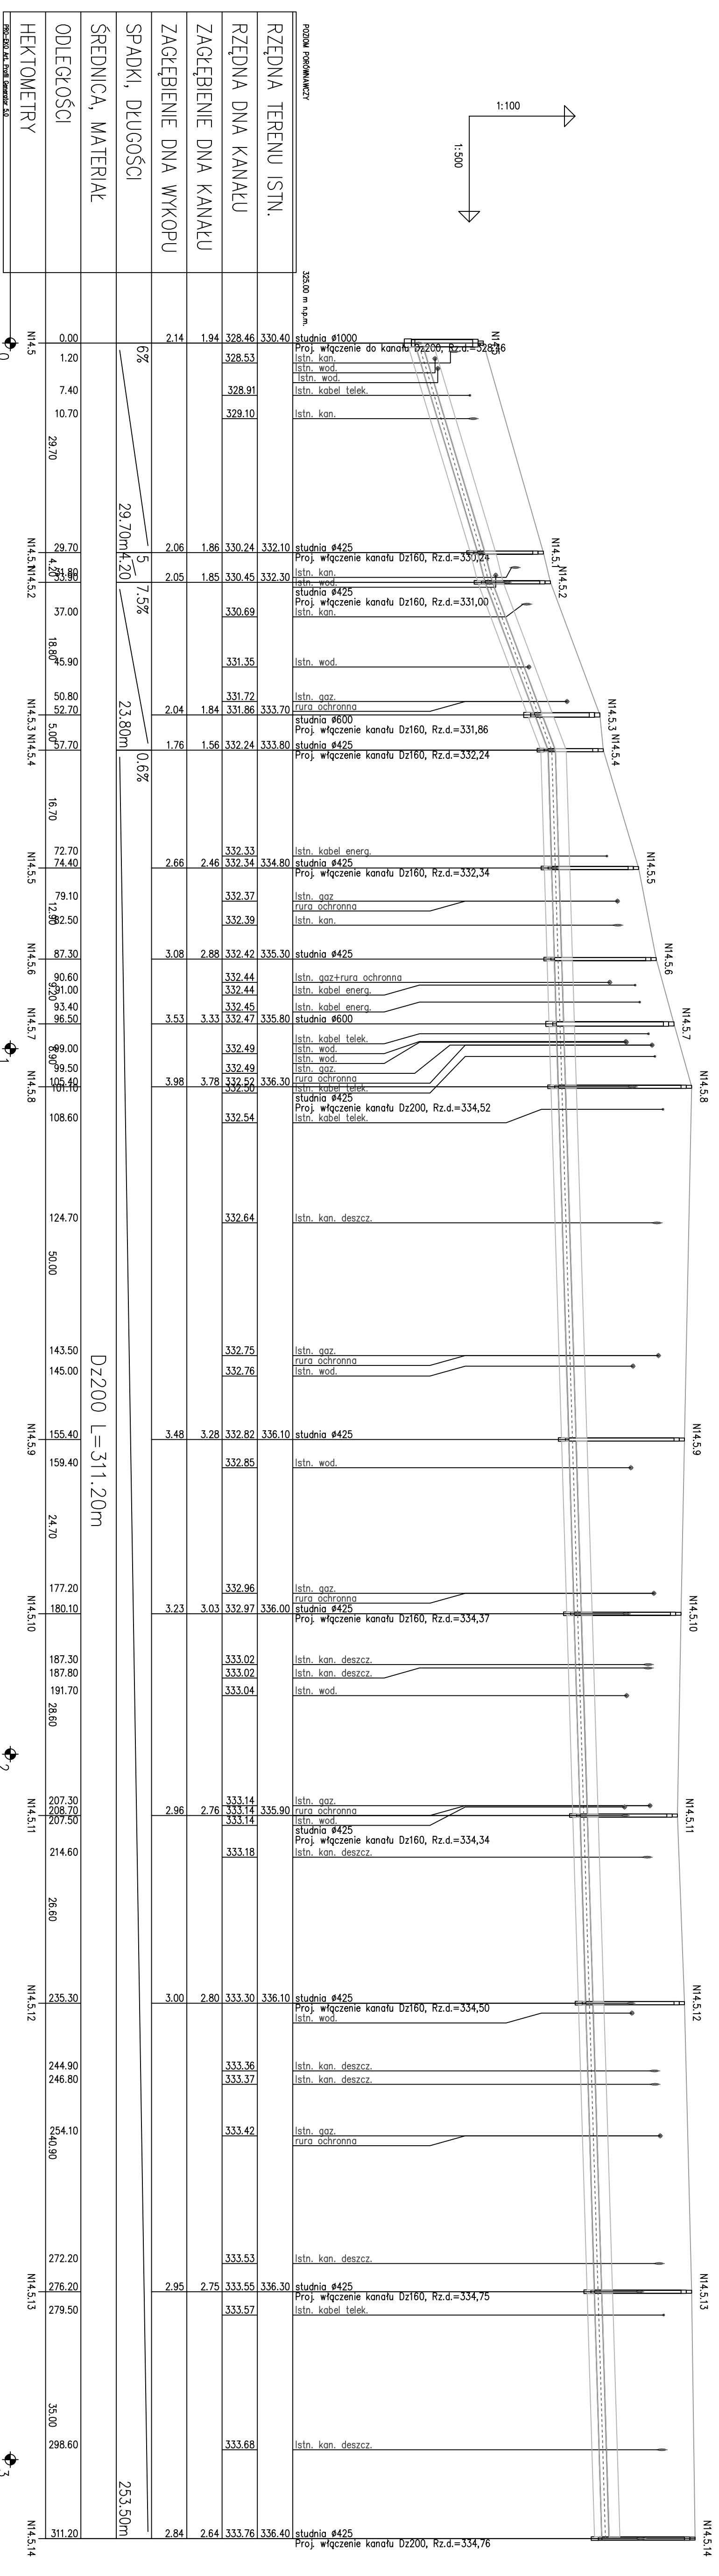


ulica Beskidzka – droga asfaltowa
 ulica Putcowska – droga asfaltowa
 droga gruntowa

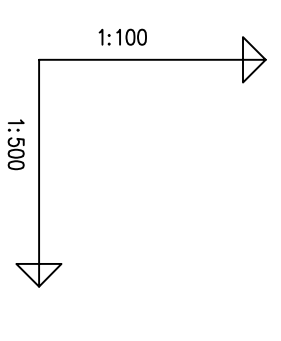

POZIOM PODKONWALCZY	325.00 m n.p.m.
RZĘDNA TERENU ISTN.	330.40
RZĘDNA DNA KANALU	328.46
ZAGŁĘBIENIE DNA KANALU	1.94
ZAGŁĘBIENIE DNA WYKOPU	2.14
SPADKI, DŁUGOŚCI	6%
ŚREDNICA, MATERIAŁ	Dz200 L=311.20m
ODLEGŁOŚCI	0.00, 1.20, 7.40, 10.70, 29.70, 29.70, 4.20, 3.80, 37.00, 18.80, 45.90, 52.80, 50.70, 5.00, 57.70, 16.70, 72.70, 74.40, 79.10, 12.90, 87.30, 90.60, 92.00, 93.40, 96.50, 99.00, 8.90, 105.40, 101.10, 108.60, 124.70, 50.00, 143.50, 145.00, 155.40, 159.40, 24.70, 177.20, 180.10, 187.30, 187.80, 191.70, 28.60, 207.30, 208.70, 207.50, 214.60, 28.60, 235.30, 244.90, 246.80, 254.10, 272.20, 276.20, 279.50, 35.00, 298.60, 311.20
HEKTOMETRY	N14.5, N14.5.1, N14.5.2, N14.5.3, N14.5.4, N14.5.5, N14.5.6, N14.5.7, N14.5.8, N14.5.9, N14.5.10, N14.5.11, N14.5.12, N14.5.13, N14.5.14

PRZEDSIĘBIORSTWO TECHNICZNO-HANDLOWE "EM" Sp. z o.o.
 43-450 LITRON ul. Orzowska 26, tel. 033 - 854 33 36
 Inwestor: Zakład Gospodarki Komunalnej
 ul. Słowicza 59, 43-400 Cieszyń
 Obiekt: Cieszyń- region Mniszwo
 Temat proj.: Projekt kanalizacji sanitarnej tocznej i grawitacyjnej
 wraz z pompiwnią i drogą dojazdową
 Temat rys.: Profil podłużny kanału bocznego ciągu "N"
 Projektował mgr inż. M. Sztetlek
 nr upr. 55/91
 Opracował mgr inż. A. Gogółka
 mgr inż. B. Londzin
 Weryfikował inż. E. Kobierska
 nr upr. 159/81
 Skala 1:100/500
 nr proj.: 23/04
 DATA: wrzesień 04'
 nr rys.:94