
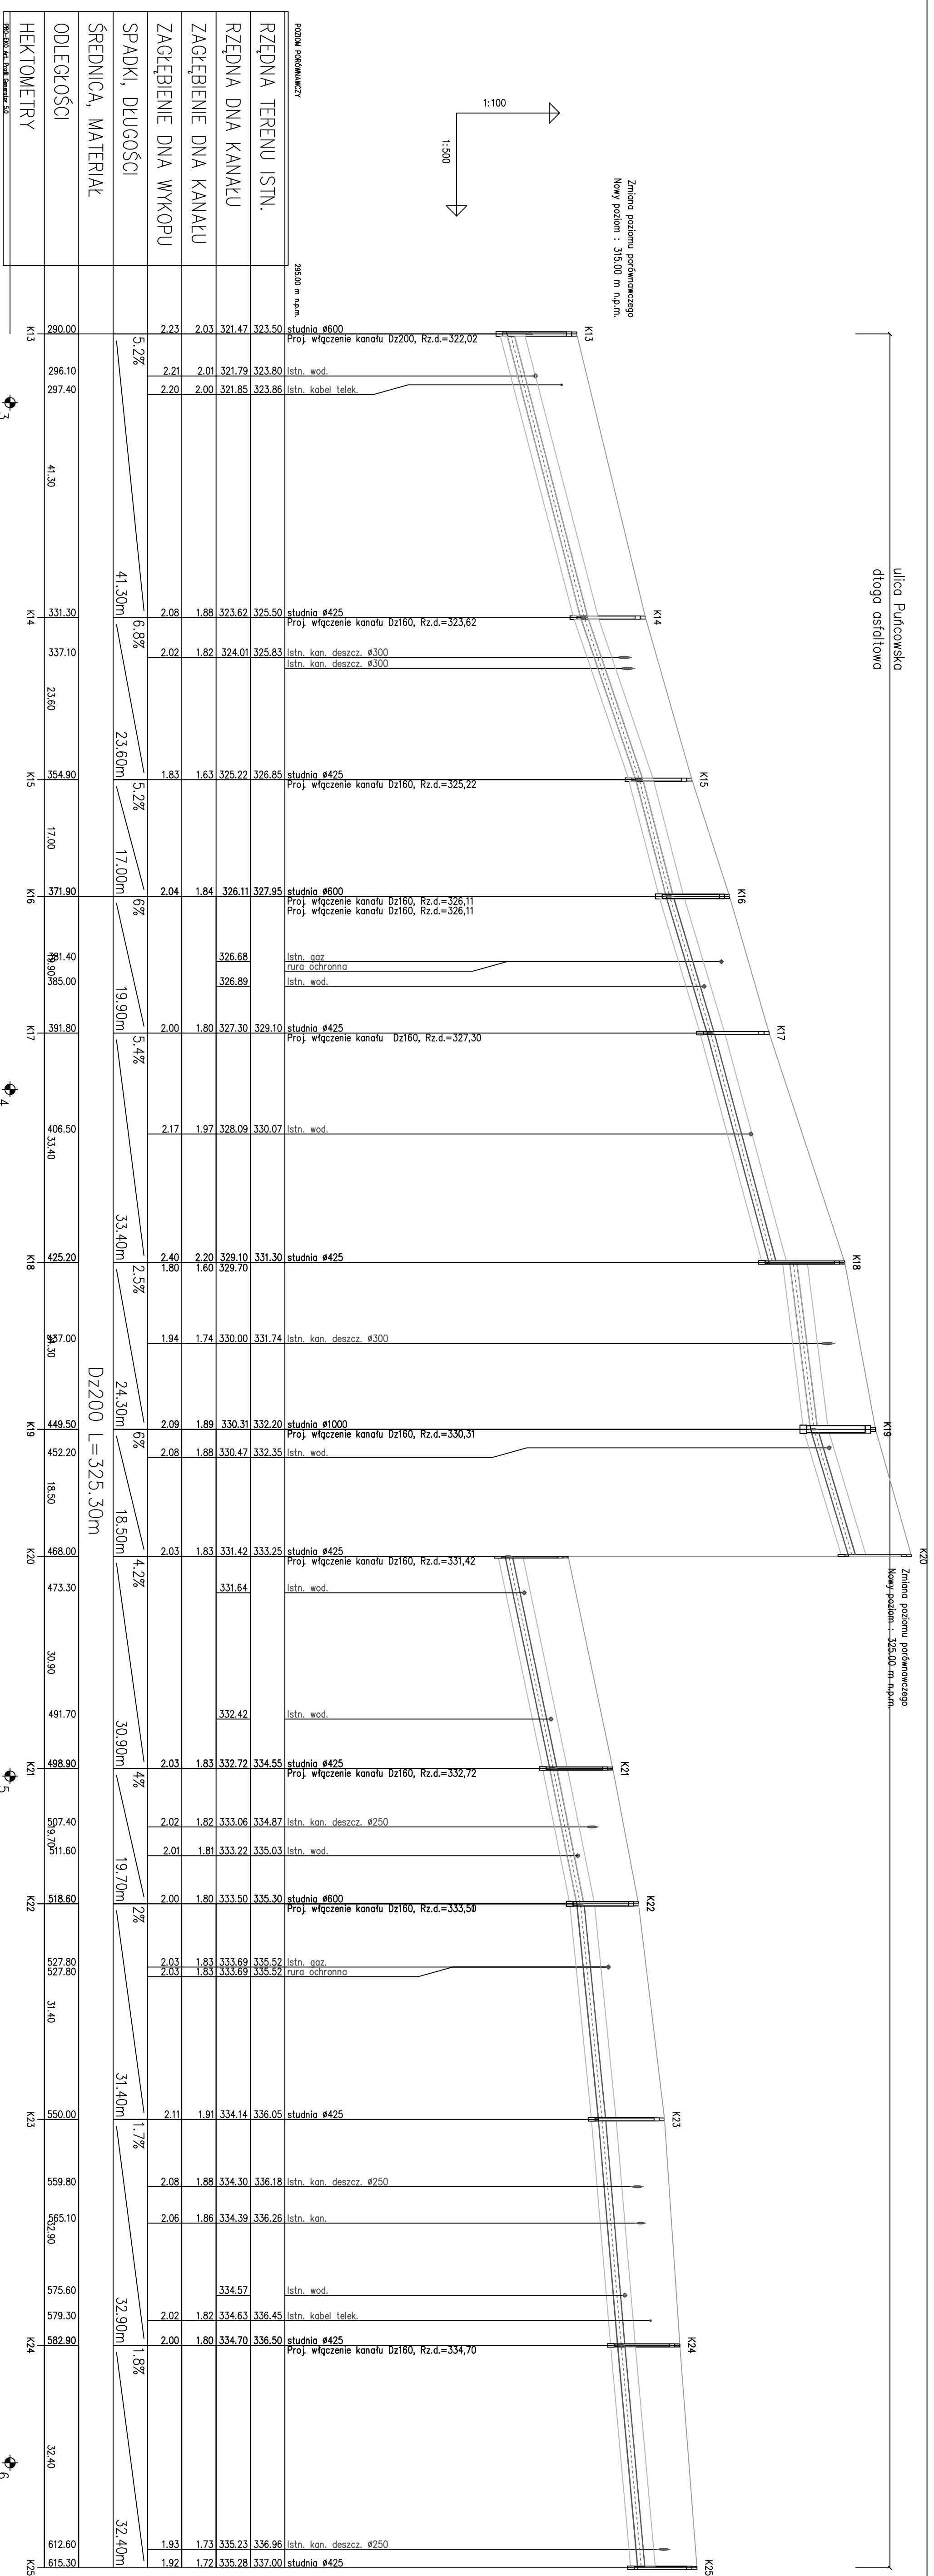


ulica Puncowska
droga asfaltowa

Znana poziom podziemnego
Nowy poziom : 325,00 m n.p.m.

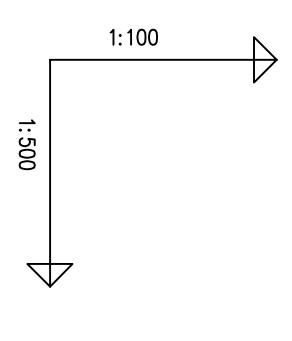

POZIOM PODZIEMNY		285,00 m n.p.m.	
RZĘDNA TERENU ISTN.		323.50	323.50
RZĘDNA DŃA KANAŁU		321.47	321.47
ZAGŁĘBIENIE DŃA KANAŁU		2.03	2.03
ZAGŁĘBIENIE DŃA WYKOPU		2.23	2.23
SPADKI, DŁUGOŚCI		5.2%	41.30m
ŚREDNICA, MATERIAŁ			Dz200 L=325.30m
ODLEGŁOŚCI		290.00	296.10
HEKTOMETRY		K13	K14
		331.30	337.10
		K15	K16
		354.90	371.90
		K17	K18
		391.80	425.20
		K19	K20
		452.20	473.30
		K21	K22
		498.90	527.80
		K23	K24
		550.00	579.30
		K25	
		615.30	

PRZEDSIĘBIORSTWO TECHNICZNO-HANDLOWE "EMM" Sp. z o.o. 43-450 USTRŃ, ul. Orzowska 26, tel. 033 - 854 33 36 Zakład Gospodarki Komunalnej
Investor: ul. Słowicza 59, 43-400 Cieszyń
Objekt: Cieszyń - rejon Miłuszewo
Temat proj.: Projekt kanalizacji sanitarnej i kanalizacji w granicach województwa
Temat rys.: Profil podłużny kanału głównego ciągu "K"
Projektował: mgr inż. M. Sztępek
nr upr.: 55/91
Opracował: mgr inż. A. Gogółka
nr upr.: mgr inż. B. Londzin
Weryfikował: inż. E. Kobierska
nr upr.: 169/81

Skala: 1:100/500
nr proj.: 23/04
DATA: wrzesień 04
nr rys.: 29