


ETAP V

- ul. GEN. JÓZEFA HALLERA -

cz.5

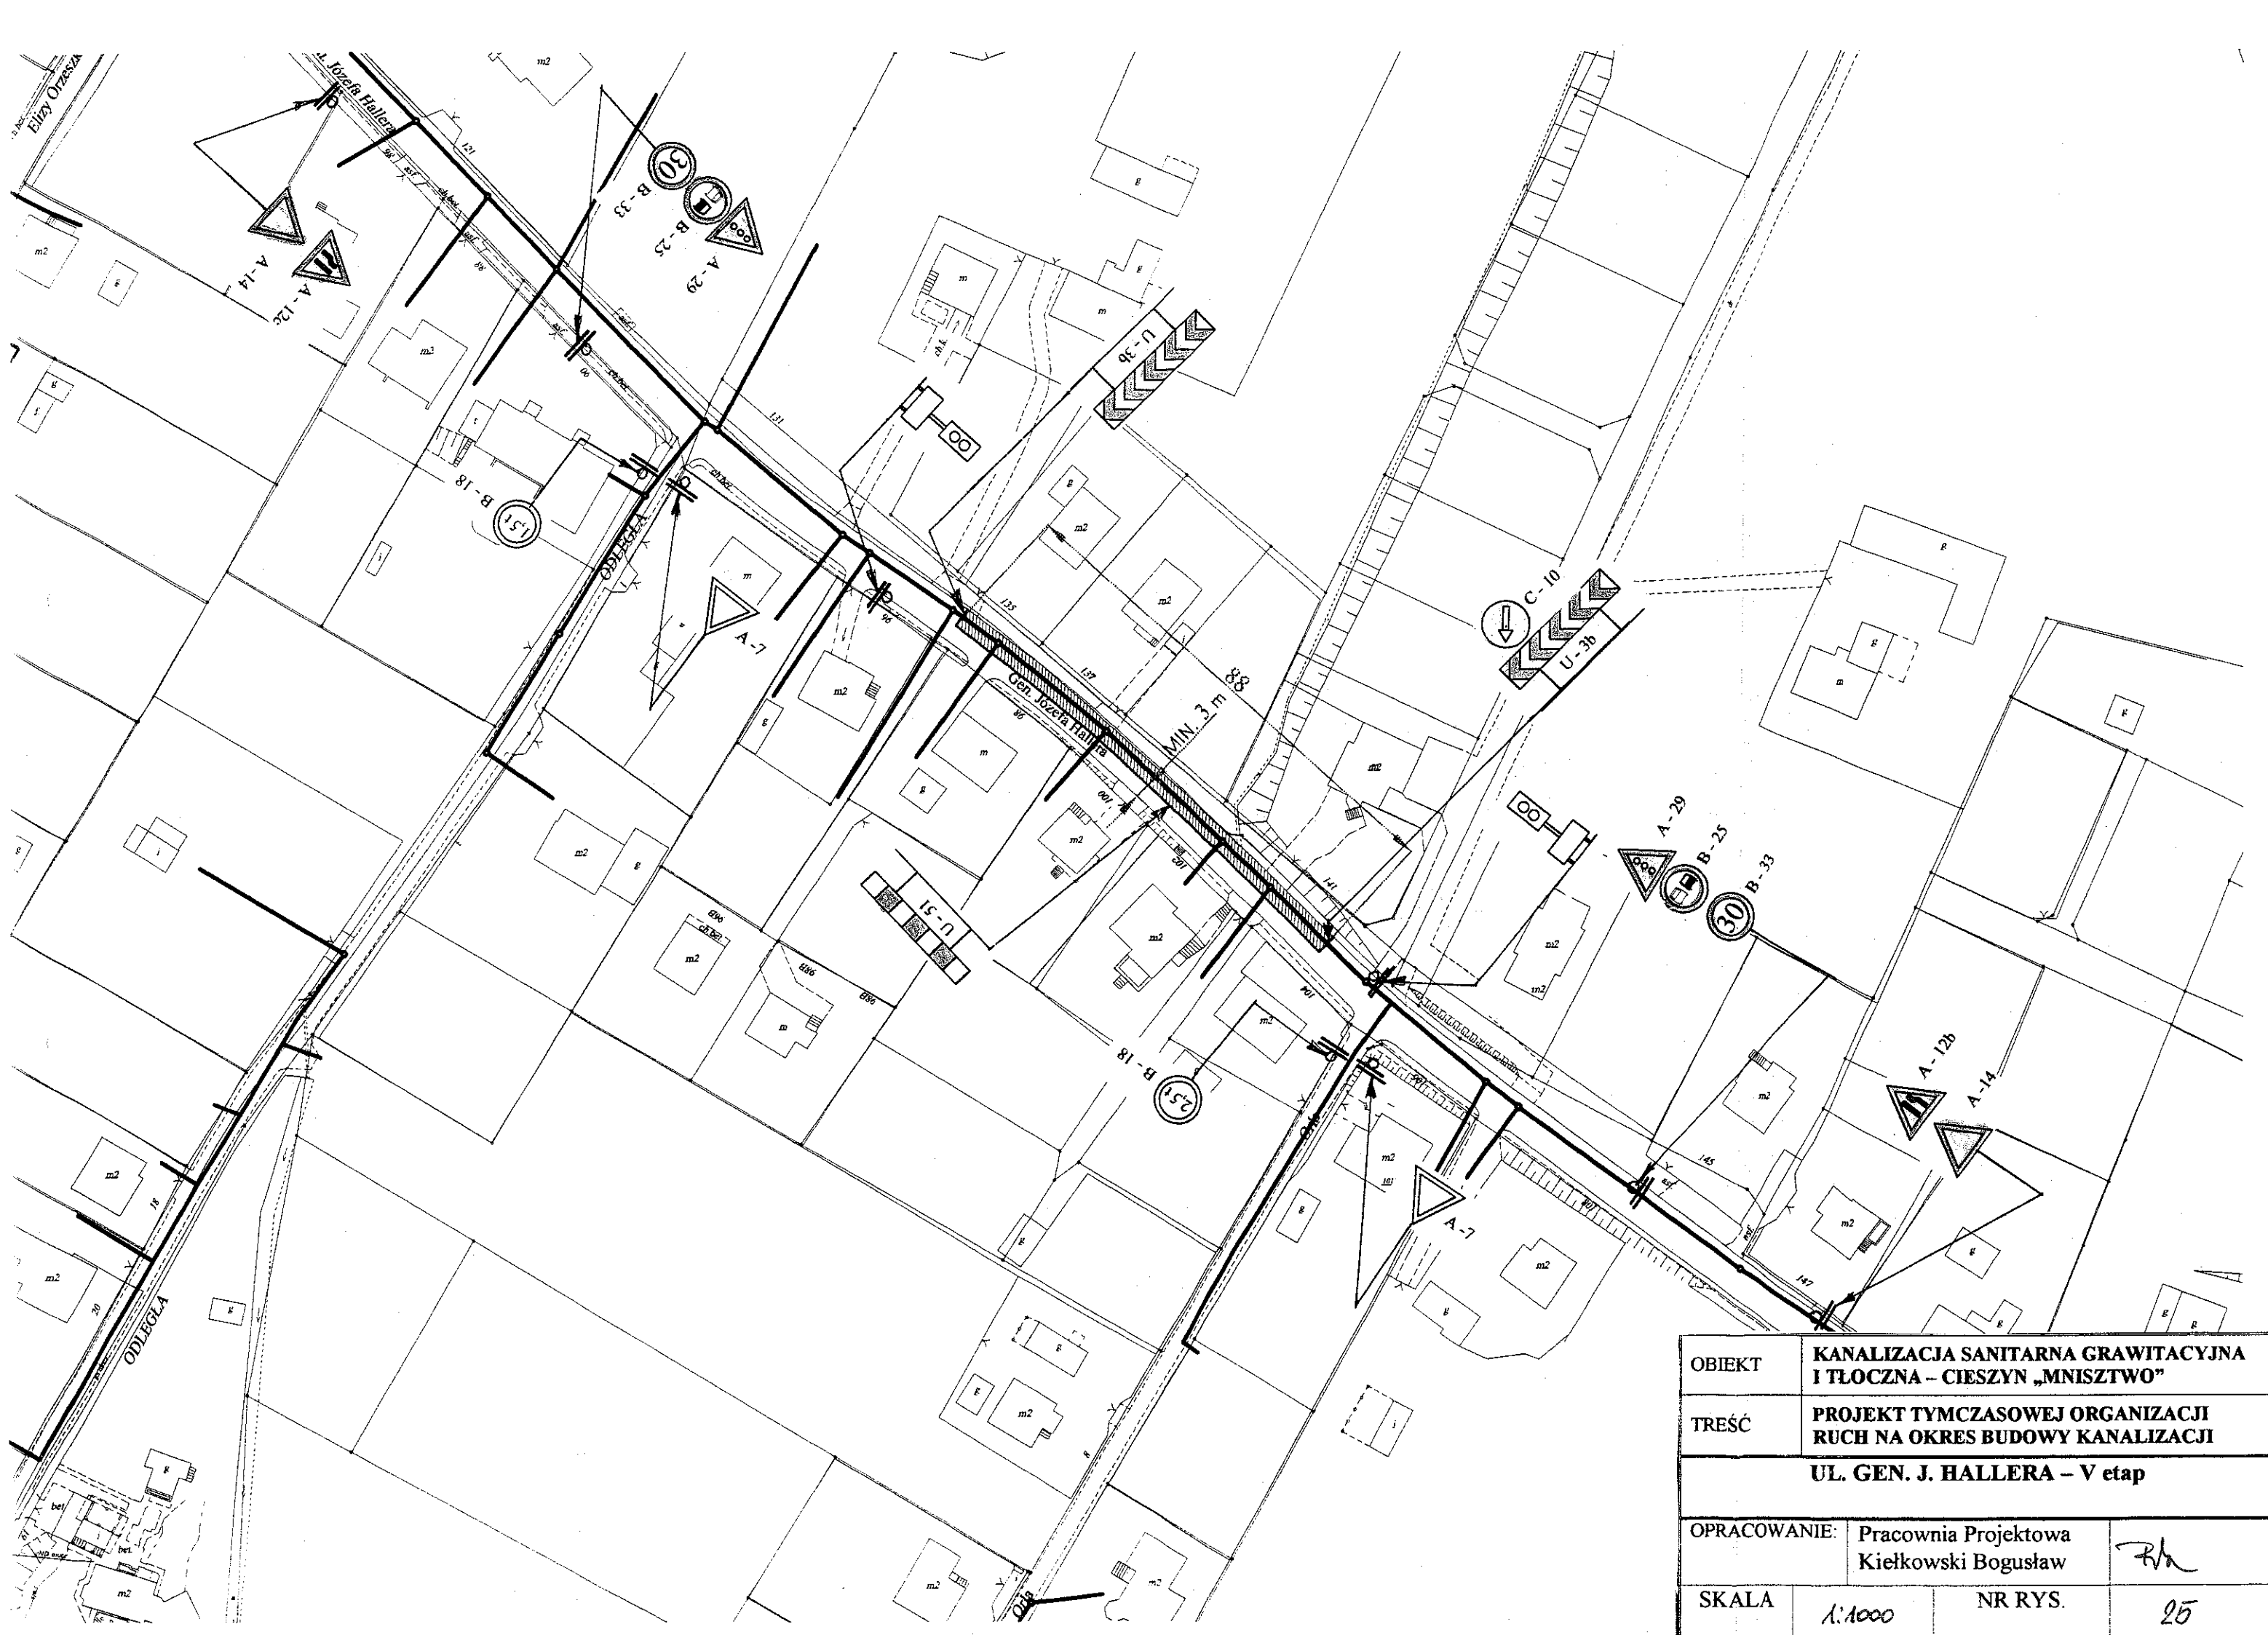

OBIEKT	KANALIZACJA SANITARNA GRAWITACYJNA I TŁOCZNA - CIESZYN „MNISZTWO”		
TREŚĆ	PROJEKT TYMCZASOWEJ ORGANIZACJI RUCH NA OKRES BUDOWY KANALIZACJI		
UL. GEN. J. HALLERA - V etap			
OPRACOWANIE:	Pracownia Projektowa Kielkowski Bogusław		<i>Rh</i>
SKALA	1:1000	NR RYS.	25