
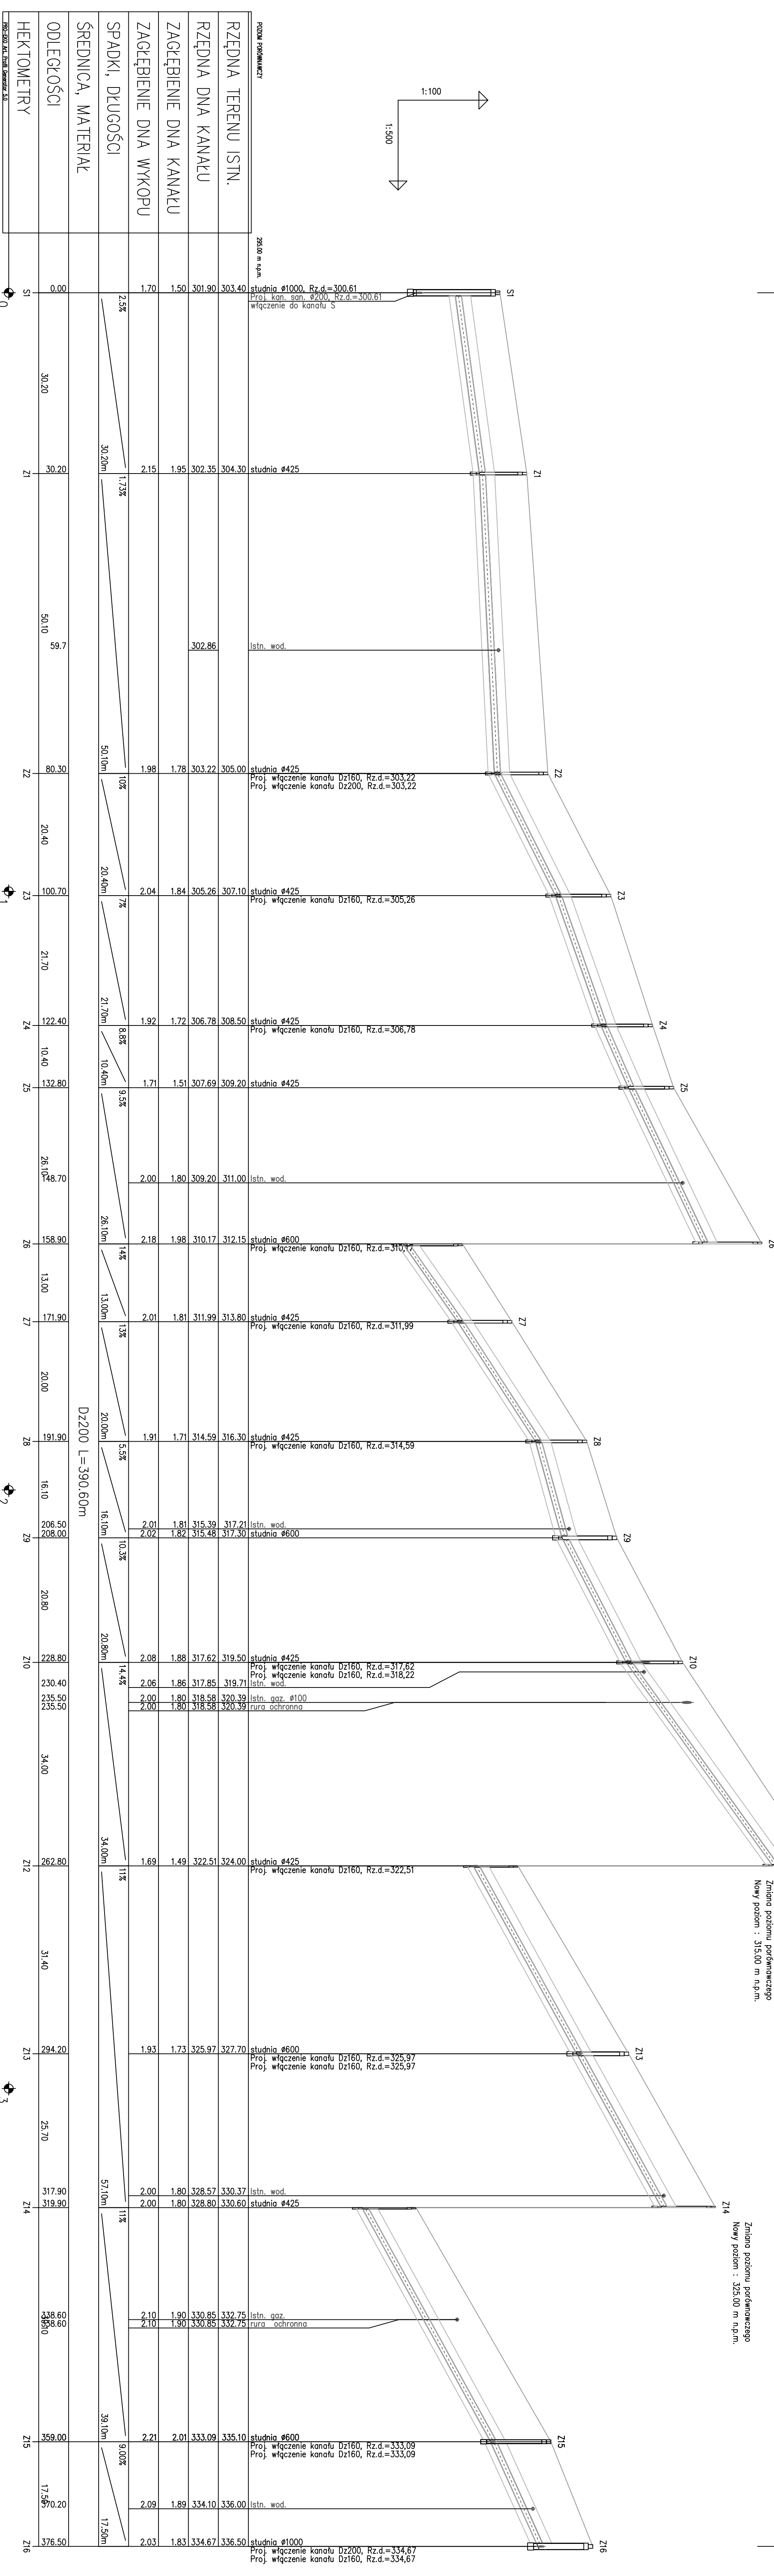


Zmiana poziomu podziemnego
Nowy poziom : 305,00 m n.p.m.

Zmiana poziomu podziemnego
Nowy poziom : 315,00 m n.p.m.

Zmiana poziomu podziemnego
Nowy poziom : 325,00 m n.p.m.

ulica Jostrzebia - droga asfaltowa

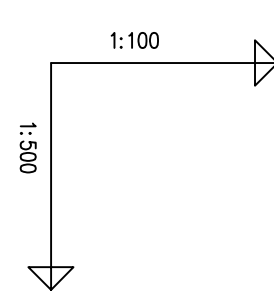

PROFIL PODZIEMNY	20500 m n.p.m.	303.40	302.35	302.22	304.30	305.00	305.00	306.78	308.50	309.20	311.00	312.15	313.80	316.30	317.21	317.30	319.50	324.00	324.00	327.70	330.37	332.75	335.10	336.00	336.50
RZĘDNA TERENU ISTN.																									
RZĘDNA DNA KANAŁU																									
ZAGŁĘBIENIE DNA KANAŁU																									
ZAGŁĘBIENIE DNA WYKOPU																									
SPADKI, DŁUGOŚCI																									
ŚREDNICA, MATERIAŁ																									
ODLEGŁOŚCI																									
HEKTOMETRY																									

PRZEDSIĘWZIĘCIE TECHNICZNO-KANALIZACYJNE "EAMI" Sp. z o.o.	
43-450 USTRON, ul. Orszowska 26, tel. 053-854 53 50	
Investor: Zarząd Gminy i Miasta Ustronia	
ul. Słowicza 59, 43-400 Cieszyń	
Objekt: Cieszyń - region Mieszawo	
Temat, proj.: Projekt kanalizacji sanitarnej i drogi dojazdowej	
Temat, rys.: Profil podziemny kanału głównego ciągu "Z"	
Projektował/mgr inż. M. Sztetfak	Skala 1:100/500
nr upr.: 55/91	nr proj.: 23/04
Oprowadził: mgr inż. A. Gogółka	DATA: wrzesień 04
mgr inż. B. Londzin	nr rys.: 21
Weryfikował: inż. E. Kobierska	
nr upr.: 169/81	