


Tablica oddziałowa TO1 – schemat strukturalny

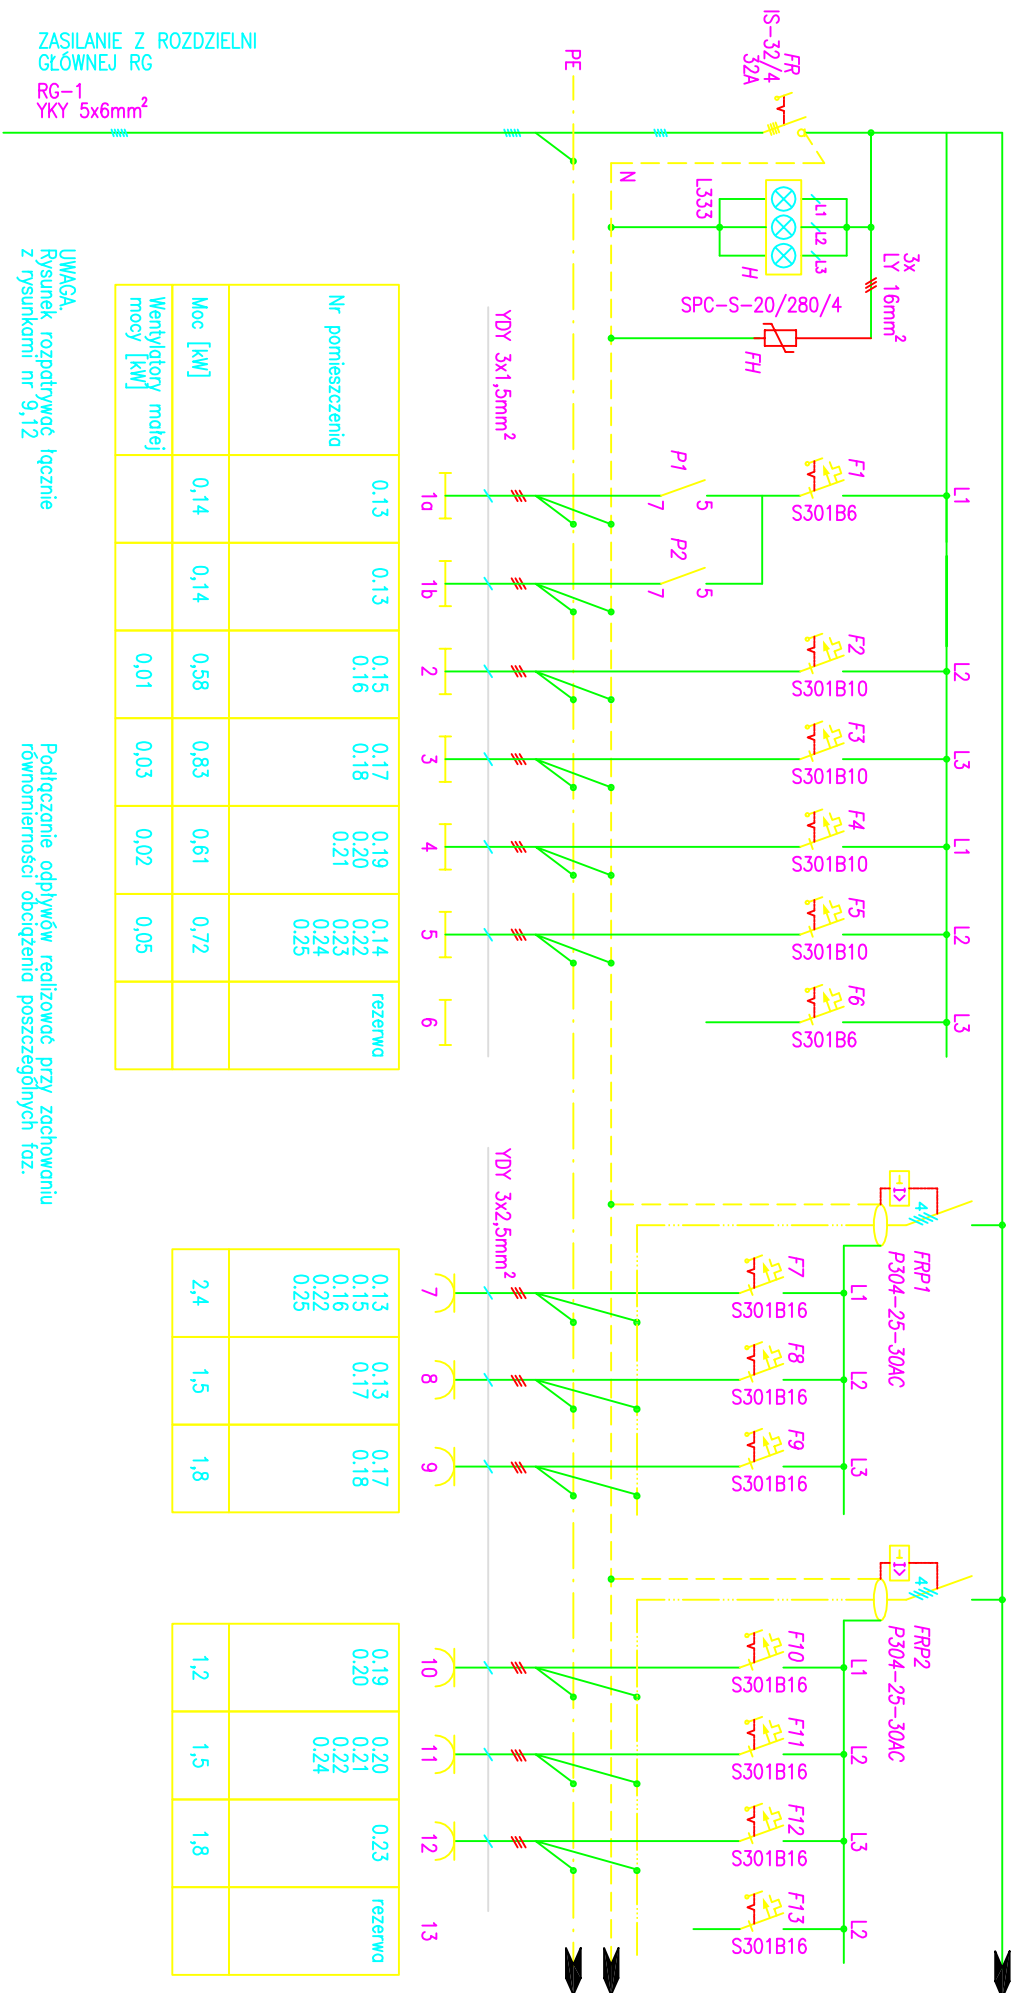

Nr pomieszczenia	Moc [kW]	Wentylatory mocy [kW]



UWAGA
Rysunek rozpodrywco łącznie
z rysunkami nr 9,12

Podłączenie odbływników realizować przy zachowaniu
równomierności obciążenia poszczególnych faz.

PRACOWNIA ARCHITEKTONICZNO-URBANISTYCZNA A3, 44-100 GLIWICE UL.BEDNARSKA 4 tel: 032 238 96 85

TEMAT PROJEKTU:	ZMIANA SPOSOBU UŻYTKOWANIA BUDYNKU PRZEDSZKOŁA NR 19 W CIESZYNIE POŁĄCZONA Z TERMOMODERNIZACJĄ BUDYNKU	PROJEKTOWAŁ:	mgr inż. B. Pokomeda upr. bud. nr SLK/0998/POOE/05
ADRES:	CIESZYN, UL. SKRAJNA 5	SPRAWDZIŁ:	Jan Machoński upr. bud. nr 640/76
TEMAT RYSUNKU:	TABLICA ODDZIAŁOWA TO1 Struktura i widok		
INWESTOR:	URZĄD MIEJSKI W CIESZYNIE 43-400 CIESZYN, RYNEK 1	NR RYSUNKU:	E-4 (ark. 1/2)
FAZA/BRANZA: PW/ELEKTR.	DATA: styczeń 2008	SKALA:	