


Tablica oddziałowa TO2 – schemat strukturalny

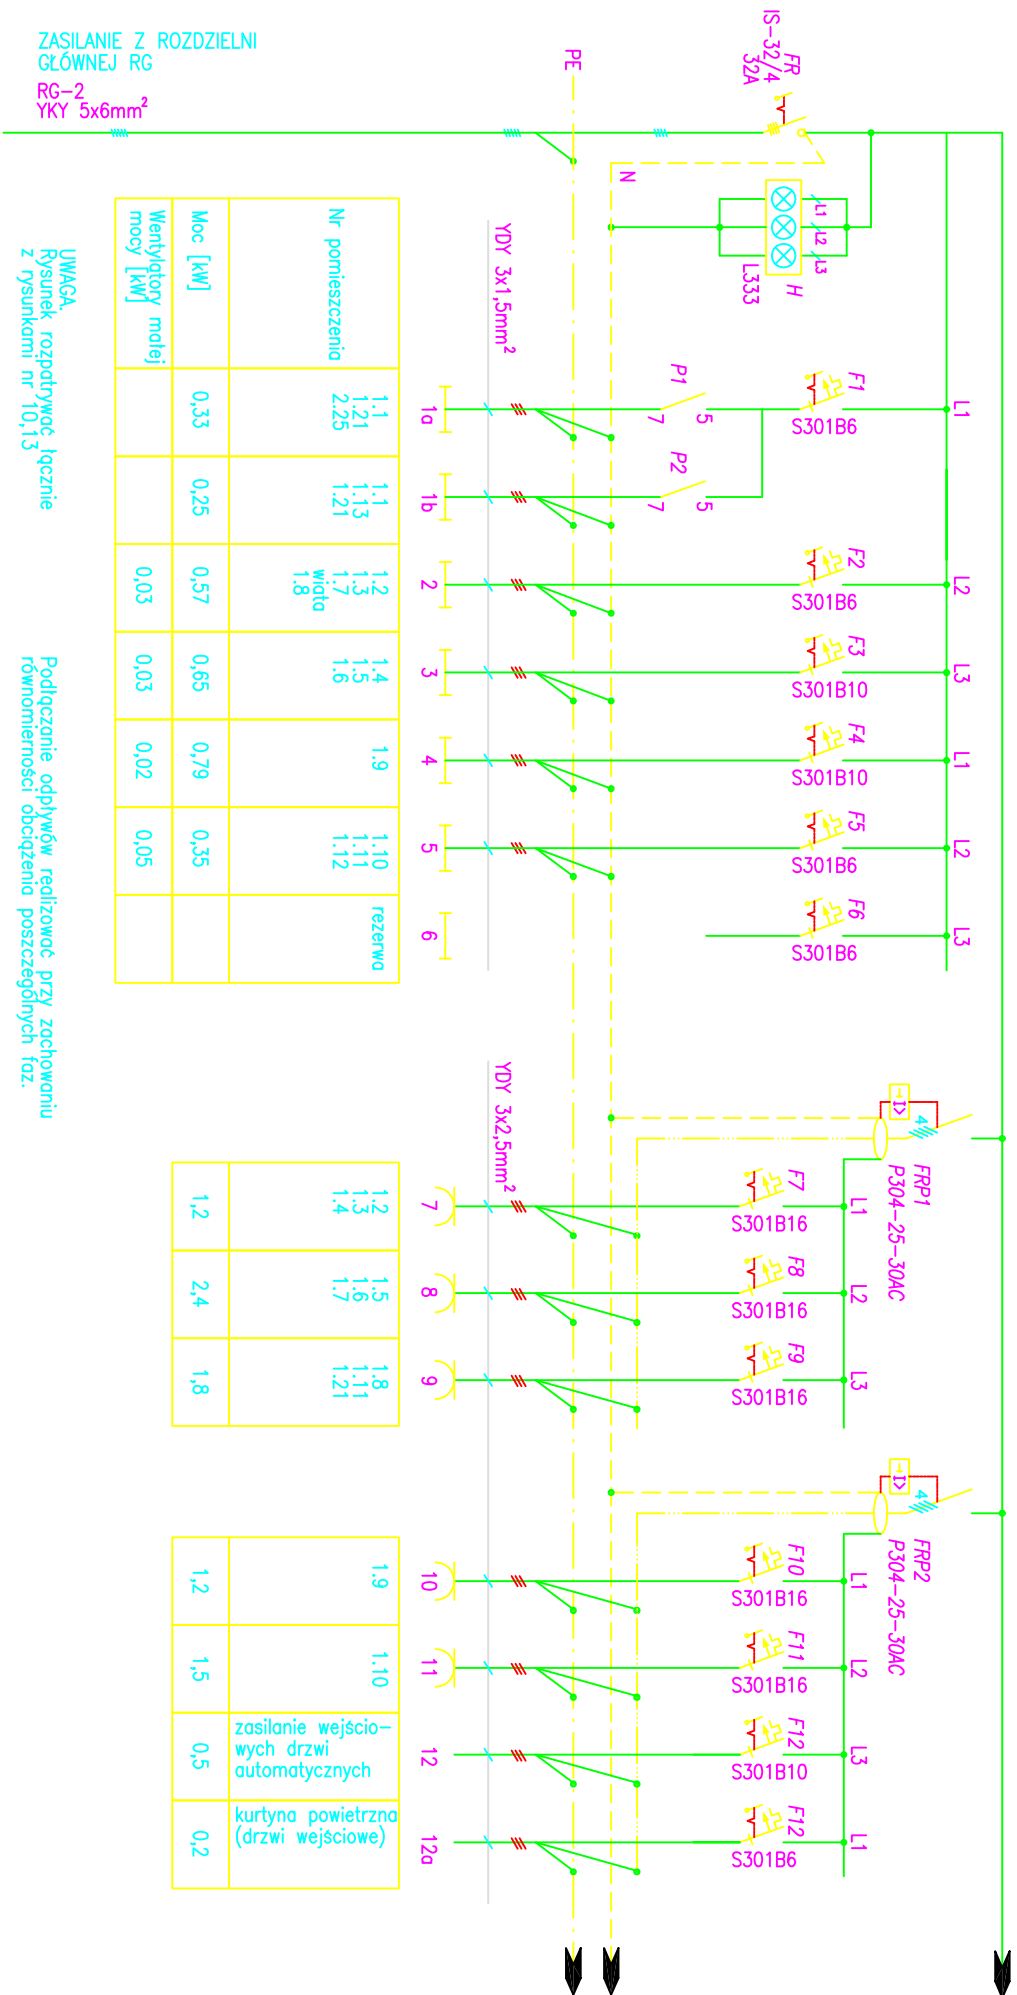

Nr pomieszczenia	1.1 1.21	1.1 1.13	1.2 1.3 1.7 włoto 1.8	1.4 1.5 1.6	1.9	1.10 1.11 1.12	rezerwa
Moc [kW]	0.33	0.25	0.57	0.65	0.79	0.35	
Wentylatory małej mocy [kW]			0.03	0.03	0.02	0.05	

1.2	1.3	1.4	1.5	1.6	1.7	1.8
1.2	2.4	1.8				

1.2	1.5	0.5	0.2

ZASILANIE Z ROZDZIELNI GŁÓWNEJ RG
RG-2
YKY 5x6mm²

UWAGA
Rysunek, rozpodrywcość łącznie z rysunkami nr 10,13

Podłączanie odbiływów realizowcość przy zachowaniu równomierności obciążeniu poszczególńnych faz.

PRACOWNIA ARCHITEKTONICZNO-URBANISTYCZNA A3, 44-100 GLIWICE UL.BEDNARSKA 4 tel: 032 238 96 85

TEMAT PROJEKTU:	ZMIANA SPOSOBU UŻYTKOWANIA BUDYNKU PRZEDSZKOŁA NR 19 W CIESZYNIE POŁĄCZONA Z TERMOMODERNIZACJĄ BUDYNKU	PROJEKTOWAŁ:	mgr inż. B. Pokomeda upr. bud. nr SLK/0998/POOE/05
ADRES:	CIESZYN, UL. SKRAJNA 5	SPRAWDZIŁ:	Jan Machoński upr. bud. nr 640/76
TEMAT RYSUNKU:	TABLICA ODDZIAŁOWA TO2 Struktura i widok	INWESTOR:	URZĄD MIEJSKI W CIESZYNIE 43-400 CIESZYN, RYNEK 1
FAZA/BRANZA: PW/ELEKTR.	DATA: styczeń 2008	SKALA:	
		NR RYSUNKU:	E-5 (ark. 1/3)