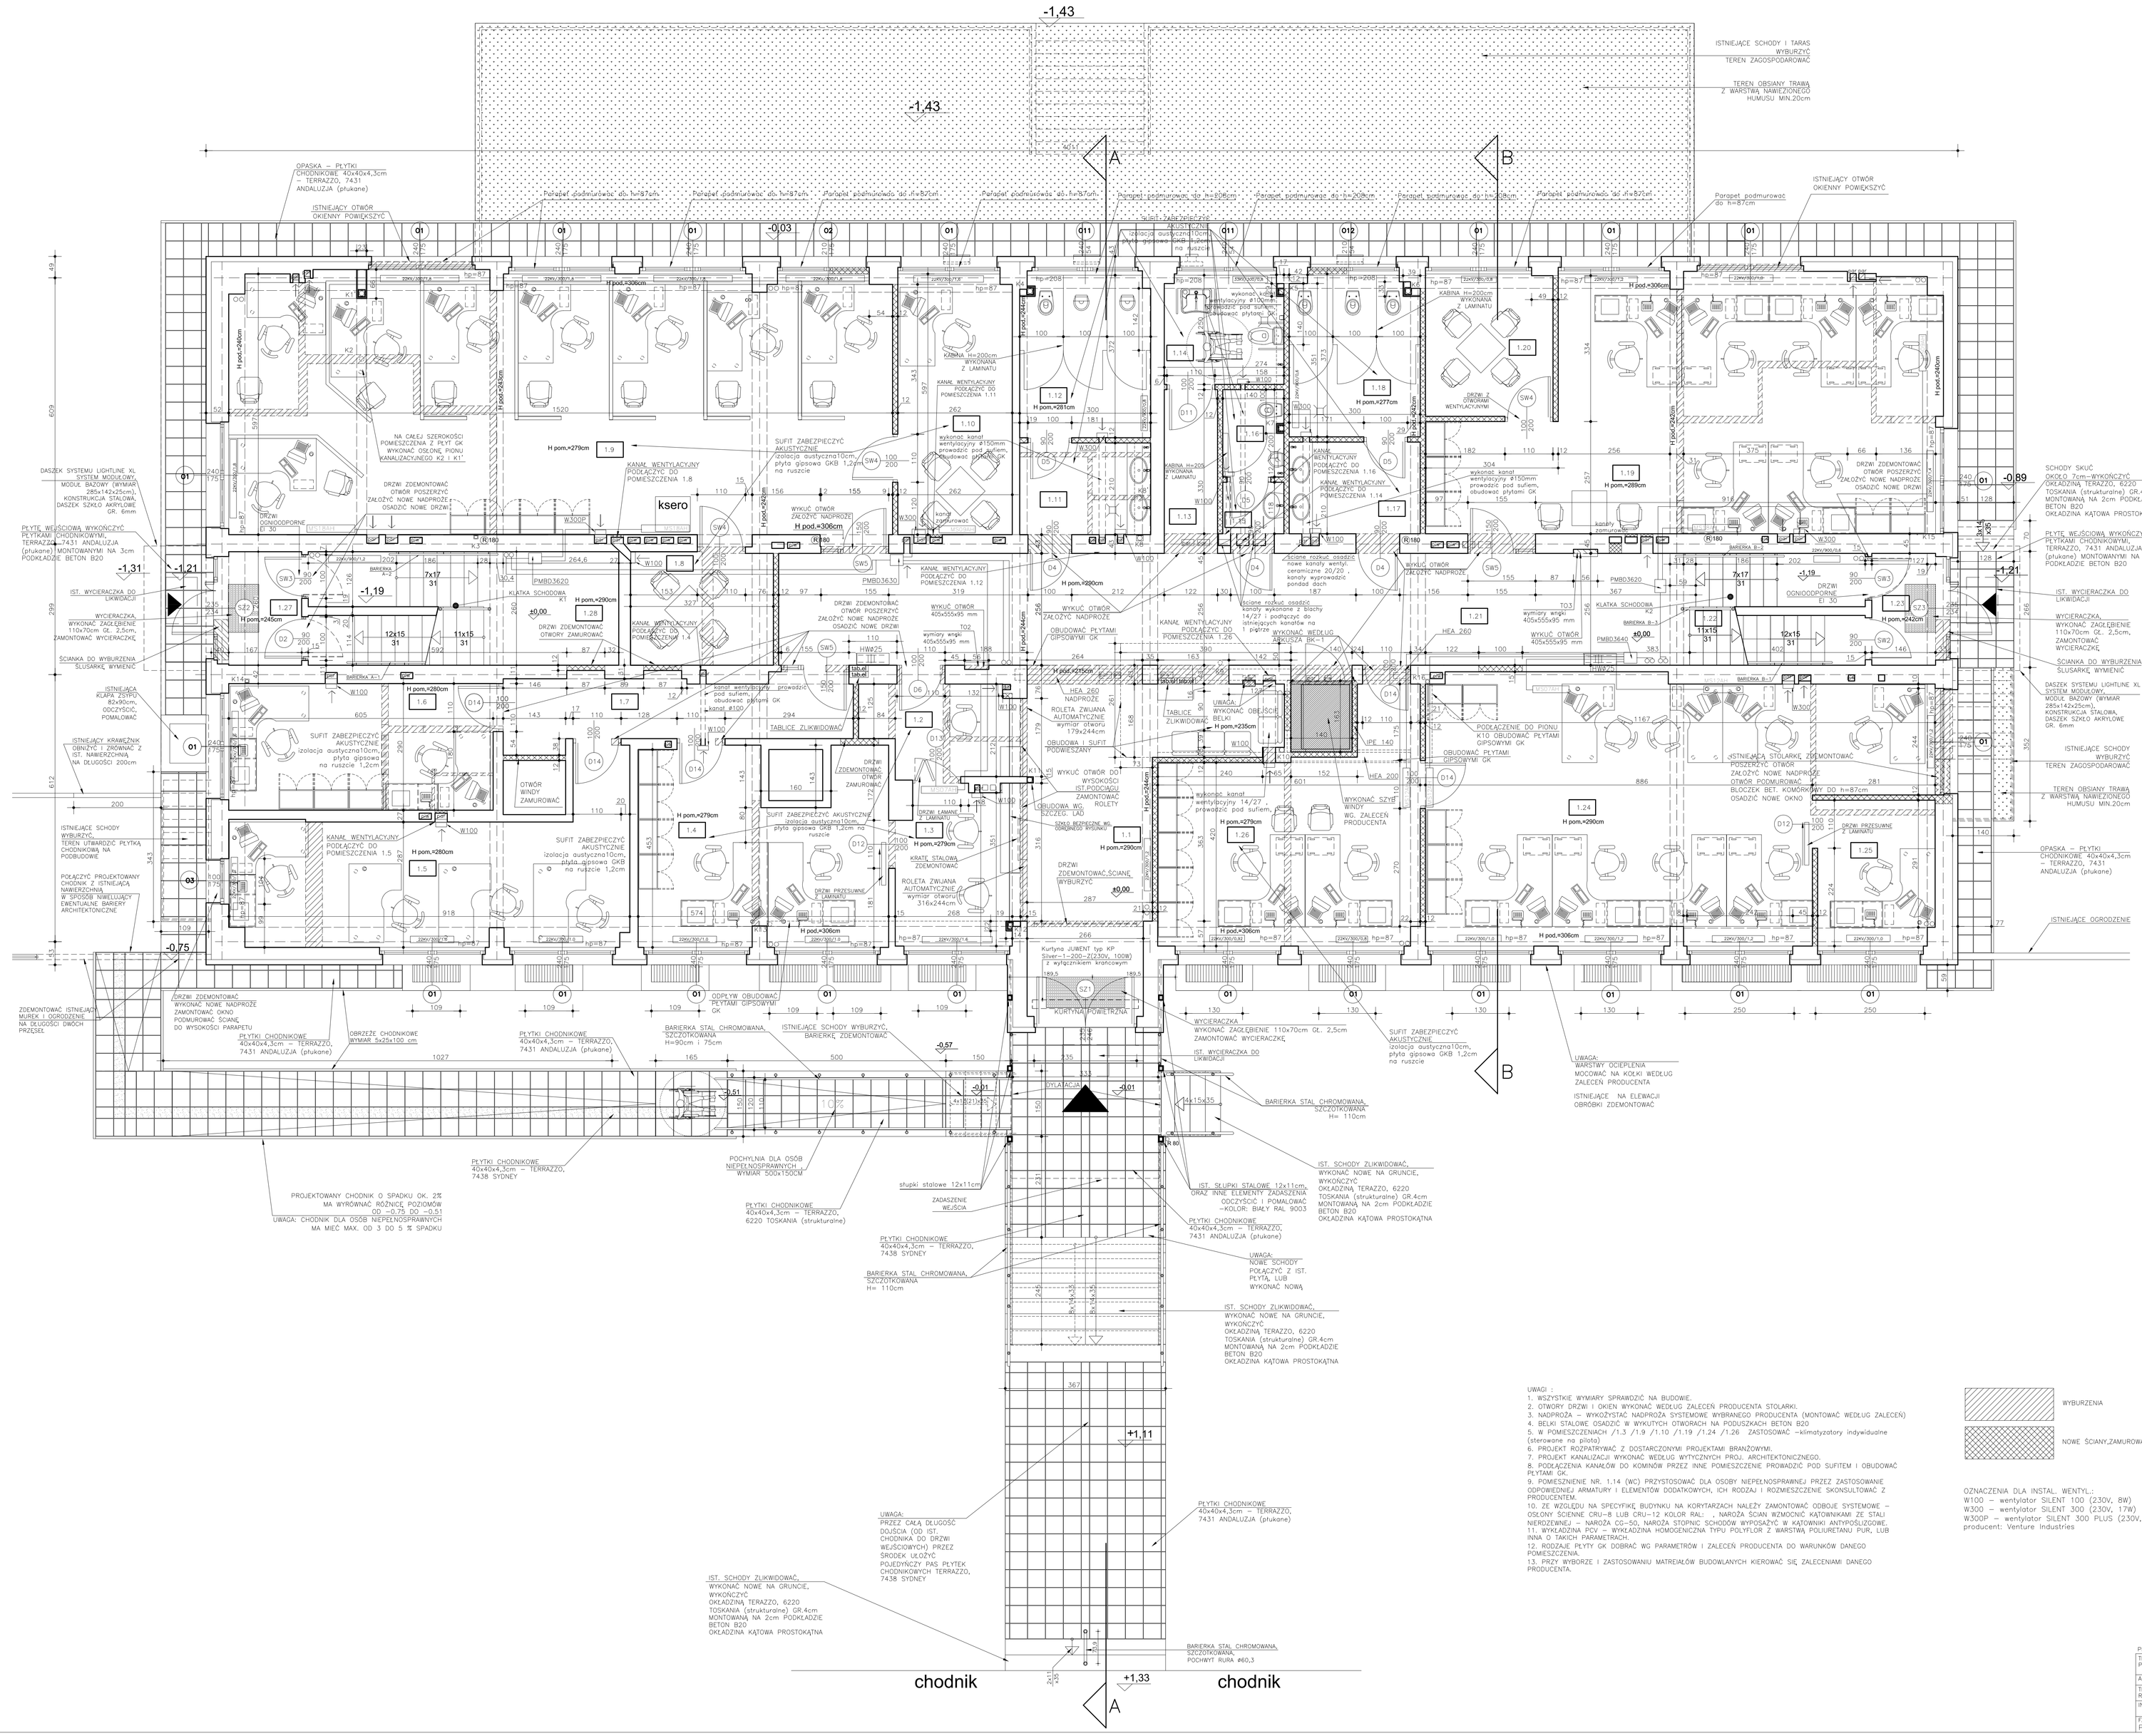

1.1	HALL WEJŚCIOWY	WYKŁADZINA PCV	28,60
1.2	KASA	WYKŁADZINA PCV	6,00
1.3	BIURO PODAWCZE	WYKŁADZINA PCV	10,00
1.4	DODATKI MIESZKANIOWE	WYKŁADZINA PCV	26,00
1.5	PRACOWNICY FILII	WYKŁADZINA PCV	28,00
1.6	PRACOWNICY SOCJALNI	WYKŁADZINA PCV	17,60
1.7	KORYTARZ	WYKŁADZINA PCV	12,60
1.8	POKÓJ SPOTKAŃ	WYKŁADZINA PCV	8,50
1.9	DZIAŁ PRACY ŚRODOWISKOWEJ	WYKŁADZINA PCV	90,00
1.10	SALA ROZMÓW	WYKŁADZINA PCV	15,00
1.11	PRZEDSIONEK WC	PŁYTKI CERAMICZNE	6,30
1.12	WC MĘSKIE PRACOWNICY	PŁYTKI CERAMICZNE	10,80
1.13	KORYTARZ	WYKŁADZINA PCV	4,60
1.14	WC NIEPEŁNOSPR OGÓLNODOSTĘPNE	PŁYTKI CERAMICZNE	6,30
1.15	PRZEDSIONEK WC	PŁYTKI CERAMICZNE	1,60
1.16	WC MĘŻSZCZYŹNI OGÓLNODOSTĘPNE	PŁYTKI CERAMICZNE	2,80
1.17	PRZEDSIONEK WC	PŁYTKI CERAMICZNE	6,30
1.18	WC KOBIETY PRACOWNICY	PŁYTKI CERAMICZNE	10,80
1.19	DZIAŁ PRACY SPECJALISTYCZNEJ	WYKŁADZINA PCV	60,00
1.20	POKÓJ SPOTKAŃ	WYKŁADZINA PCV	9,50
1.21	KOMUNIKACJA	WYKŁADZINA PCV	54,00
1.22	SCHODY	WYKŁADZINA PCV	10,30
1.23	PRZEDSIONEK	WYKŁADZINA PCV	4,70
1.24	DZIAŁ ŚWIADCZEŃ	WYKŁADZINA PCV	62,00
1.25	KIEROWNIK	WYKŁADZINA PCV	9,00
1.26	DZIAŁ ŚWIADCZEŃ	WYKŁADZINA PCV	27,90
		RAZEM	529,20
1.27	PRZEDSIONEK PRZEDSZKOLA	ISTNIEJĄCE LASTRIKO	4,40
1.28	KOMUNIKACJA PRZEDSZKOLA	ISTNIEJĄCE LASTRIKO	18,50
		RAZEM	22,90
		RAZEM PARTER	**552,10**

UWAGI :
1. WSZYSTKIE WYMIARY SPRAWDZIĆ NA BUDOWIE.
2. OTWORY DRZWI I OKIEN WYKONAĆ WEDŁUG ZALECEŃ PRODUCENTA STOLARKI.
3. NADPROŻA – WYKOŻYSTAĆ NADPROŻA SYSTEMOWE WYBRANEGO PRODUCENTA (MONTOWAĆ WEDŁUG ZALECEŃ)
4. BELKI STALOWE OSADZIĆ W WYKUTYCH OTWORACH NA PODUSZKACH BETON B20
5. W POMIESZCZENIACH /1.3 /1.9 /1.10 /1.19 /1.24 /1.26 ZASTOSOWAĆ -klimatyzatory indywidualne (sterowane na pilota)
6. PROJEKT ROZPATRYWAĆ Z DOSTARCZONYMI PROJEKTAMI BRANŻOWYMI.
7. PROJEKT KANALIZACJI WYKONAĆ WEDŁUG WYTYCZNYCH PROJ. ARCHITEKTONICZNEGO.
8. PODŁĄCZENIA KANAŁÓW DO KOMINÓW PRZEZ INNE POMIESZCZENIE PROWADZIĆ POD SUFITEM I OBUDOWAĆ PŁYTAMI GK.
9. POMIESZNIENIE NR. 1.14 (WC) PRZYSTOSOWAĆ DLA OSOBY NIEPEŁNOSPRAWNEJ PRZEZ ZASTOSOWANIE ODPOWIEDNIEJ ARMATURY I ELEMENTÓW DODATKOWYCH, ICH RODZAJ I ROZMIESZCZENIE SKONSULTOWAĆ Z PRODUCENTEM.
10. ZE WZGLĘDU NA SPECYFIKĘ BUDYNKU NA KORYTARZACH NALEŻY ZAMONTOWAĆ ODBIOJE SYSTEMOWE – OSŁONY ŚCIENNE CRU–8 LUB CRU–12 KOLOR RAL: , NAROŻA ŚCIAN WZMOCNIĆ KĄTOWNIKAMI ZE STALI NIEROŻEWIEJ – NAROŻA CG–50, NAROŻA STOPNIC SCHODÓW WYPOSAŻYĆ W KĄTOWNIKI ANTYPOŚLIZGOWE.
11. WYKŁADZINA PCV – WYKŁADZINA HOMOGENICZNA TYPU POLYFLOR Z WARSTWĄ POLIURETANU PUR, LUB INNA O TAKICH PARAMETRACH.
12. RODZAJE PŁYTY GK DOBRAĆ WG PARAMETRÓW I ZALECEŃ PRODUCENTA DO WARUNKÓW DANEGO POMIESZCZENIA.
13. PRZY WYBORZE I ZASTOSOWANIU MATREJAŁÓW BUDOWLANYCH KIEROWAĆ SIĘ ZALECENIAMI DANEGO PRODUCENTA.

WYBURZENIA

NOWE ŚCIANY,ZAMUROWANIA

OZNACZENIA DLA INSTAL. WENTYL.:
W100 – wentylator SILENT 100 (230V, 8W)
W300 – wentylator SILENT 300 (230V, 17W)
W300P – wentylator SILENT 300 PLUS (230V, 29W)
producent: Venture Industries

PRACOWNIA ARCHITEKTONICZNO–URBANISTYCZNA A3, 44–100 GLIWICE UL.BEDNARSKA 4 tel: 032 238 96 85			
TEMAT PROJEKTU:	ZMIANA SPOSOBU UŻYTKOWANIA BUDYNKU PRZEDSZKOLA NR 13 W CIESZYNIE POŁĄCZONA Z TERMOMODERNIZACJĄ BUDYNKU	PROJEKTOWAŁ:	mgr inż.arch. A. Rymanowska –Tarczyńska
ADRES:	CIESZYN,UL.SKRAJNA 5	SPRAWDZIŁ:	mgr.inż.arch Jolanta Węglińska Nr Upr. 597/2000
TEMAT RYSUNKU:	PROJEKT RZUT PARTERU		
INWESTOR:	URZĄD MIEJSKI W CIESZYNIE 43–400 CIESZYN,RYNEK 1		
FAZA/BRANŻA: PB/ARCH.	DATA: październik 2007 / SKALA: 1:50	NR RYSUNKU:	II/10