

Przedsiębiorstwo Usług Geodezyjnych
S.p. z o.o.
43-304 Bielsko Biala, ul. Wyżwolenia 27
PRACOWNIA GEODEZYJNA
43-400 CIESZYN, ul. Wyspiańskiego 10/1
tel.: 033 852-11-50 ; NIP 5470086154
pug.cieszyn@interia.pl

Nr ks.rob. PT - 2/22/2009
NR KERG - 875 - 89/2009

Woj. śląskie
pow. cieszyński
Miasto: CIESZYN
Obręb: Nr 63

KOPIA MAPY ZASADNICZEJ

Aktualizacja mapy zasadniczej do celów projektowych
(Mapa do celów projektowych dla dz. 6/8)

Nr sekcji : 541.321.232.1 Skala 1 : 500


KIEROWNIK PRACOWNI

Jacek Lasoń
GEODETA UPRAWNIONY
SWIADCENIWO NR 5594

Cieszyn, dn. 07.10.2009 r.

BURMISTRZ MIASTA CIESZYNA
Miejski Ośrodek Dokumentacji
Geodezyjnej i Kartograficznej w Cieszynie
W obszarze oznaczonym linią
dokonano aktualizacji treści mapy zasadniczej.
Dokumenty z pomiaru uzupełniającego przyjęte
do zasobu powiatowego w dniu 26. PAZ. 2009
i zaewidencjonowano pod nr 541.321.232.1
Niniejsza mapa może służyć
do celów projektowych.
Projektowane obiekty budowlane wymagające pozwolenia na
budowę podlegają wytyczeniu i inwentaryzacji powykonawczej
przez jednostki uprawnione do wykonywania prac geodezyjnych
Cieszyn, dn. 26. PAZ. 2009 z up. Burmistrza

mgr inż. Robert Woźnica
Kierownik Miejskiego Ośrodka
Dokumentacji Geodezyjnej i Kartograficznej

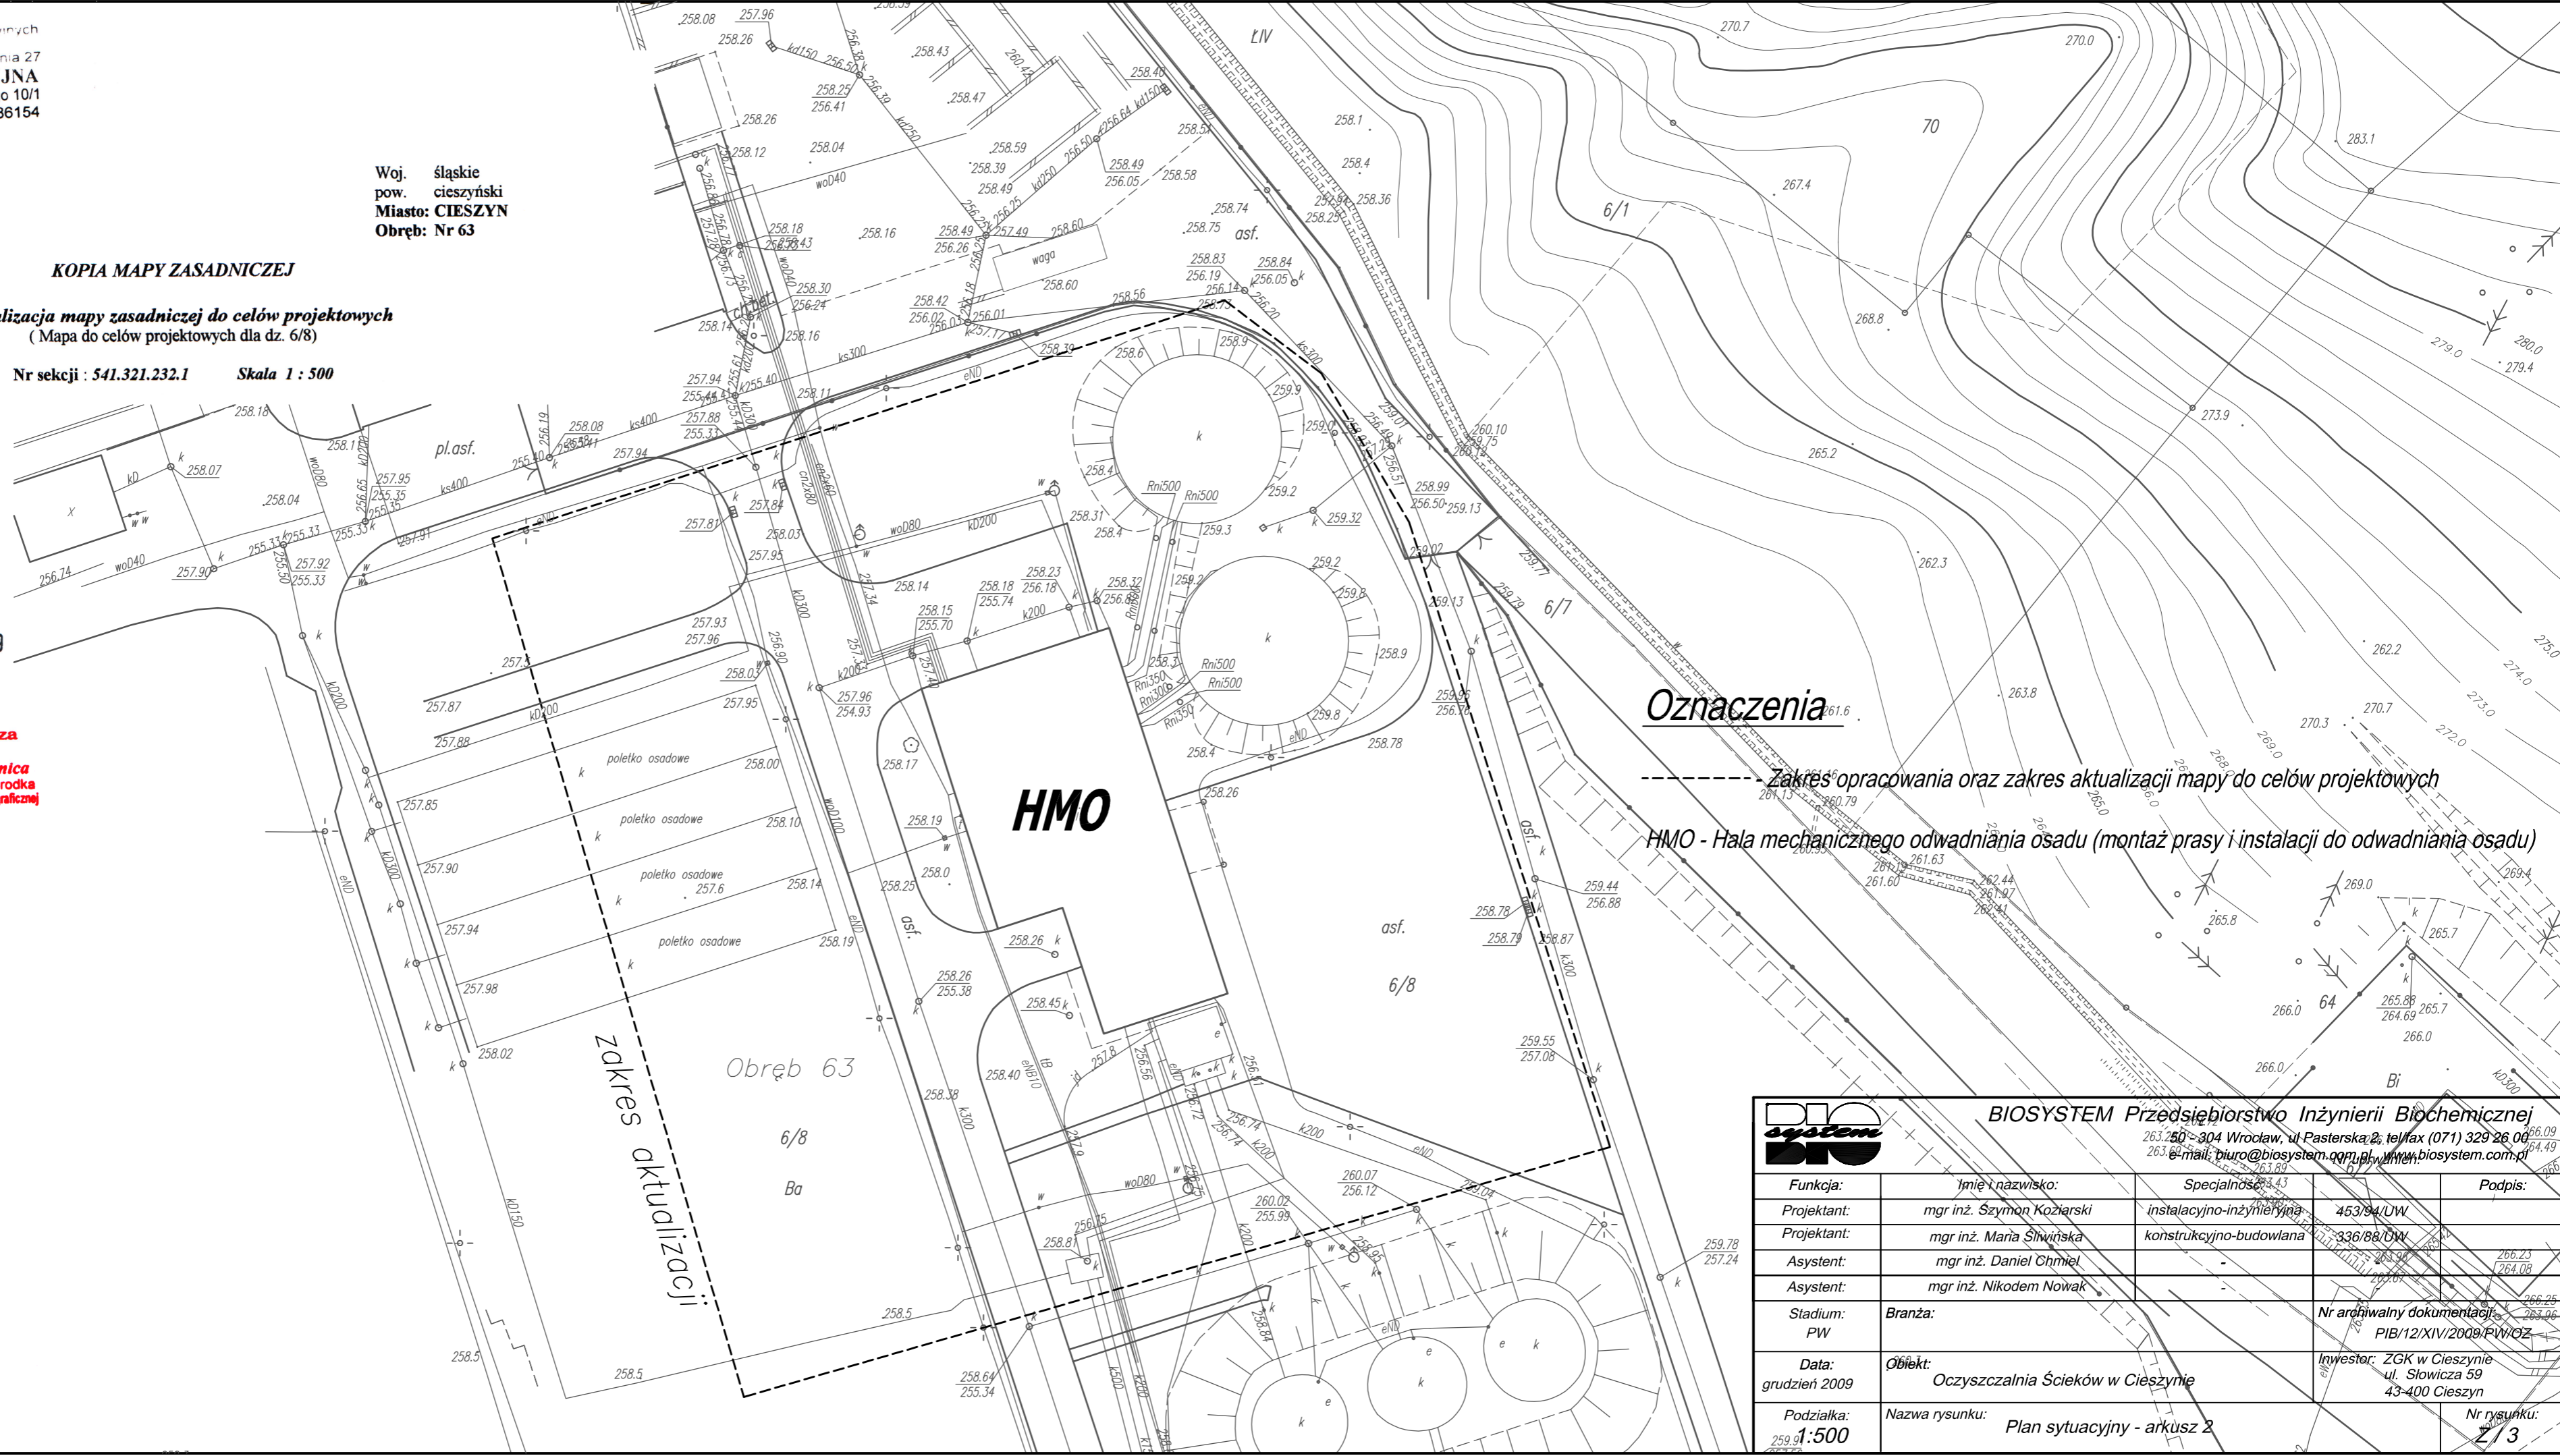

Oznaczenia

----- zakres opracowania oraz zakres aktualizacji mapy do celów projektowych

HMO - Hala mechanicznego odwadniania osadu (montaż prasy i instalacji do odwadniania osadu)

BIOSYSTEM Przedsiębiorstwo Inżynierii Biochemicznej			
263.250-304 Wrocław, ul. Pasterska 2, tel/fax (071) 329 26 06 263.600-304 Wrocław, ul. Pasterska 2, tel/fax (071) 329 26 06 e-mail: biuro@biosystem.com.pl, www.biosystem.com.pl			
Funkcja:	Imię i nazwisko:	Specjalność:	Podpis:
Projektant:	mgr inż. Szymon Koziański	instalacyjno-inżynierska	453/94/UW
Projektant:	mgr inż. Maria Sławińska	konstrukcyjno-budowlana	336/88/UW
Asystent:	mgr inż. Daniel Chmiel		266.25 264.08
Asystent:	mgr inż. Nikodem Nowak		266.25 264.08
Stadium:	Branża:	Nr archiwalny dokumentacji:	
PW		PIB/12/XIV/2009/PW/OZ	
Data:	Objekt:	Inwestor:	
grudzień 2009	Oczyszczalnia Ścieków w Cieszynie	ZGK w Cieszynie ul. Słowicza 59 43-400 Cieszyn	
Podziałka:	Nazwa rysunku:	Nr rysunku:	
1:500	Plan sytuacyjny - arkusz 2	Z/3	