Przedsiębiorstwo Usług Geodezyjnych
Sp. z o.o.
43-304 Bielsko-Biała, ul. Wyzwolenia 27
PRACOWNIA GEODEZYJNA
43-400 CIESZYN, ul. Wyspiańskiego 10/1
tel.: 033 852-11-50 ; NIP 5470086154
pug.cieszyn@interia.pl

Nr ks.rob. PT - 2/22/2009
NR KERG – 875 - 89/2009

Woj. śląskie
pow. cieszyński
Miasto: CIESZYN
Obręb: Nr 63

KOPIA MAPY ZASADNICZEJ

Aktualizacja mapy zasadniczej do celów projektowych
(Mapa do celów projektowych dla dz. 6/8)

Nr sekcji : *541.321.232.1* **Skala 1 : 500**

KIEROWNIK PRACOWNI
Jacek Lasoń
GEODETA UPRAWNIONY
ŚWIADECTWO NR 5594

Cieszyn, dn. 07.10.2009 r.

BURMISTRZ MIASTA CIESZYNA
Miejski Ośrodek Dokumentacji Geodezyjnej i Kartograficznej w Cieszynie
W obszarze oznaczonym linią ..... dokonano aktualizacji treści mapy zasadniczej. Dokumenty z pomiaru uzupełniającego przyjęto do zasobu powiatowego w dniu 26 PAŹ. 2009 r. pod nr 875/89/2009 i zaewidencjonowano pod nr 875/89/2009
Niniejsza mapa może służyć do celów projektowych.
Projektowane obiekty budowlane wymagające pozwolenia na budowę podlegają wytyczeniu i inwentaryzacji powykonawczej przez jednostki uprawnione do wykonywania prac geodezyjnych.
Cieszyn, dn. 26 PAŹ. 2009 z up. Burmistrza
mgr inż. Robert Woźnica
Kierownik Miejskiego Ośrodka Dokumentacji Geodezyjnej i Kartograficznej

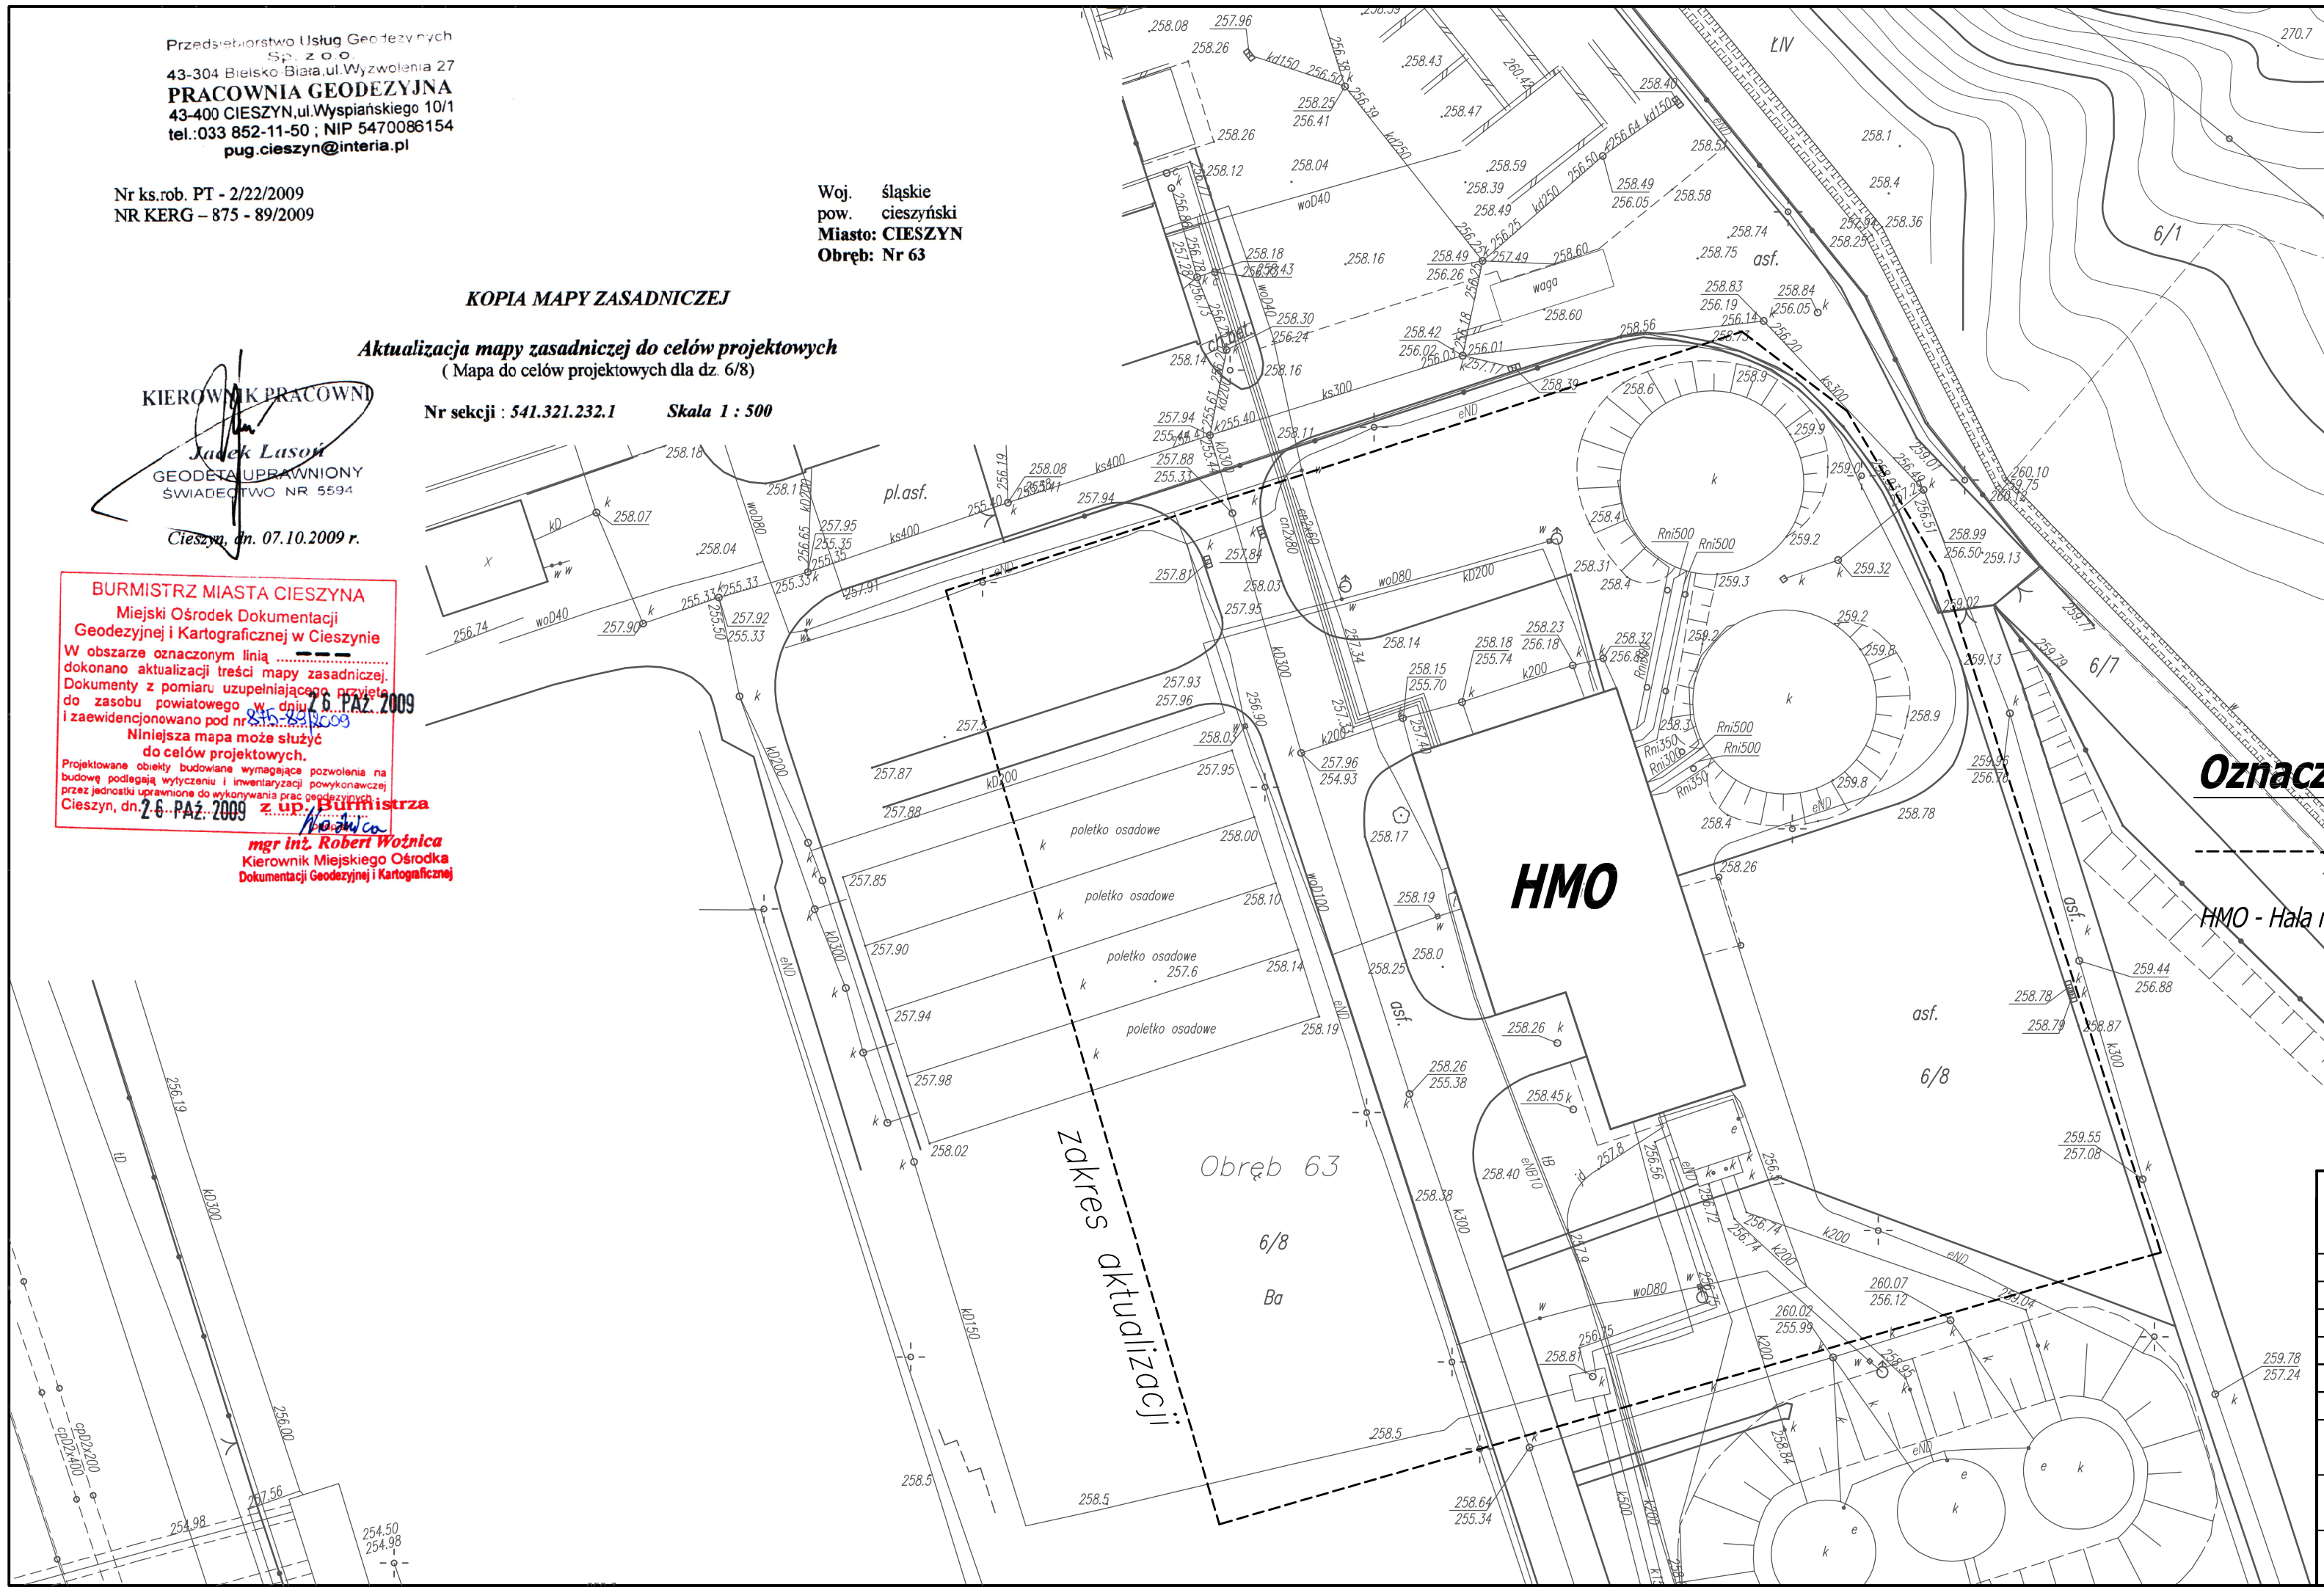

Oznaczenia

---------- Zakres opracowania oraz zakres aktualizacji mapy do celów projektowych

HMO - Hala mechanicznego odwadniania osadu (montaż prasy i instalacji do odwadniania osadu)

BIOSYSTEM Przedsiębiorstwo Inżynierii Biochemicznej
50 - 304 Wrocław, ul. Pasterska 2, tel/fax (071) 329 26 00
e-mail: biuro@biosystem.com.pl , www.biosystem.com.pl

Funkcja:	Imię i nazwisko:	Specjalność:	Nr uprawnień:	Podpis:
Projektant:	mgr inż. Szymon Koziarski	instalacyjno-inżynieryjna	463/94/UW	
Projektant:	mgr inż. Maria Sliwińska	konstrukcyjno-budowlana	336/88/UW	
Asystent:	mgr inż. Daniel Chmiel	-		
Asystent:	mgr inż. Nikodem Nowak	-		
Sprawdzający:	inż. Antoni Zienowicz	konstrukcyjno-budowlana	441/74/Wm	

Stadium: PB	Branża: Zagospodarowanie terenu	Nr archiwalny dokumentacji: PIB/12/XIV/2009/PB
Data: październik 2009	Obiekt: Oczyszczalnia Ścieków w Cieszynie	Inwestor: ZGK w Cieszynie ul. Słowicza 59 43-400 Cieszyn
Podziałka: 1:500	Nazwa rysunku: Projekt zagospodarowania terenu - arkusz 2	Nr rysunku: ZT/2