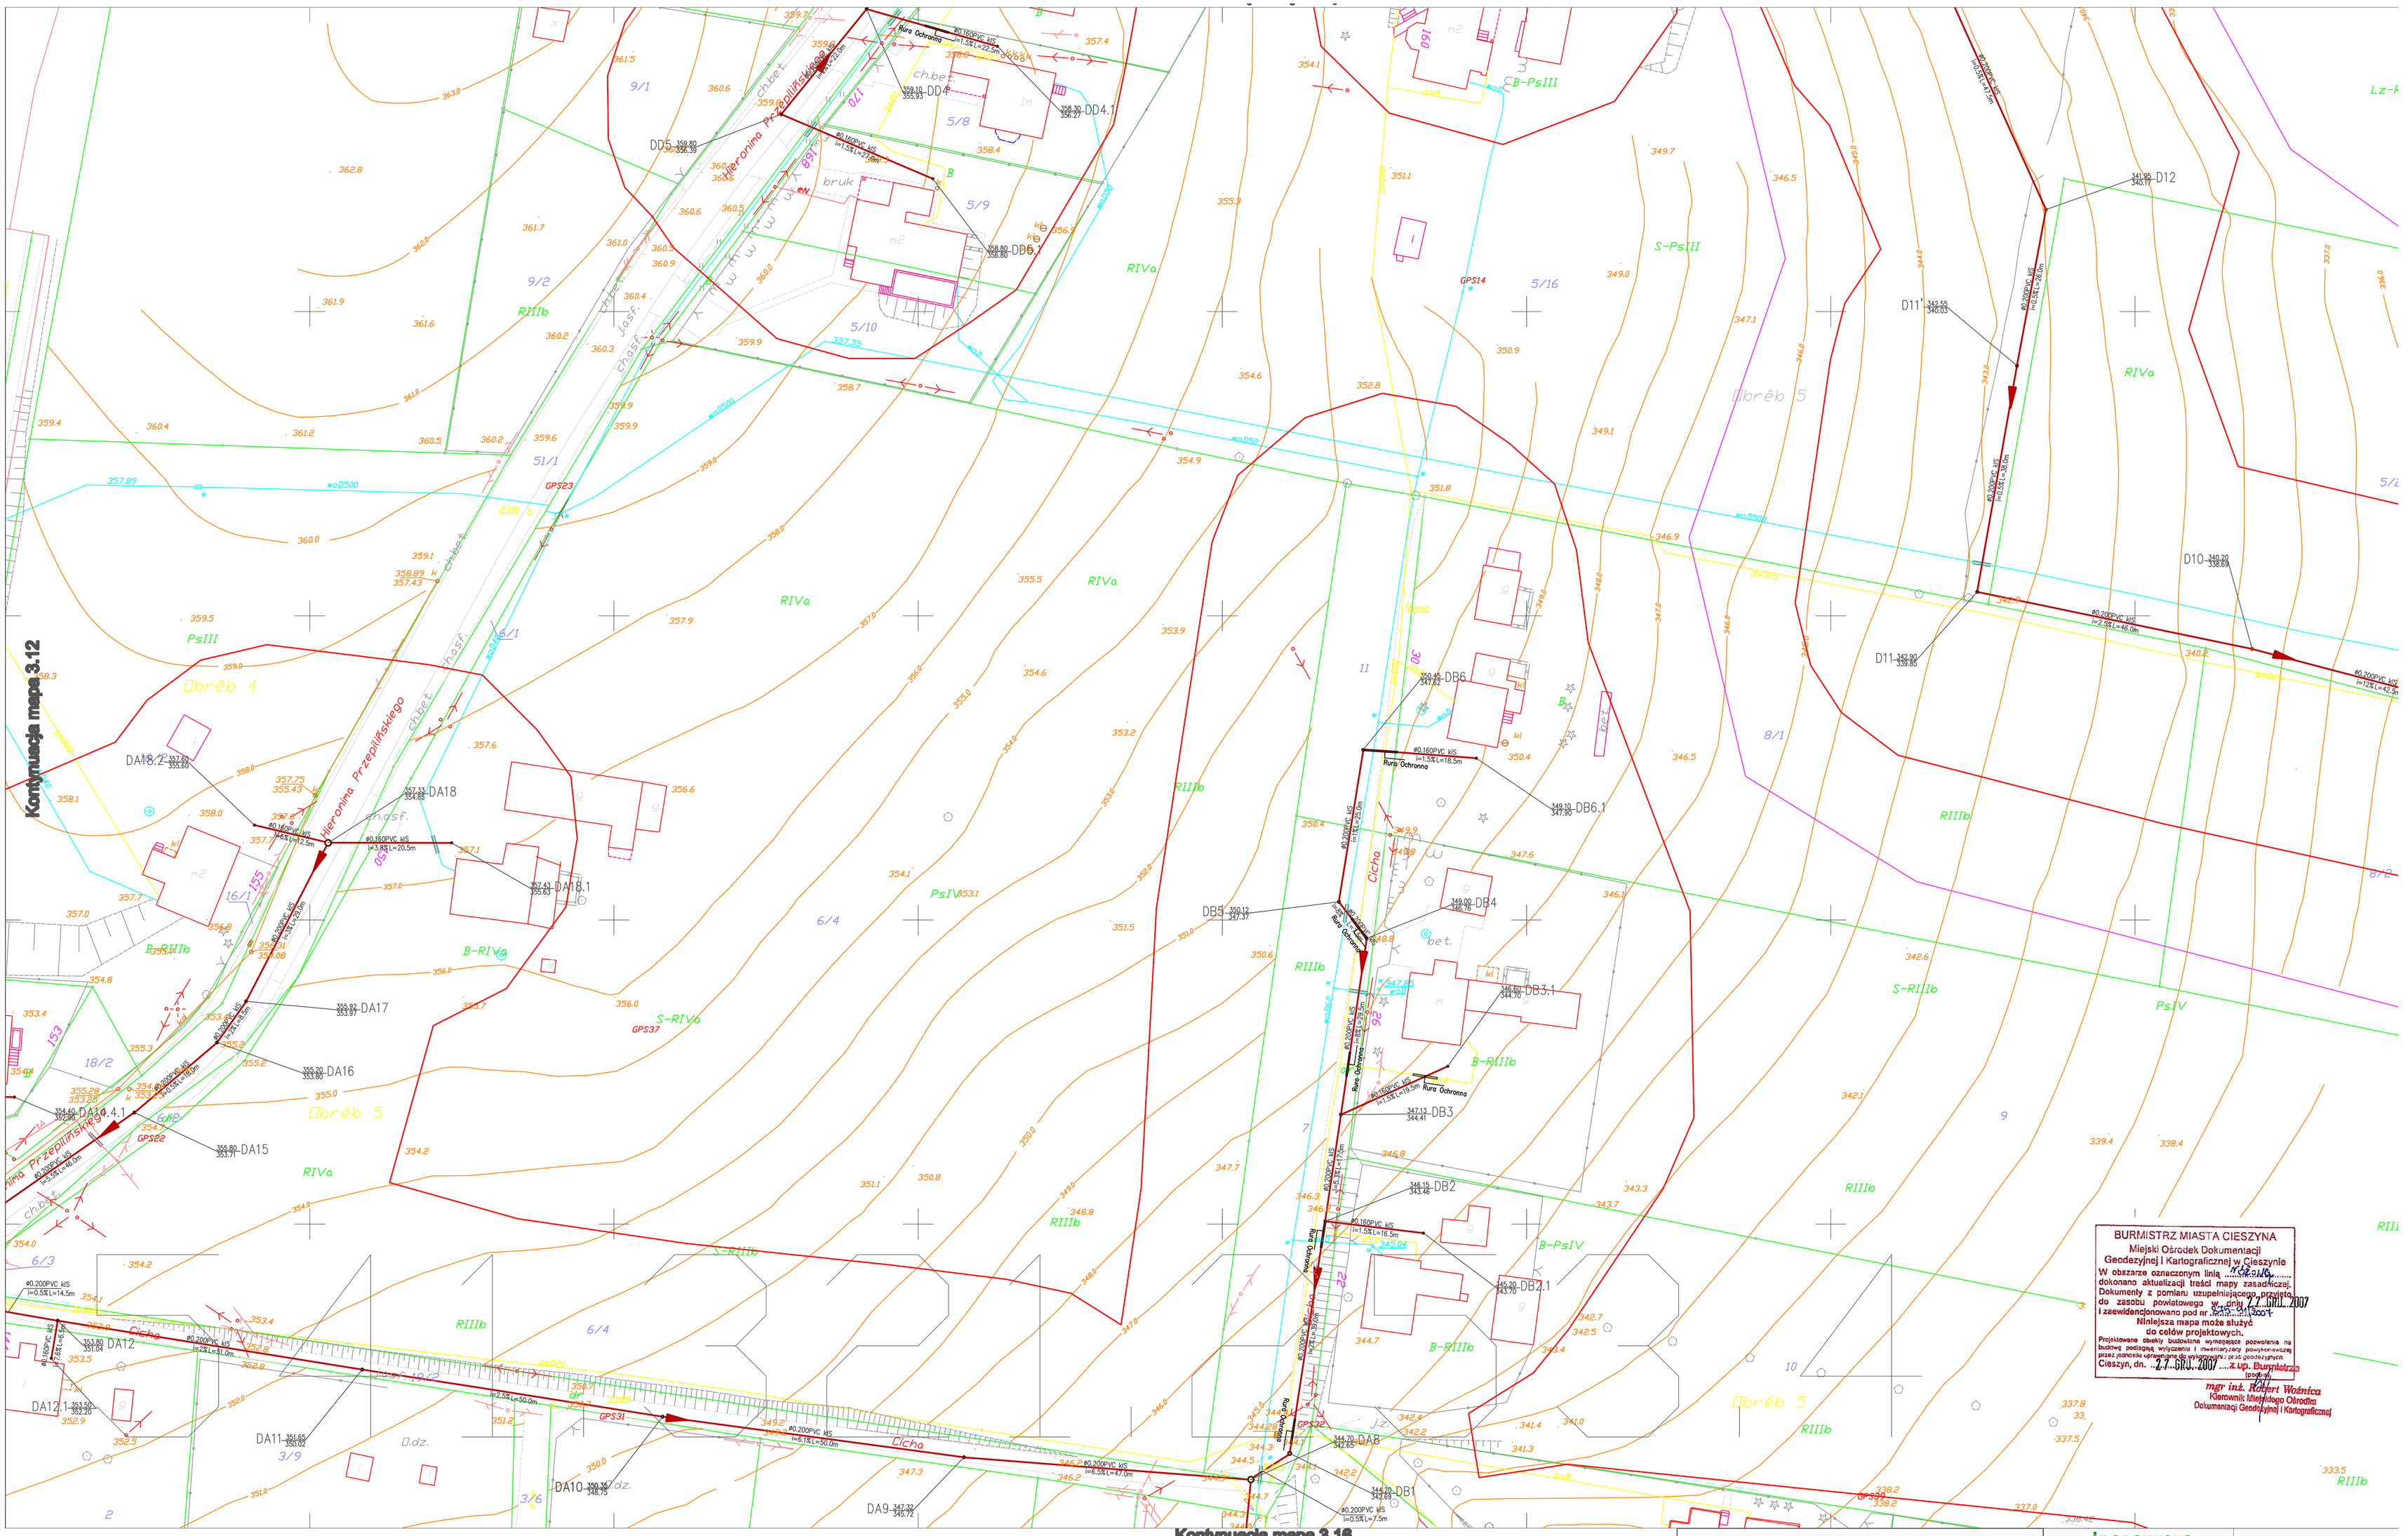

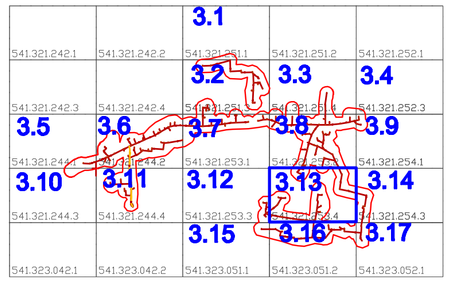

LEGENDA:

elementy projektowane:

- projektowany kolektor kanalizacji sanitarnej
- projektowany kolektor tłoczny kanalizacji sanitarnej

uzbrojenie istniejące:

- istniejący wodociąg
- istniejąca kanalizacja
- istniejący gazociąg
- istniejący kabel energetyczny
- istniejący kabel telekomunikacyjny
- istniejący słup

inne:

- zakres zlewni (zakres projektu)
- granice działek
- 350/314 numer działki
- 35 numer budynku

"ŚRODOWISKO"
BIURO PROJEKTOWANIA I REALIZACJI INWESTYCJI EKOLOGICZNYCH
43-300 BIELSKO-BIAŁA ul. HARCERS
TEL/FAX: (033) 497-30-08/497-08-46
WWW.SRODOWISKO.COM.PL
MAIL: SRODOWISKO@WP.PL

Inwestor: URZĄD MIASTA CIESZYN ul. Rynek 1 43 - 400 Cieszyn

Zadanie: Uporządkowanie gospodarki ściekowej w aglomeracji cieszyńskiej

Temat: Budowa sieci kanalizacji sanitarnej przy ulicy Pikiety i Przepilińskiego w Cieszynie

Stadium: PROJEKT WYKONAWCZY

Branża: INSTALACYJNA

Rysunek: PLAN ZAGOSPODAROWANIA TERENU

Projektował:	Sprawdził:	Opracował:	Data:
mgr inż. Teresa Szendol nr upr.bud.BB60/77	inż. Henryk Dera nr upr.bud.BB33/83	inż. Ewa Matijczak - Słodowy	02.2008