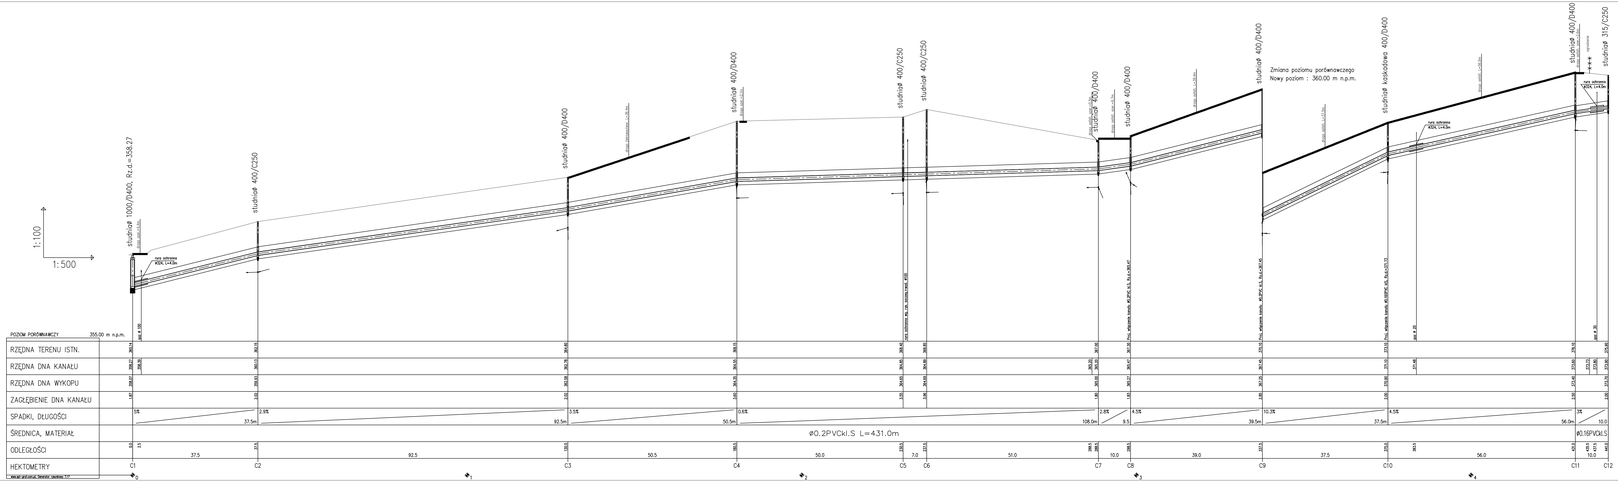
1:100
1: 500
studnia 1000/D400, Rz.d.=328.27
studnia 400/C250
studnia 400/D400
studnia 400/C250
studnia 400/D400
studnia 400/D400
studnia 400/D400
Zmiana poziomu porównawczego
Nowy poziom : 360.00 m n.p.m.
studnia kaskadowa 400/D400
studnia 400/D400
studnia 315/C250
