


Kontynuacja mapa 3.5

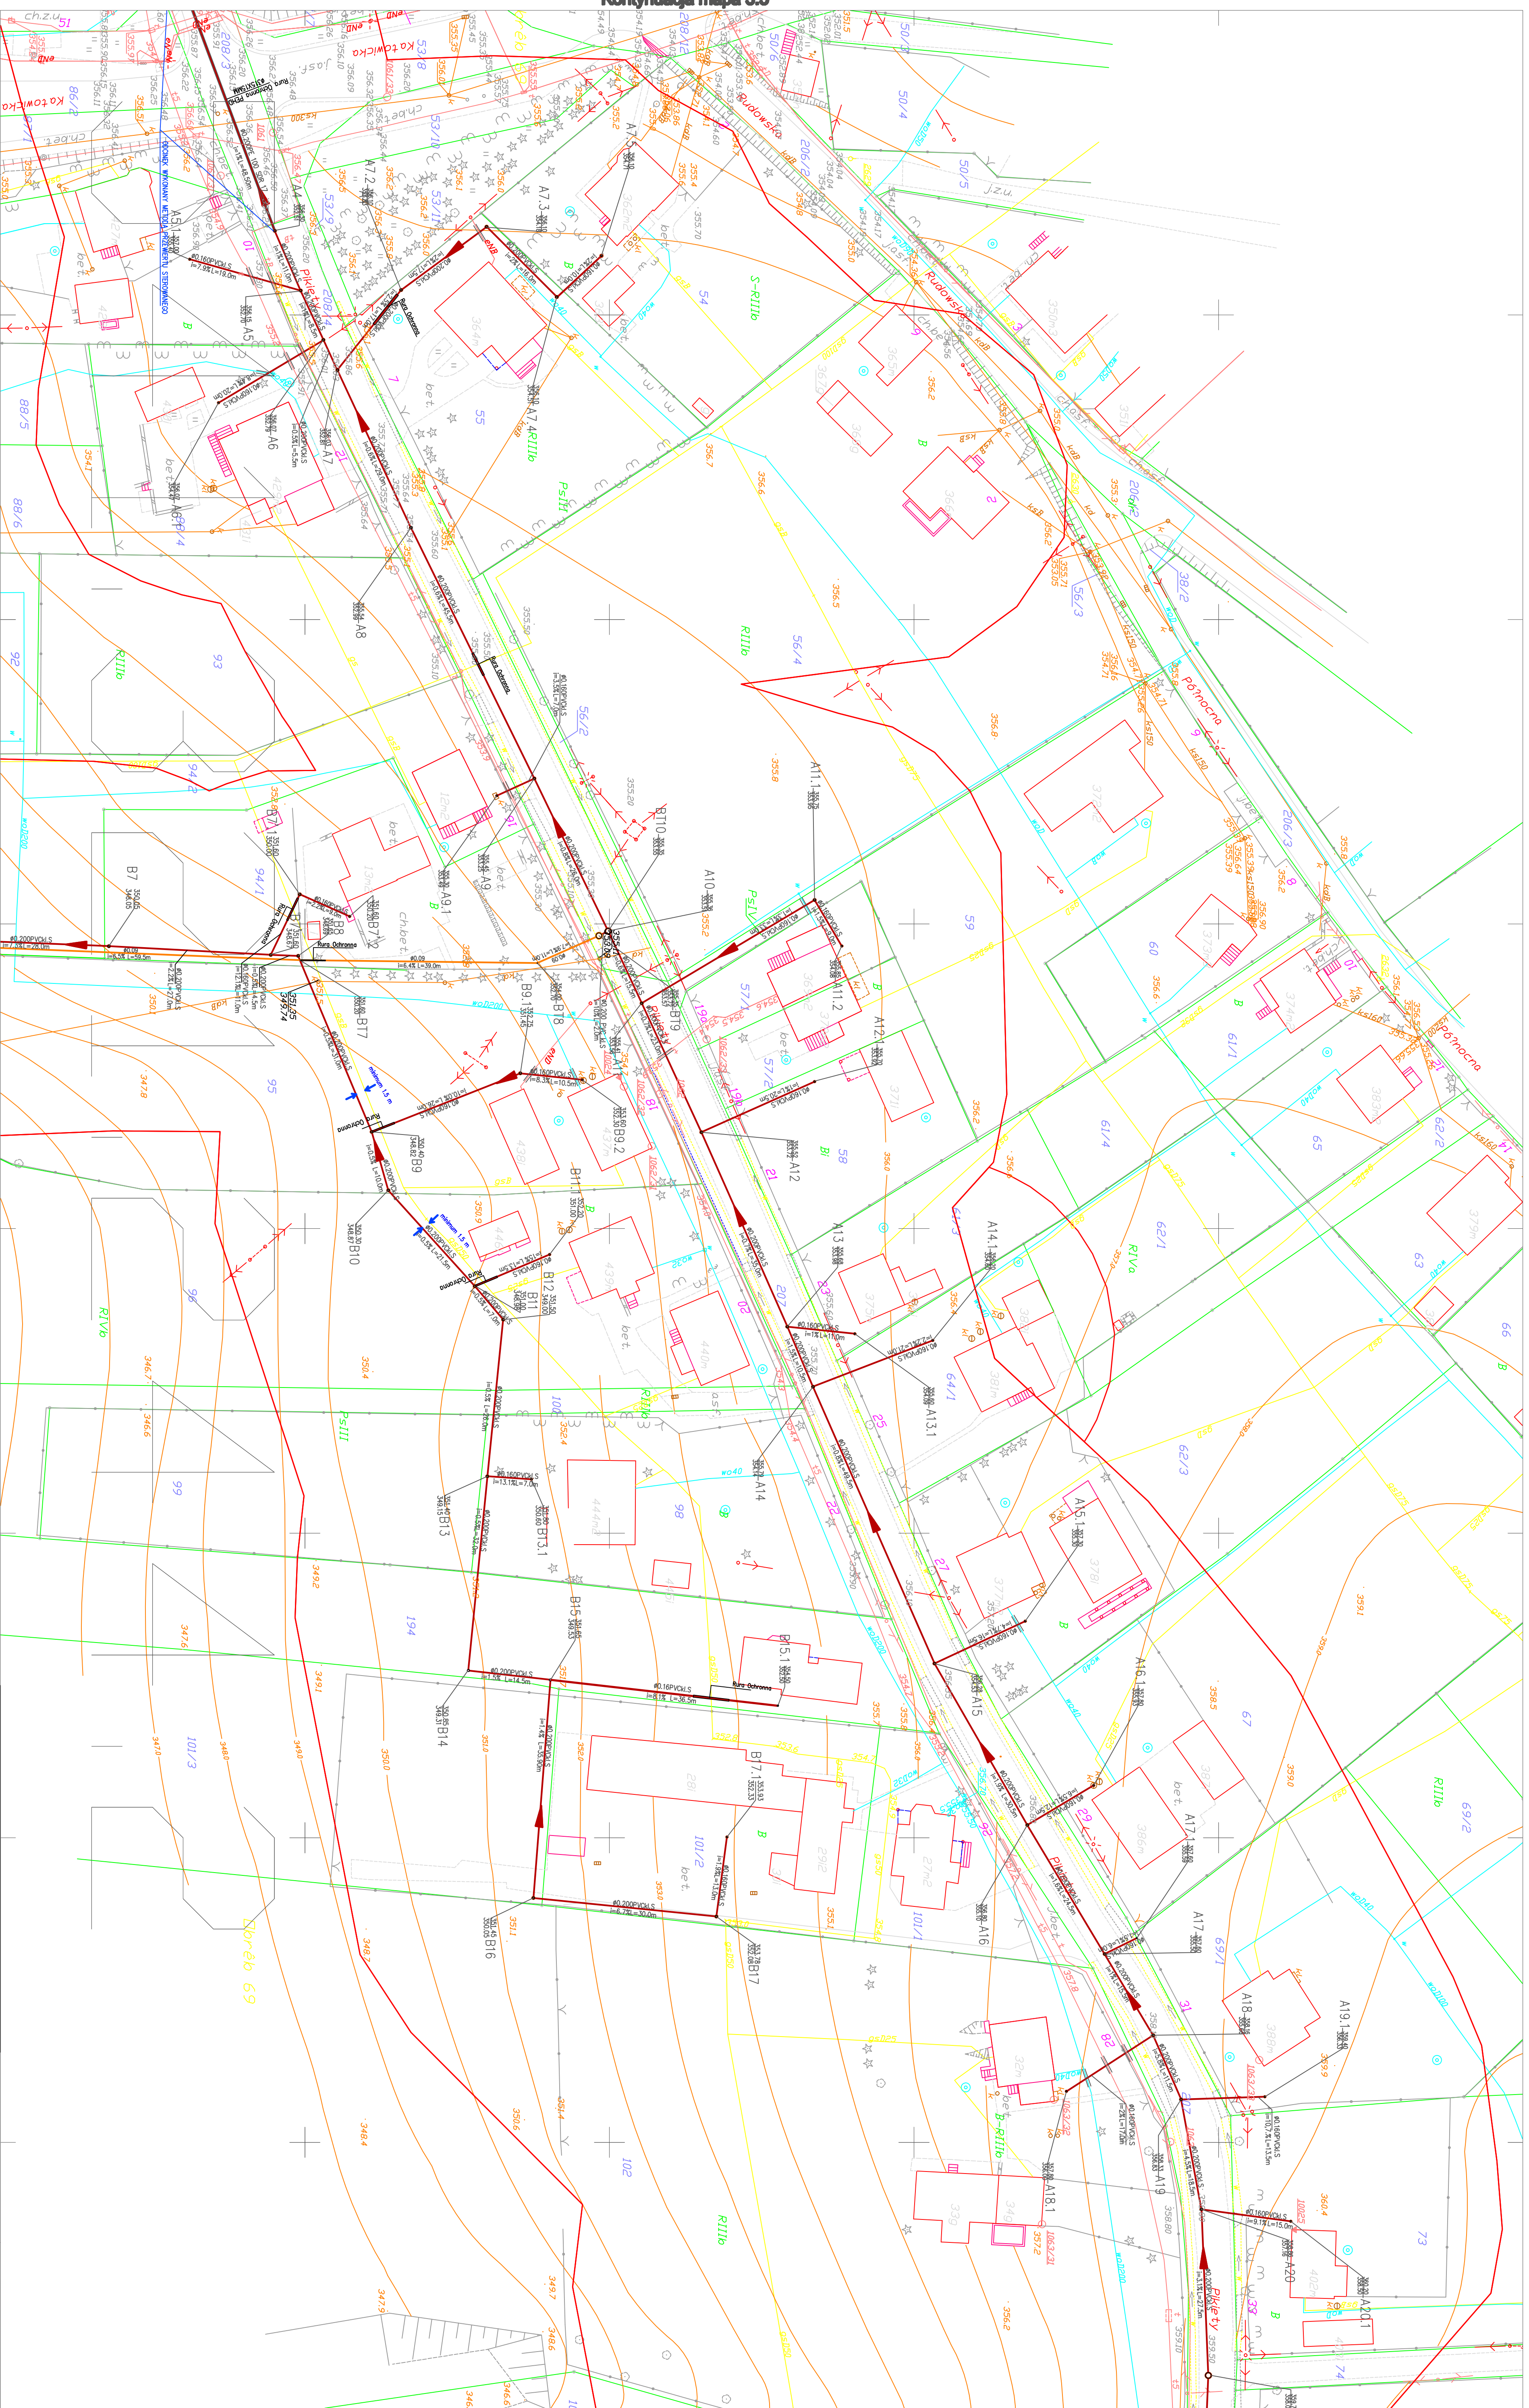

Kontynuacja mapa 3.11

3.1	3.2	3.3	3.4
3.5	3.6	3.7	3.8
3.9	3.10	3.11	3.12
3.13	3.14	3.15	3.16
3.17	3.18	3.19	3.20

LEGENDA:

- elementy projektowane
- projektowany kolektor kanalizacyjny sanitarnej
- projektowany kolektor techniczny kanalizacyjny sanitarnej
- uzbrojenie iniekcyjne
- istniejący wodociąg
- istniejący gazociąg
- istniejący kabel energetyczny
- istniejący kabel telekomunikacyjny
- istniejący strop
- linia
- granicznie dziki
- numer działki
- numer budynku

"RUDOWSKO"

BIURO PROJEKTOWANIA I REALIZACJI
INWESTYCIJ EKOLOGICZNYCH

GNANA CIĘSZCZYN - Biuro Projektowe
ul. Rynek 1, 43-400 Częstochowa

43-300 BIELSKOBIALA, ul. HARCERSKIEGO
TEL/FAX: (033) 487-3048/487-3048
M.I. SIEDUCHOWICZKI

Zadanie: Urządzenie gospodarki ściekowej w aglomeracji Cieszyńskiej

Temat: PROJEKT ZAGOSPODAROWANIA TERENU PROJEKT BUDOWLANY

Stadium: PROJEKT BUDOWLANY

Rysunek: INSTALACJA KANALIZACJI

Projektant: mgr inż. Tomasz Szewczyk

Sprawdził: inż. Henryk Dęga

nr uprawdz: BB90/77

nr uprawdz: BS33/83

Plan Zagospodarowania Terenu

Data: 02.2008