


ELEWACJA PD - ZACH

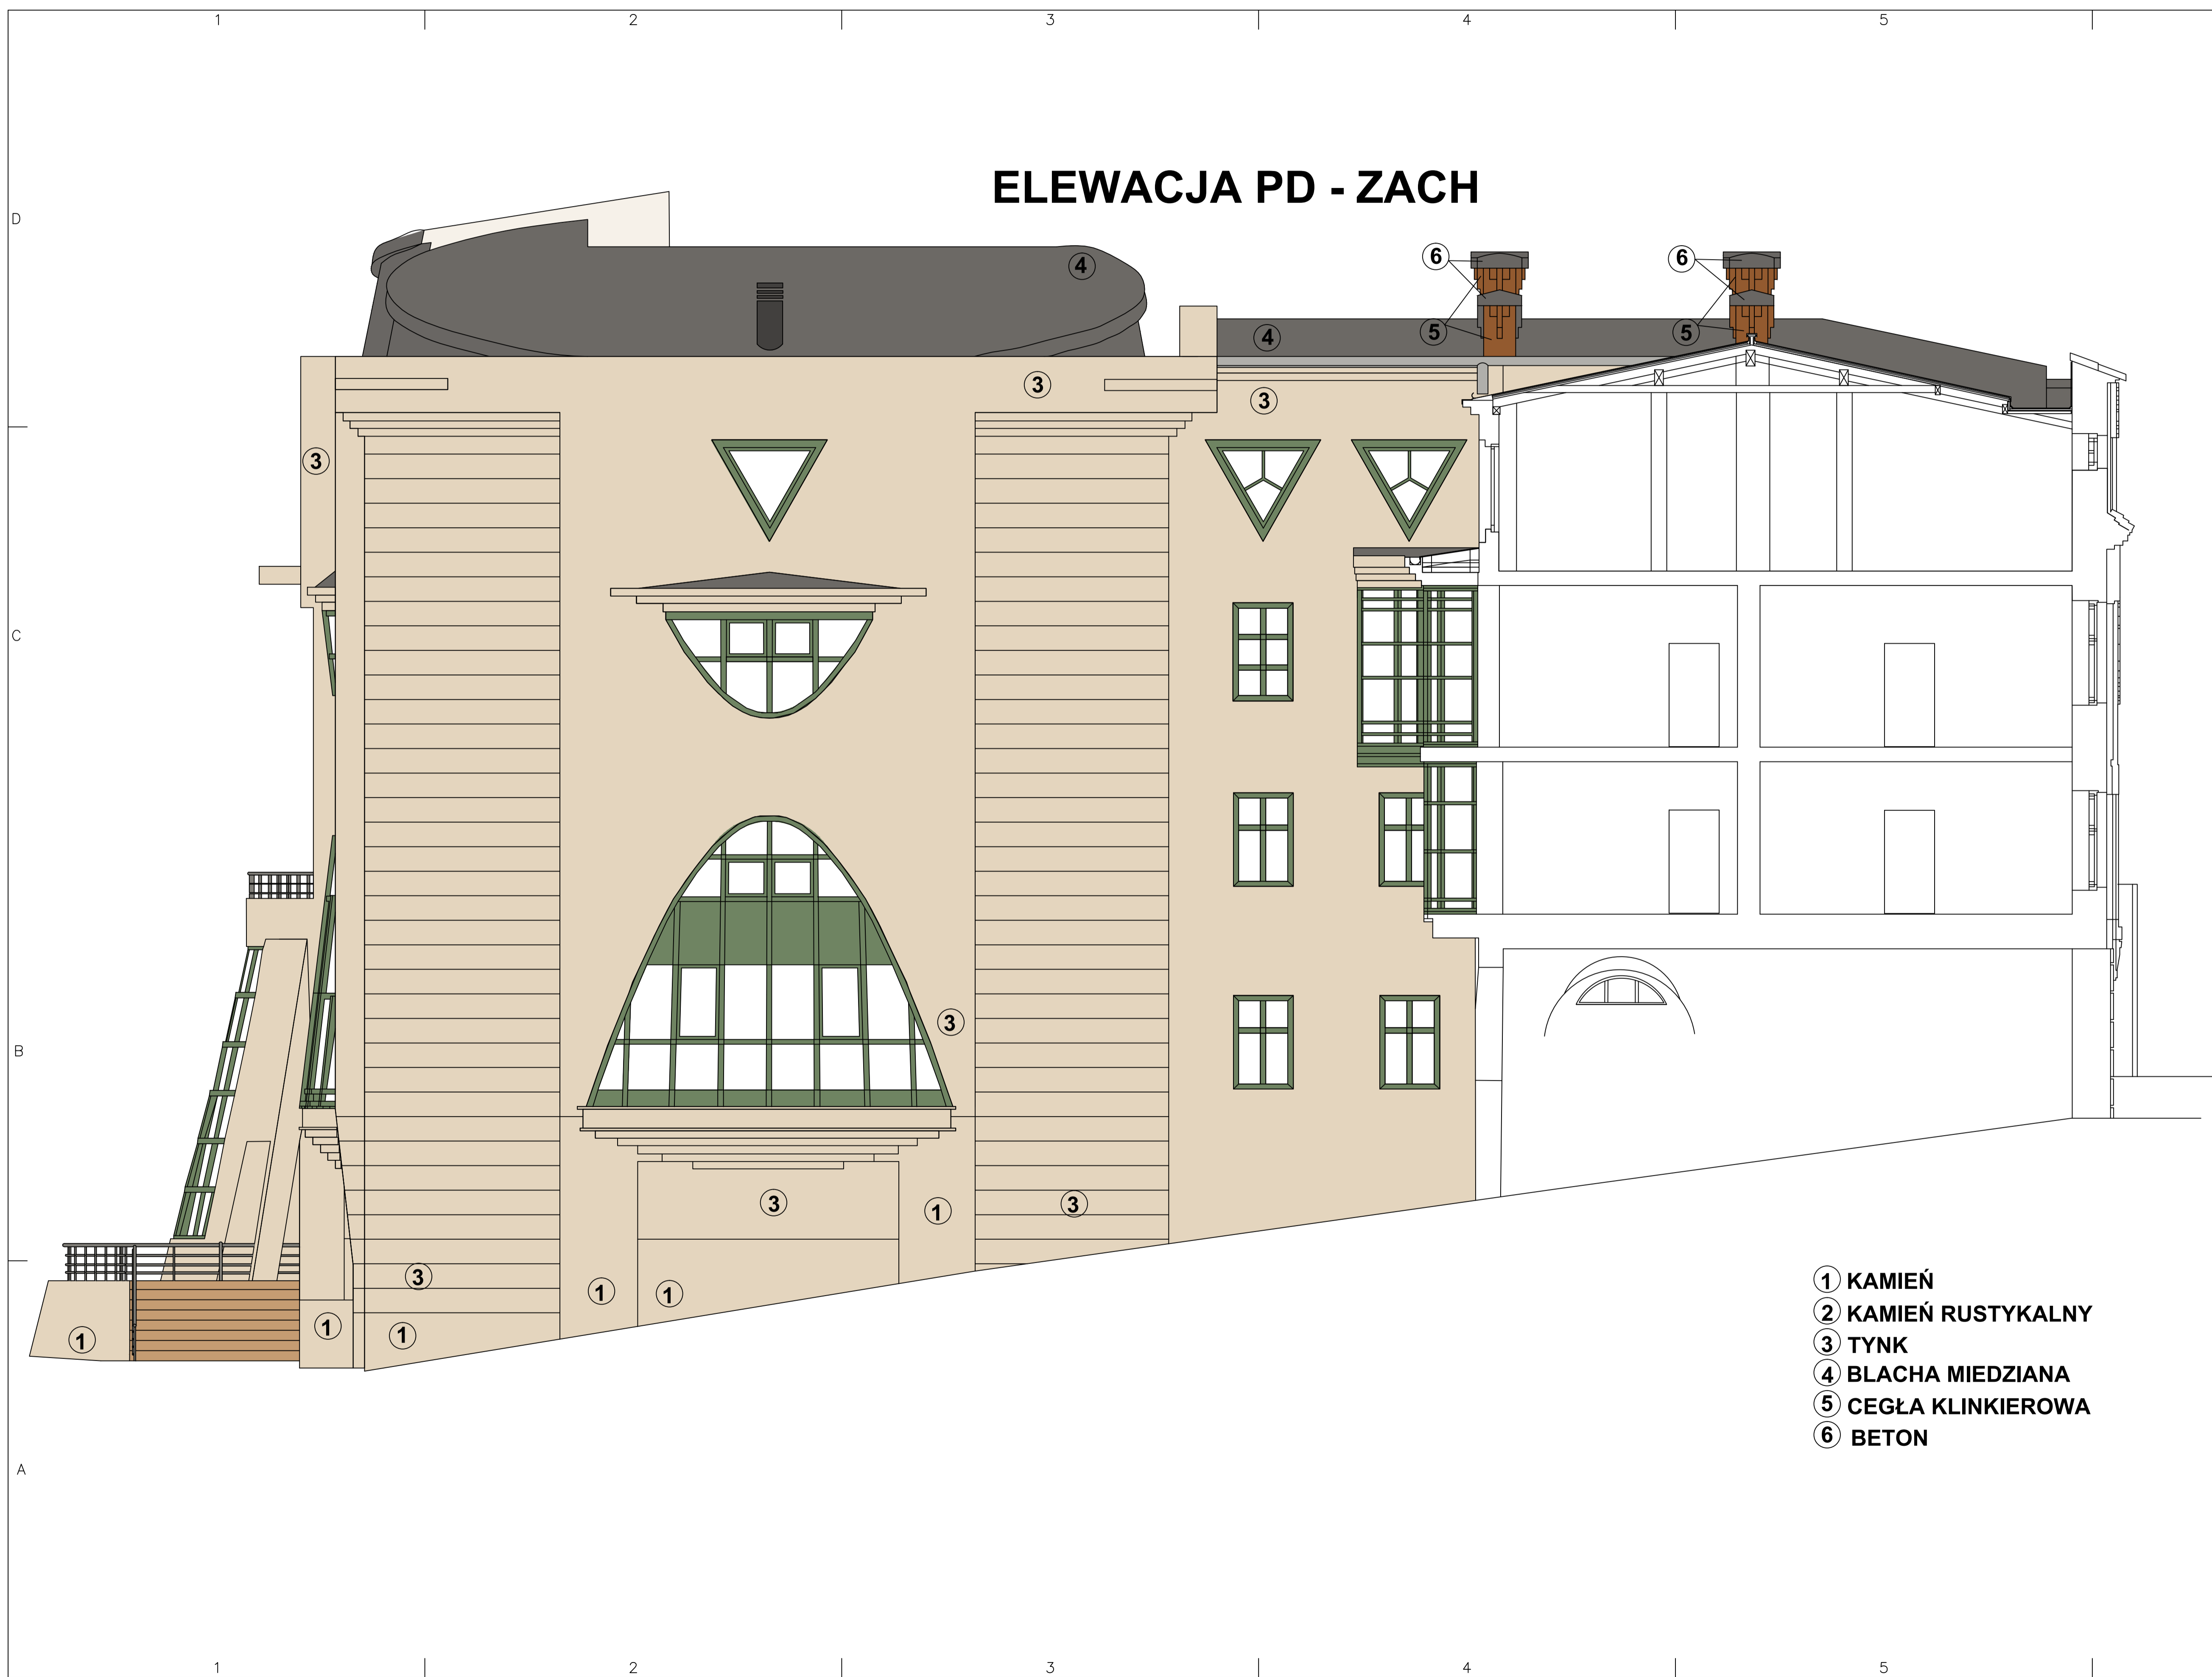

- ① KAMIEŃ
- ② KAMIEŃ RUSTYKALNY
- ③ TYNK
- ④ BLACHA MIEDZIANA
- ⑤ CEGŁA KLINKIEROWA
- ⑥ BETON

Uwagi:

 <small>Generalny Realizator Inwestycji Budowlanych sp. z o.o. 30-313 Kraków ul. Mieszczanka 19 tel./fax 071 412288 070 600000 e-mail: inwestycje@grib.pl</small>	
Projektował:	mgr.inż. Roman Mucha Upř. 412/98
Opracował:	mgr.inż. arch. Agnieszka Rokita
Sprawdził:	mgr.inż. Dariusz Krzyk Upř. 410/2000
Investor:	Gmina Cieszyn - Książnica Cieszyńska, ul. Mennicza 46, 43-400 Cieszyn
Nazwa projektu:	PROJEKT BUDOWLANY Remontu Książnicy Cieszyńskiej
PROJEKT ARCHITEKTONICZNO-BUDOWLANY	
Tytuł rysunku:	ELEWACJA PD - ZACH.
Skala:	1:50
Nr.rys:	R-4