


ELEWACJA PN - WSCH

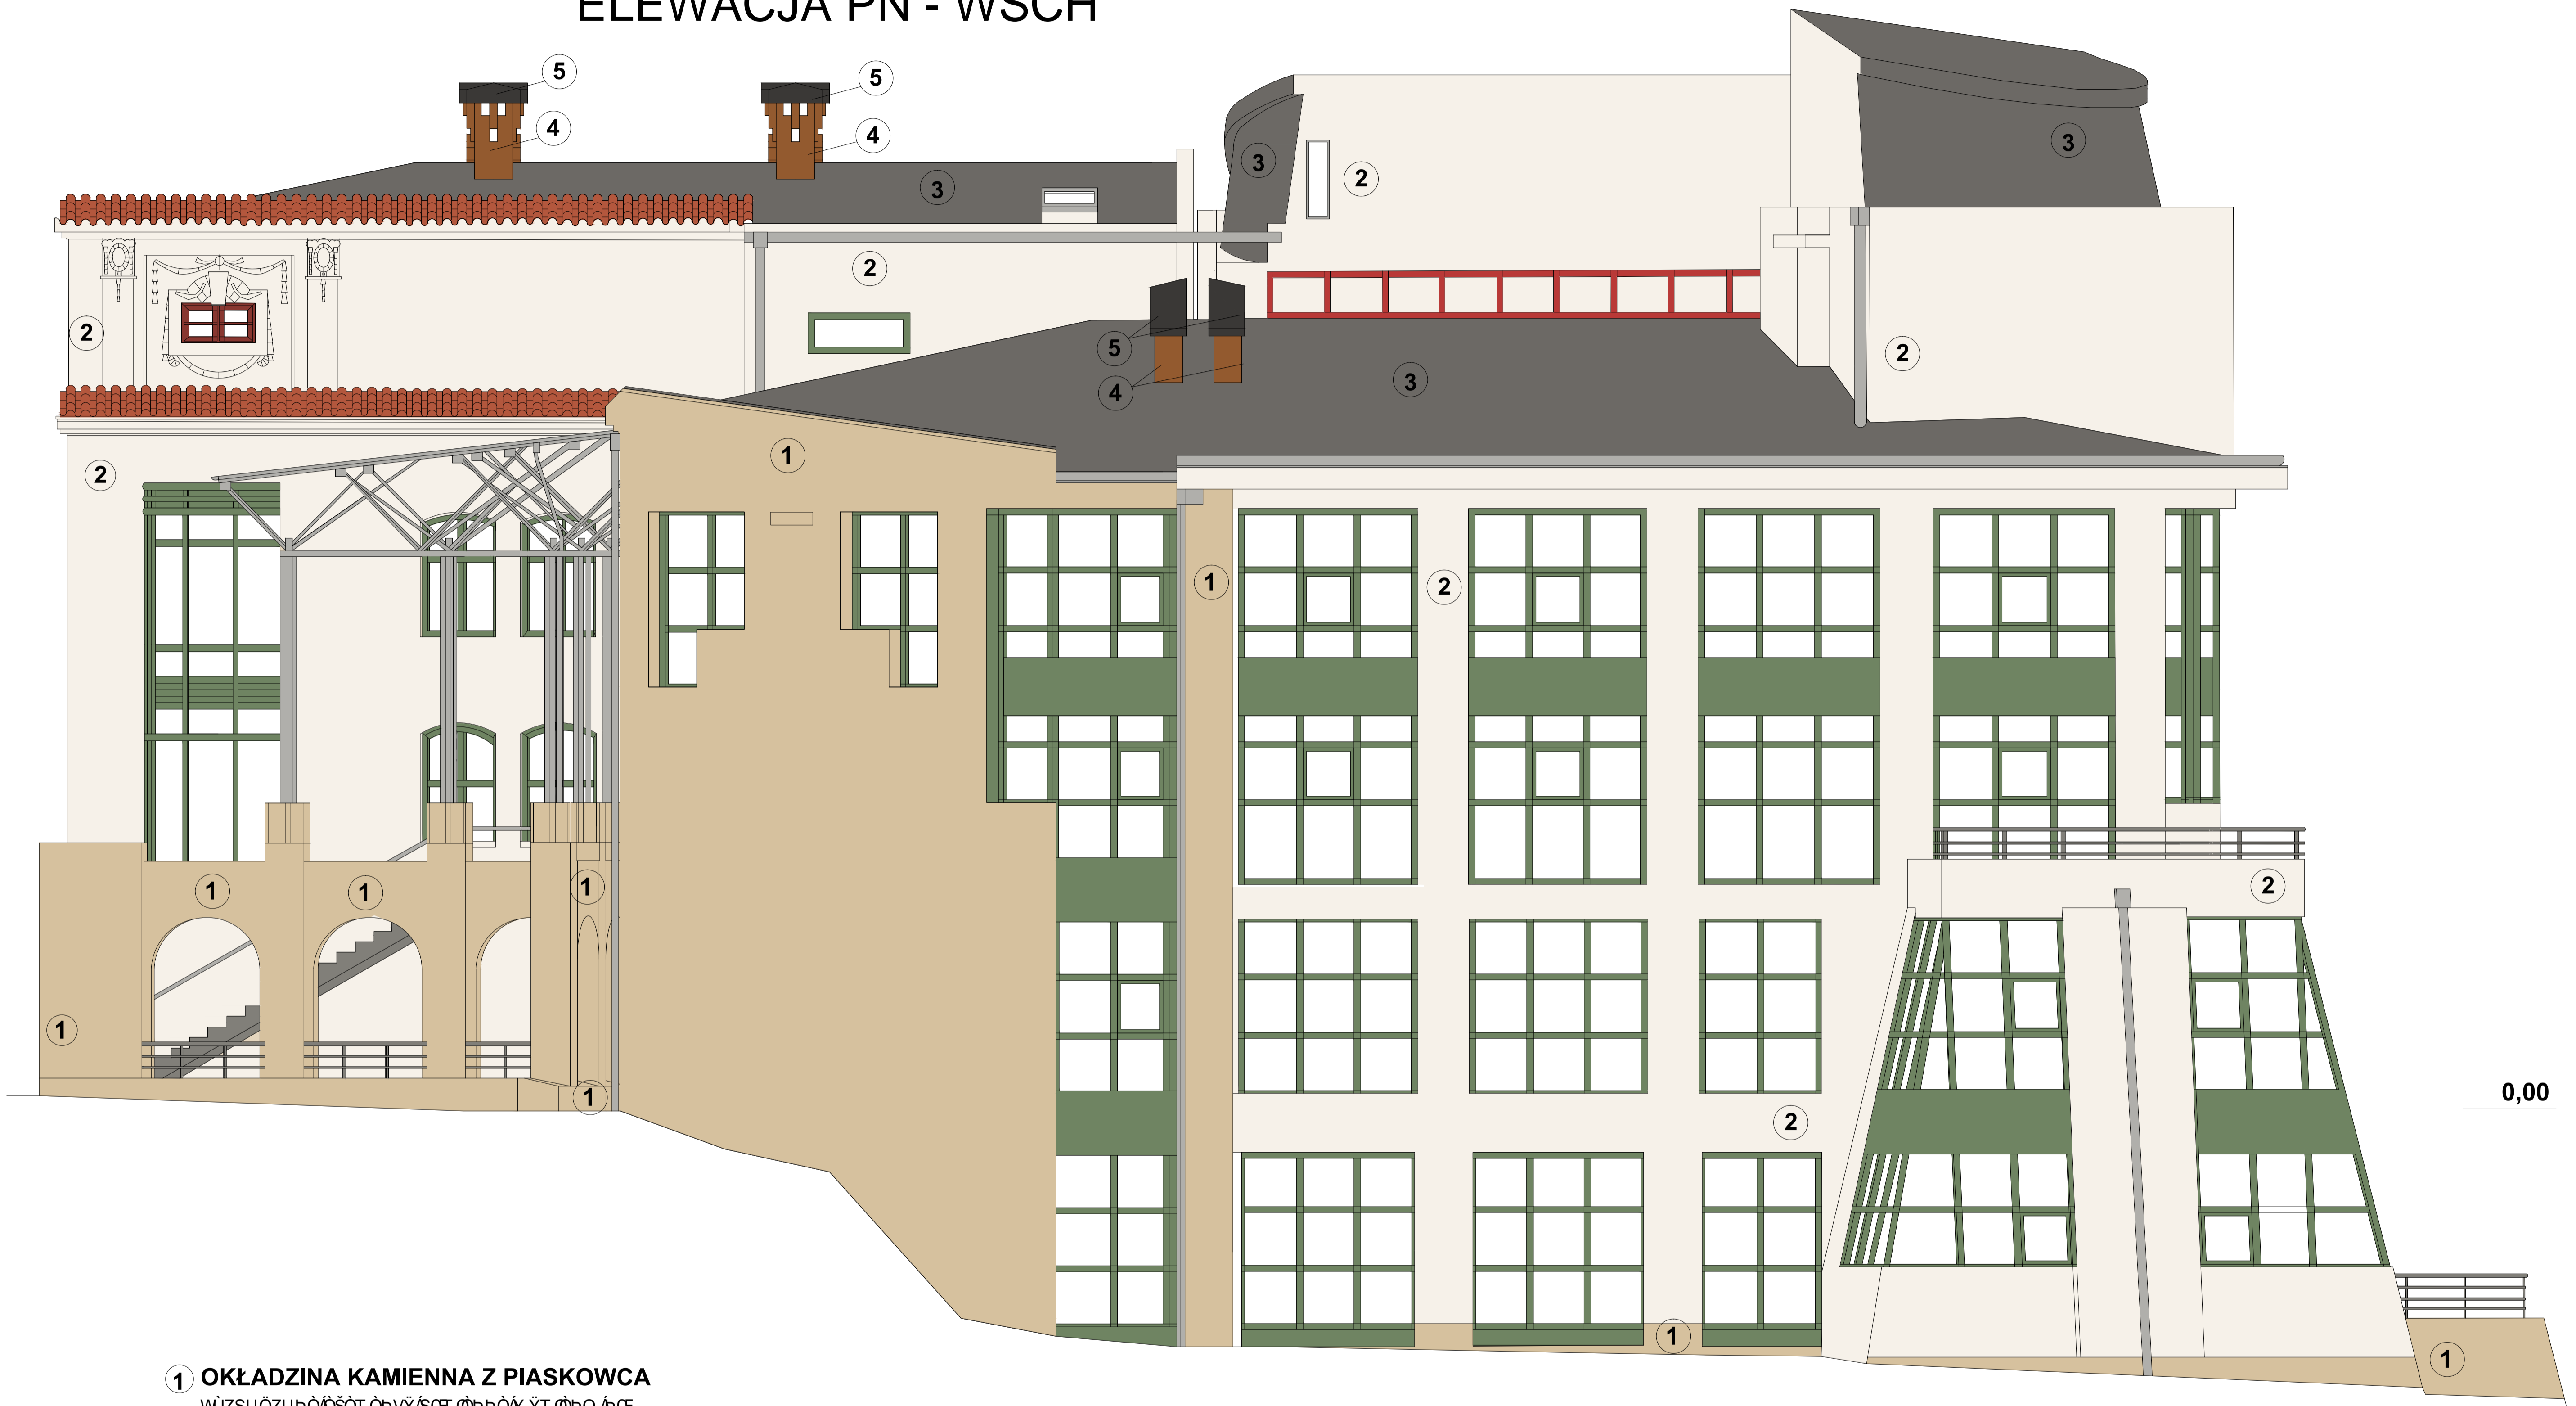

1 OKŁADZINA KAMIENNA Z PIASKOWCA

WUJSUŌZUPŌŌSŌT ŌP VŬSCE ŌP PŌŬ Y T ŌP Q A CE
ŌŌP VŬŌZPŌŌRSŬVPŌR ŌŌ


2 TYNK KOLOR RAL 1013 OYSTER WHITE

PŌSŌ YŬ YS U P CE Ŭ ŌŌP VŬŌZPŌRŬSŬWŬZŌ
RŌSŬY P SŬVPŌR ŌY

3 BLACHA MIEDZIANA

4 CEGŁA KLINKIEROWA

5 BETON

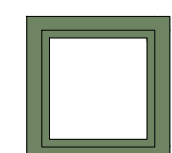

OKNO UCHYLNE

 <small>Generálny Rozhodca Investícií, s.r.o. ul. Kňažníca 46, 43 400 Česky Štúr IČO: 4612389</small>		
Účastník, inž.	mgr. inž. Roman Mucha Upr. 412389	Podpis:
Učastník, arch.	mgr. inž. arch. Agnieszka Rokita	Podpis:
Učastník, sk.	mgr. inž. Dariusz Krzyk Upr. 4102000	Podpis:
Investor:	Gmina Cieszyń - Książnica Cieszyńska, ul. Mennicza 46, 43-400 Cieszyń	
Nazwa projektu:	PROJEKT BUDOWLANY Remontu Książnicy Cieszyńskiej	
PROJEKT ARCHITEKTONICZNO-BUDOWLANY <small>PROJEKT ARCHITEKTONICZNO-BUDOWLANY</small>		Skala:
ELEWACJA PN - WSCH.		1:50
		Nr rys.: R.5