


ELEWACJA PN - WSCH

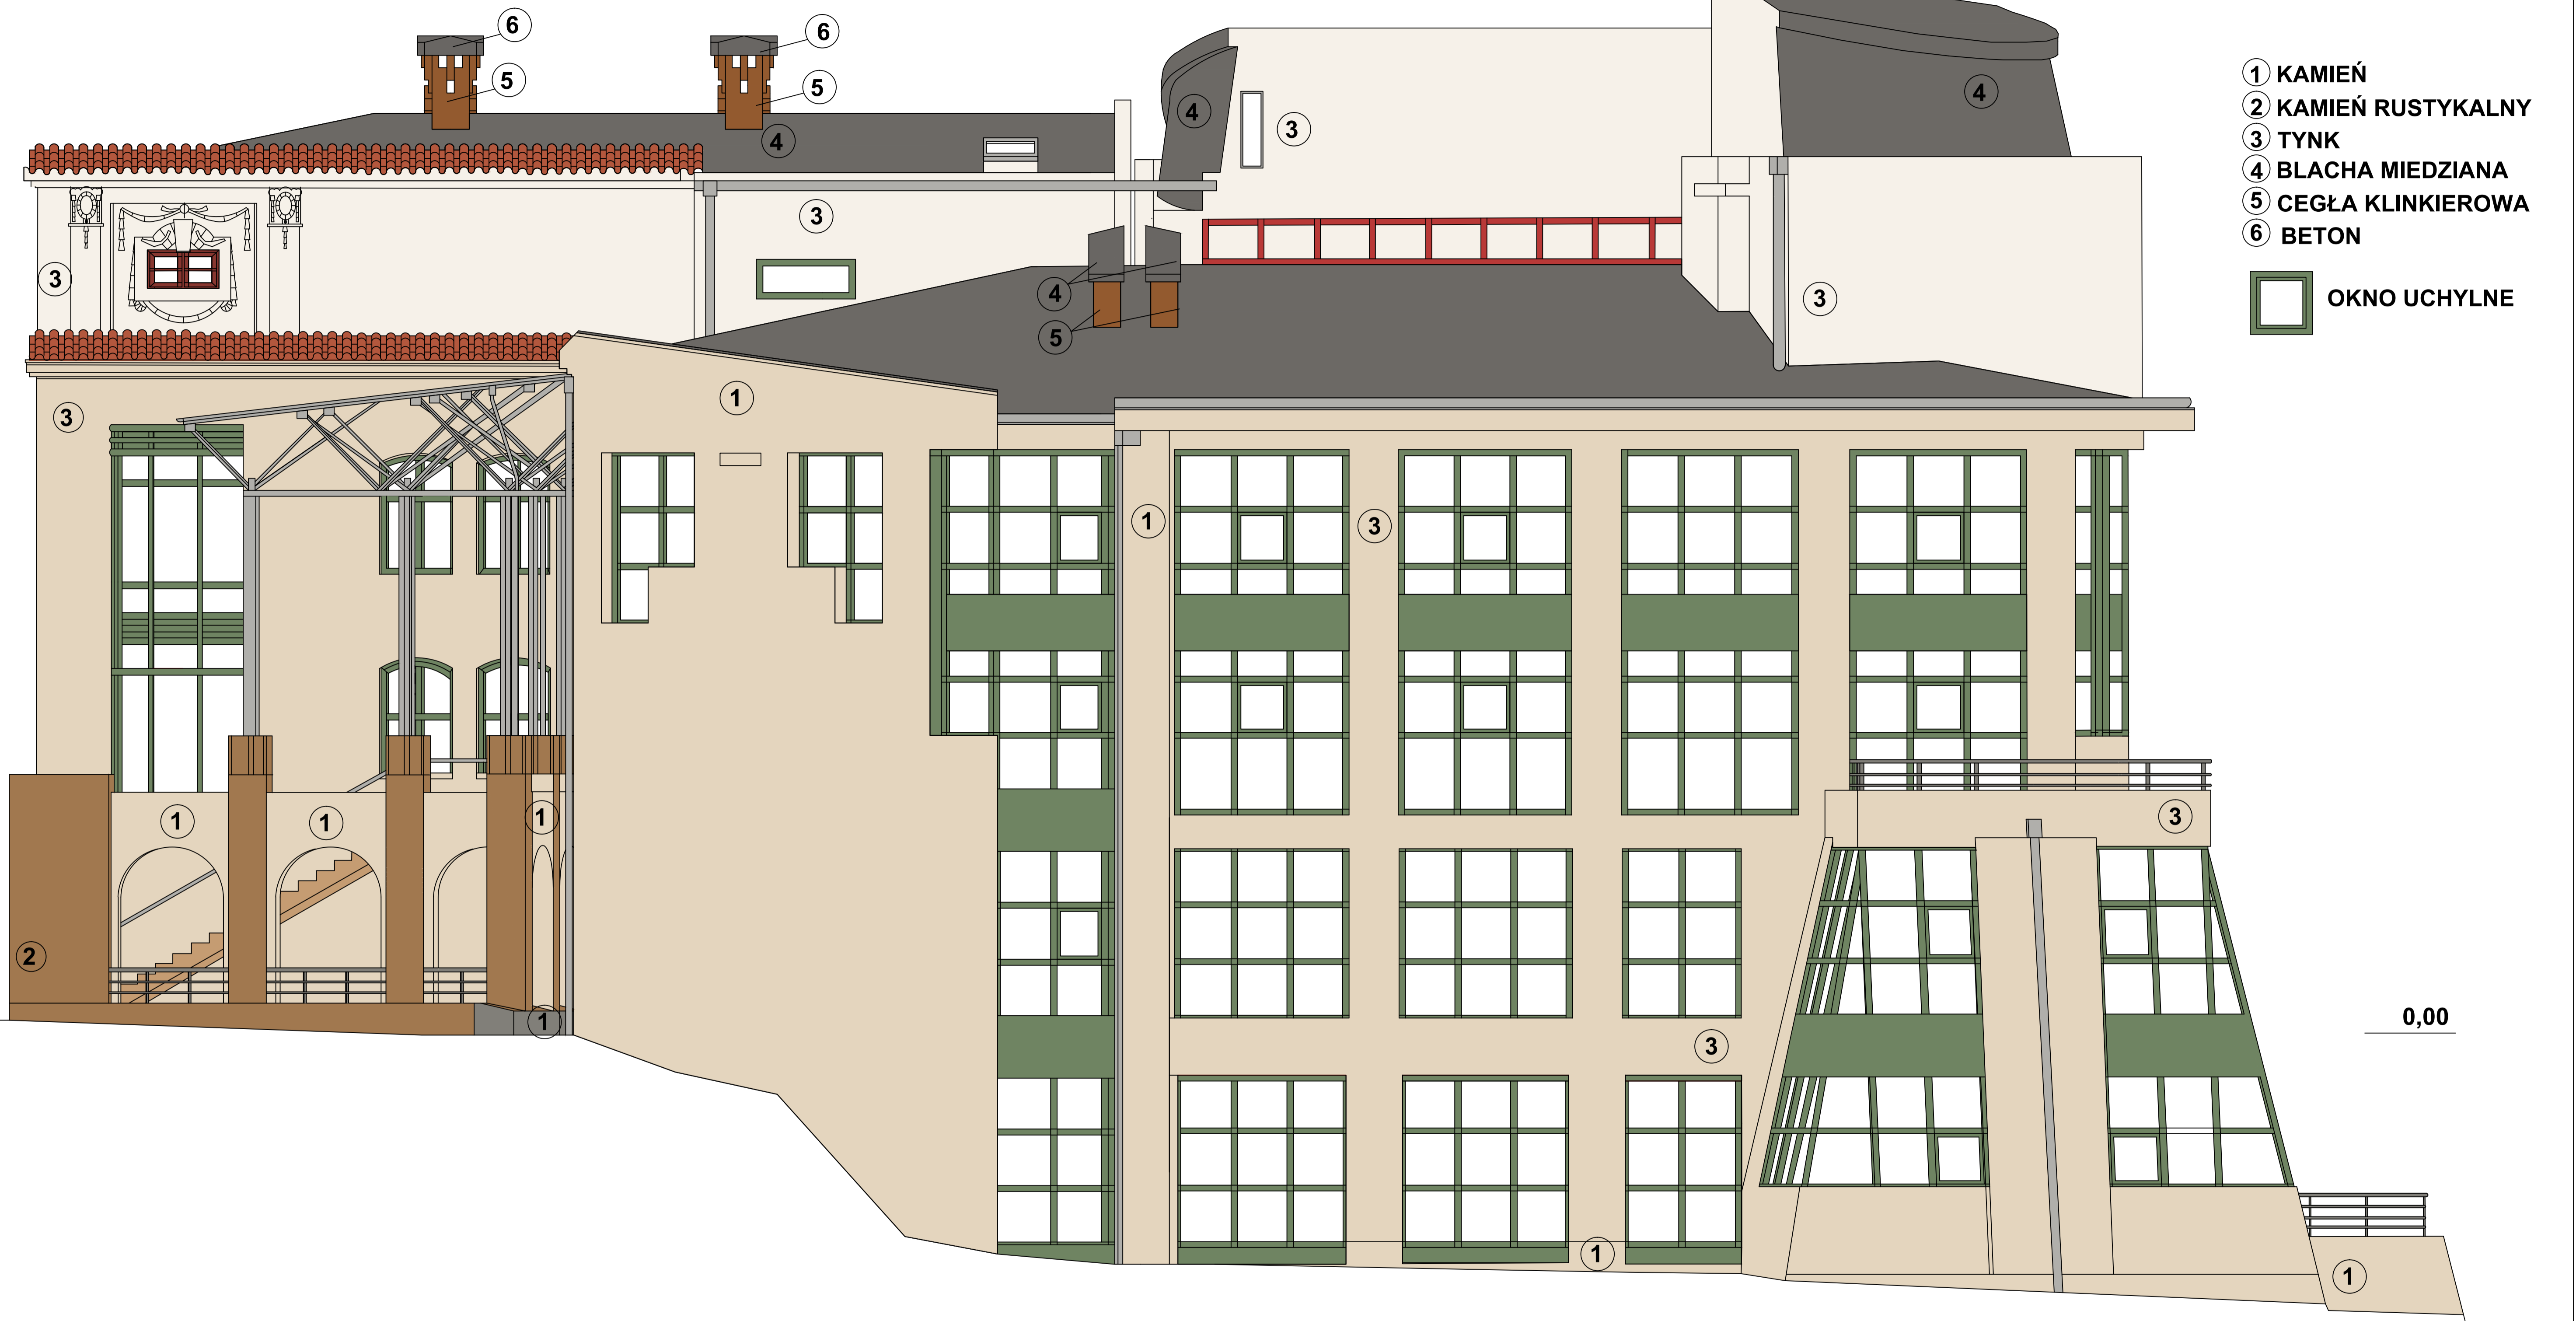

- ① KAMIEŃ
- ② KAMIEŃ RUSTYKALNY
- ③ TYNK
- ④ BLACHA MIEDZIANA
- ⑤ CEGŁA KLINKIEROWA
- ⑥ BETON



0,00

 <small>Generálny Realizátor Investícií Budovateľských sp. z o.o. 30-313 Kraków ul. Mieszczanka 19 tel./fax: 071 612288 - 071 612289 e-mail: r.mucha@grib.pl a.grokaj@grib.pl</small>	
Projektował: mgr.inż Roman Mucha Upr. 412/98	Podpis:
Opracował: mgr.inż arch. Agnieszka Rokita	Podpis:
Sprawdził: mgr.inż Dariusz Krzyk Upr. 410/2000	Podpis:
Inwestor: Gmina Cieszyn - Książnica Cieszyńska, ul. Mennicza 46, 43-400 Cieszyn	
Nazwa projektu: PROJEKT BUDOWLANY Remontu Książnicy Cieszyńskiej	
PROJEKT ARCHITEKTONICZNO-BUDOWLANY	
Tytuł rysunku: ELEWACJA PN - WSCH.	Skala: 1:50
	Nr.rys: R.5