

KANAŁ SANITARNY KB2


a = 20 cm + b

a = 20 cm

OZNACZENIA


POSADOWIENIE KANAŁU

a - podsypka piaskowo - żwirowa
b - tłuczeń lub żużel wielkopiecowy

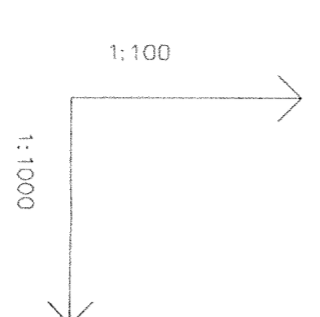

OZNACZENIE PROFILU:

ODLEGŁOŚCI	557	5134	5135	5136	5137	5138	5139	5140	5141	5142	5143	5144	5145	5146	5147	5148	5149	5150	5151	5152	5153
HERYOMETRY	0.0	0.0	55.0	45.0	100.0	38.0	138.0	157.0	210.0	242.0	272.0	305.0	350.0	395.0	494.0	555.0	595.0	628.0	659.0	699.0	730.0

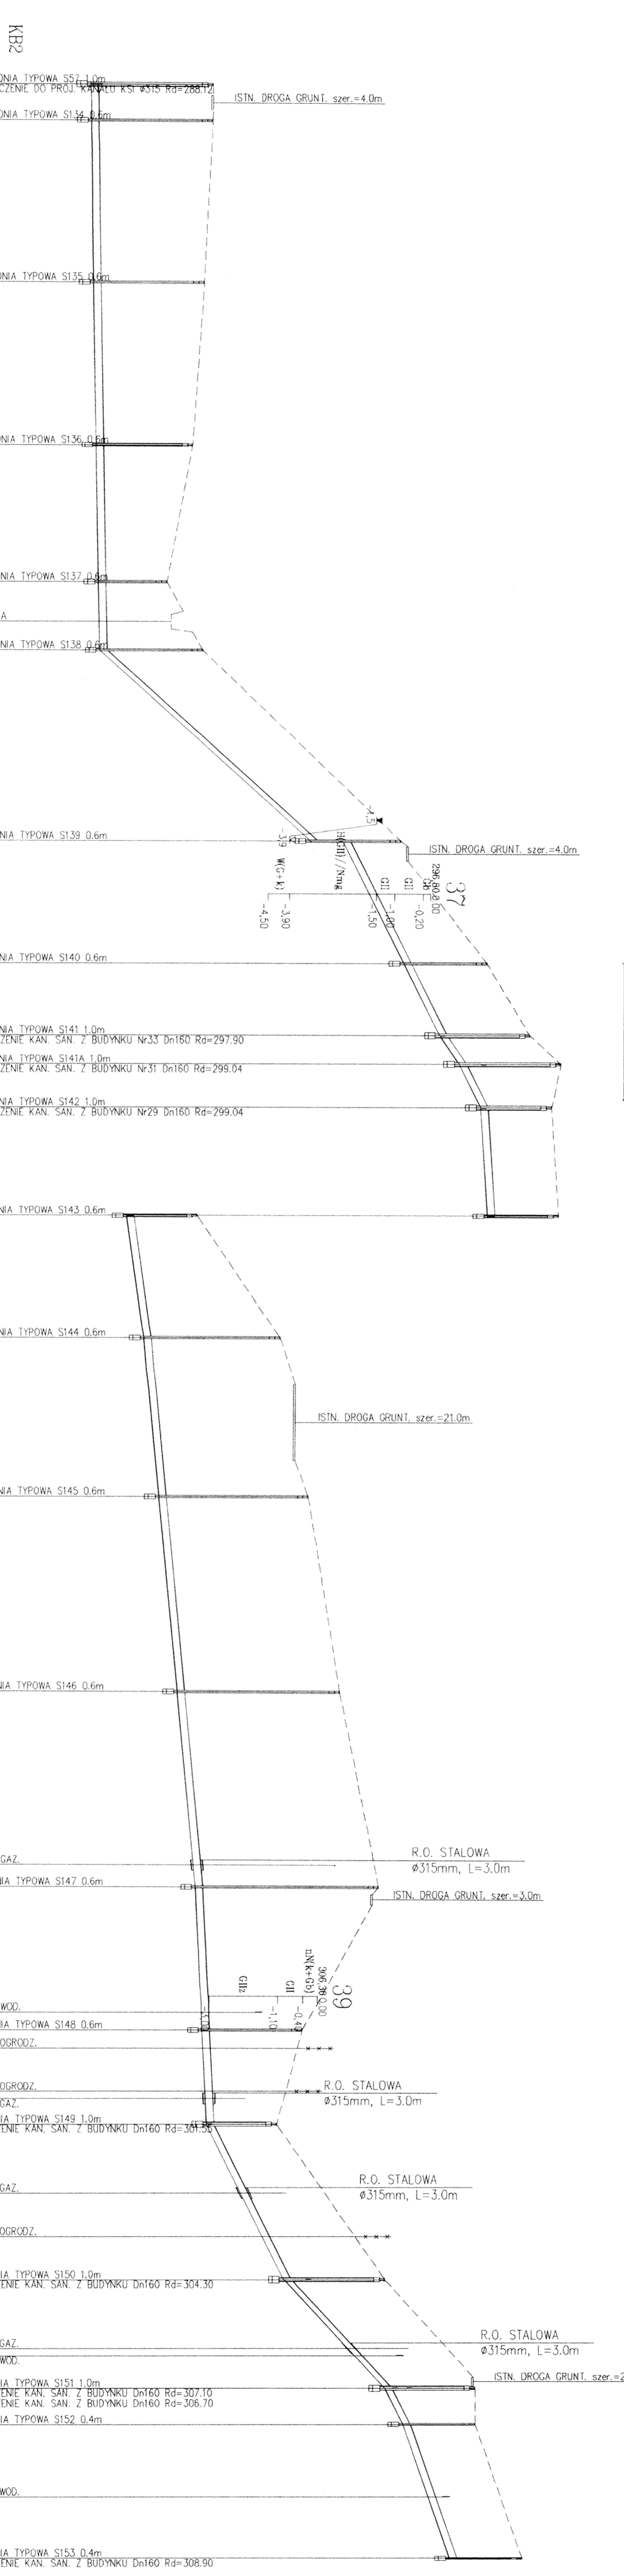

PVC Ø200 L=699.0 m

ODLEGŁOŚCI	HERYOMETRY	WYSOKOŚĆ	WYSOKOŚĆ	WYSOKOŚĆ	WYSOKOŚĆ	WYSOKOŚĆ	WYSOKOŚĆ	WYSOKOŚĆ	WYSOKOŚĆ	WYSOKOŚĆ	WYSOKOŚĆ	WYSOKOŚĆ	WYSOKOŚĆ	WYSOKOŚĆ	WYSOKOŚĆ	WYSOKOŚĆ	WYSOKOŚĆ	WYSOKOŚĆ	WYSOKOŚĆ	WYSOKOŚĆ	WYSOKOŚĆ	WYSOKOŚĆ
557	5134	5135	5136	5137	5138	5139	5140	5141	5142	5143	5144	5145	5146	5147	5148	5149	5150	5151	5152	5153		
0.0	0.0	55.0	45.0	100.0	38.0	138.0	157.0	210.0	242.0	272.0	305.0	350.0	395.0	494.0	555.0	595.0	628.0	659.0	699.0	730.0	760.0	790.0
0.0	0.0	0.0	0.0	0.0	0.0	0.0	0.0	0.0	0.0	0.0	0.0	0.0	0.0	0.0	0.0	0.0	0.0	0.0	0.0	0.0	0.0	0.0

ZNAK PROJEKTOWY:	G-2	OBIEKT:	Kanalizacja sanitarna	ETAP II	NR PROJEKTU:	3
KIER. PRACOWNI:	PROJEKT ARCHITEKTOWNY I WYKONAWCZY	PROJEKT ARCHITEKTOWNY I WYKONAWCZY			STADIUM:	PB + PW
Tytuł rysunku:	PROFIL PODŁUŻNY KANAŁU KB2				SKALA:	1:1000/100
OPRACOWAŁ:	mgr inż. Małgorzata Maciszczak	ZAPROJEKTOWAŁ:	mgr inż. Zdzisław Kania		DATA:	02.2005
			mgr inż. Stanisław Kania			
			mgr inż. Andrzej Spegal			

INWESTOR: ZAKŁAD GOSPODARSTWA KOMUNALNEJ W CIESZYŃIE
43-400 CIESZYŃ, UL. SIŁOWICZA 59

BIURO PROJEKTÓW BUDOWNICTWA KOMUNALNEGO
SPOŁKA Z O.O. 40-082 KATOWICE, UL. SOBIESKIEGO 2

79 dn. projekt
620 + 21
698-