


M. Cieszyń

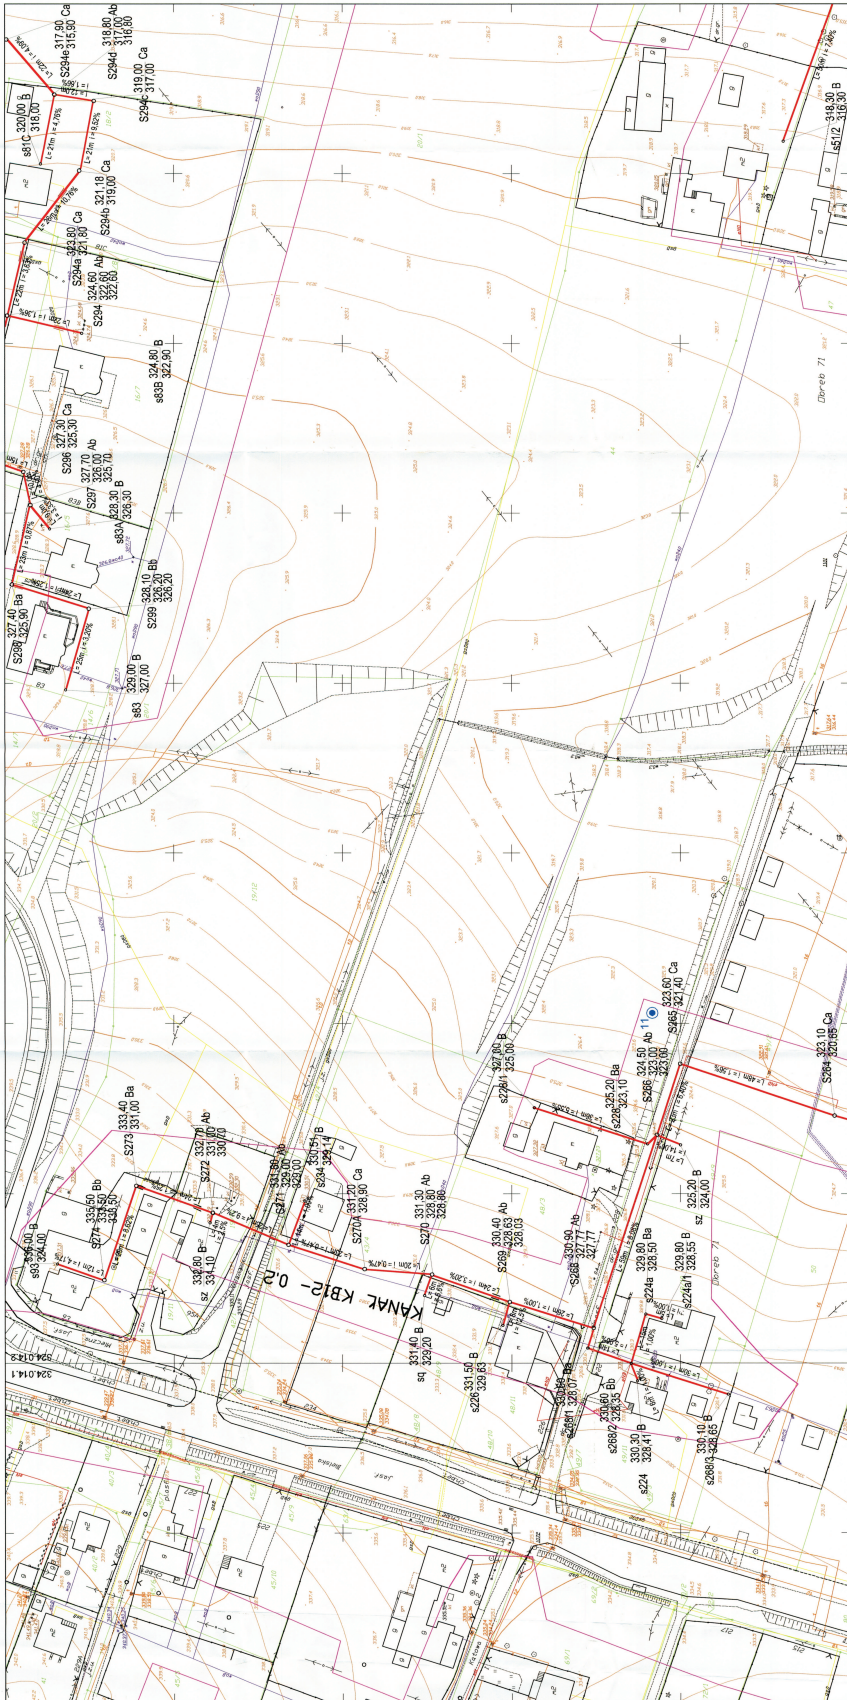

OZNACZENIA:









MAPA ZASADNICZA
 541.324.014.1
 541.324.014.2
 skala 1:500