

KANAŁ SANITARNY KB18


a = 20 cm

a = 20 cm

OZNACZENIA

POSADOWIENIE KANAŁU

- a - podsypka piaskowo - żwirowa
- b - tłuczeń lub żużel wielkopiecowy

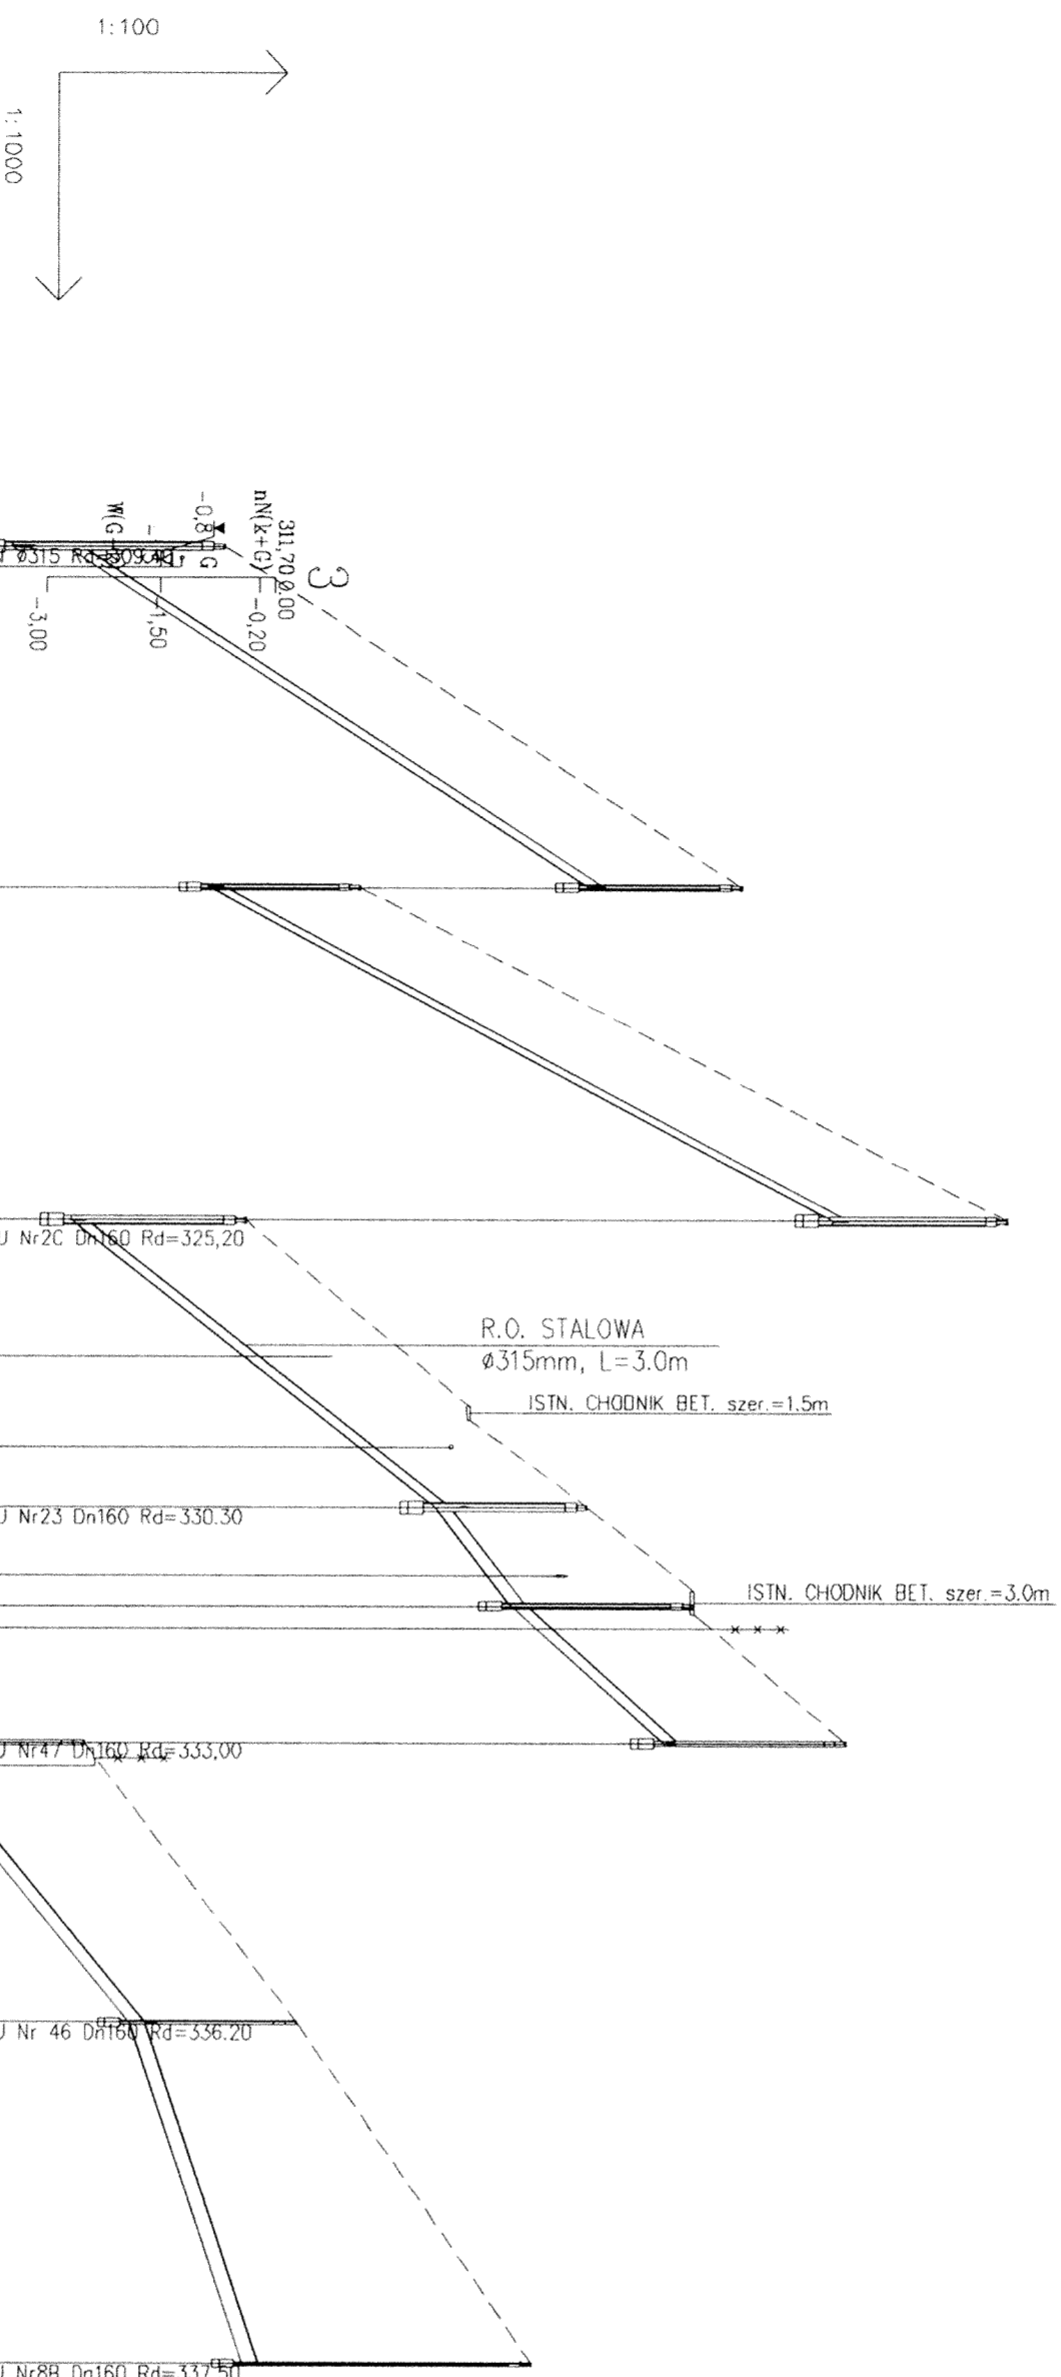

OZNACZENIE PROFILU:

KB18

POZIOM PORÓWNAWCZY

305.00 m.n.p.m.

HEKTOMETRY	ODLEGŁOŚCI	ŚREDNICA, MATERIAŁ	SPADKI, DŁUGOŚCI	ZAGĘBIENIE DŃ KANAŁU	RZĘDNA DŃ KANAŁU	RZĘDNA TERENU

INWESTOR:

ZAKŁAD GOSPODARSTWA KOMUNALNEJ W CIESZYNIE
43-400 CIESZYN, UL. SŁOWICZA 59

BIURO PROJEKTÓW BUDOWNICTWA KOMUNALNEGO

SPÓŁKA Z O. O. 40-082 KATOWICE, UL. SOBIESKIEGO 2

PRZEDSIĘWZĘCIE LUB ZADANIE

BUDOWA KANALIZACJI SANITARNEJ W CIESZYNIE KRASNEJ

ZNAK PRACOWNI: OBIEKT: ETAP II

KIER. PRACOWNI: RODZAJ OPERACJONALN.: PROJEKT ARCHITEKTONICZNO - BUDOWLANY

INŻ. ARCHIT. I WYKONAWCZY

TYTUŁ RYSUNKU: PROFIL PODŁUŻNY KANAŁU KB18

OPRACOWAŁ: ZAPROJEKTOWAŁ: SPRAWDZIŁ: DATA: 02.2005

mgr inż. Małgorzata Maciaszczyk mgr inż. Zofia Małucha mgr inż. Stanisław Korta

specjal. instal.-inż. upr. bud. nr 139/87 specj. instal. - inż.

SKALA: 1:1000/100

159 - f.c.
82 - dr.
241 -