

KANAL SANITARNY KB 9



a = 20 cm + b

a = 20 cm

a = 20 cm

ULICA ŚNIEŻNA

ULICA ŚNIEŻNA

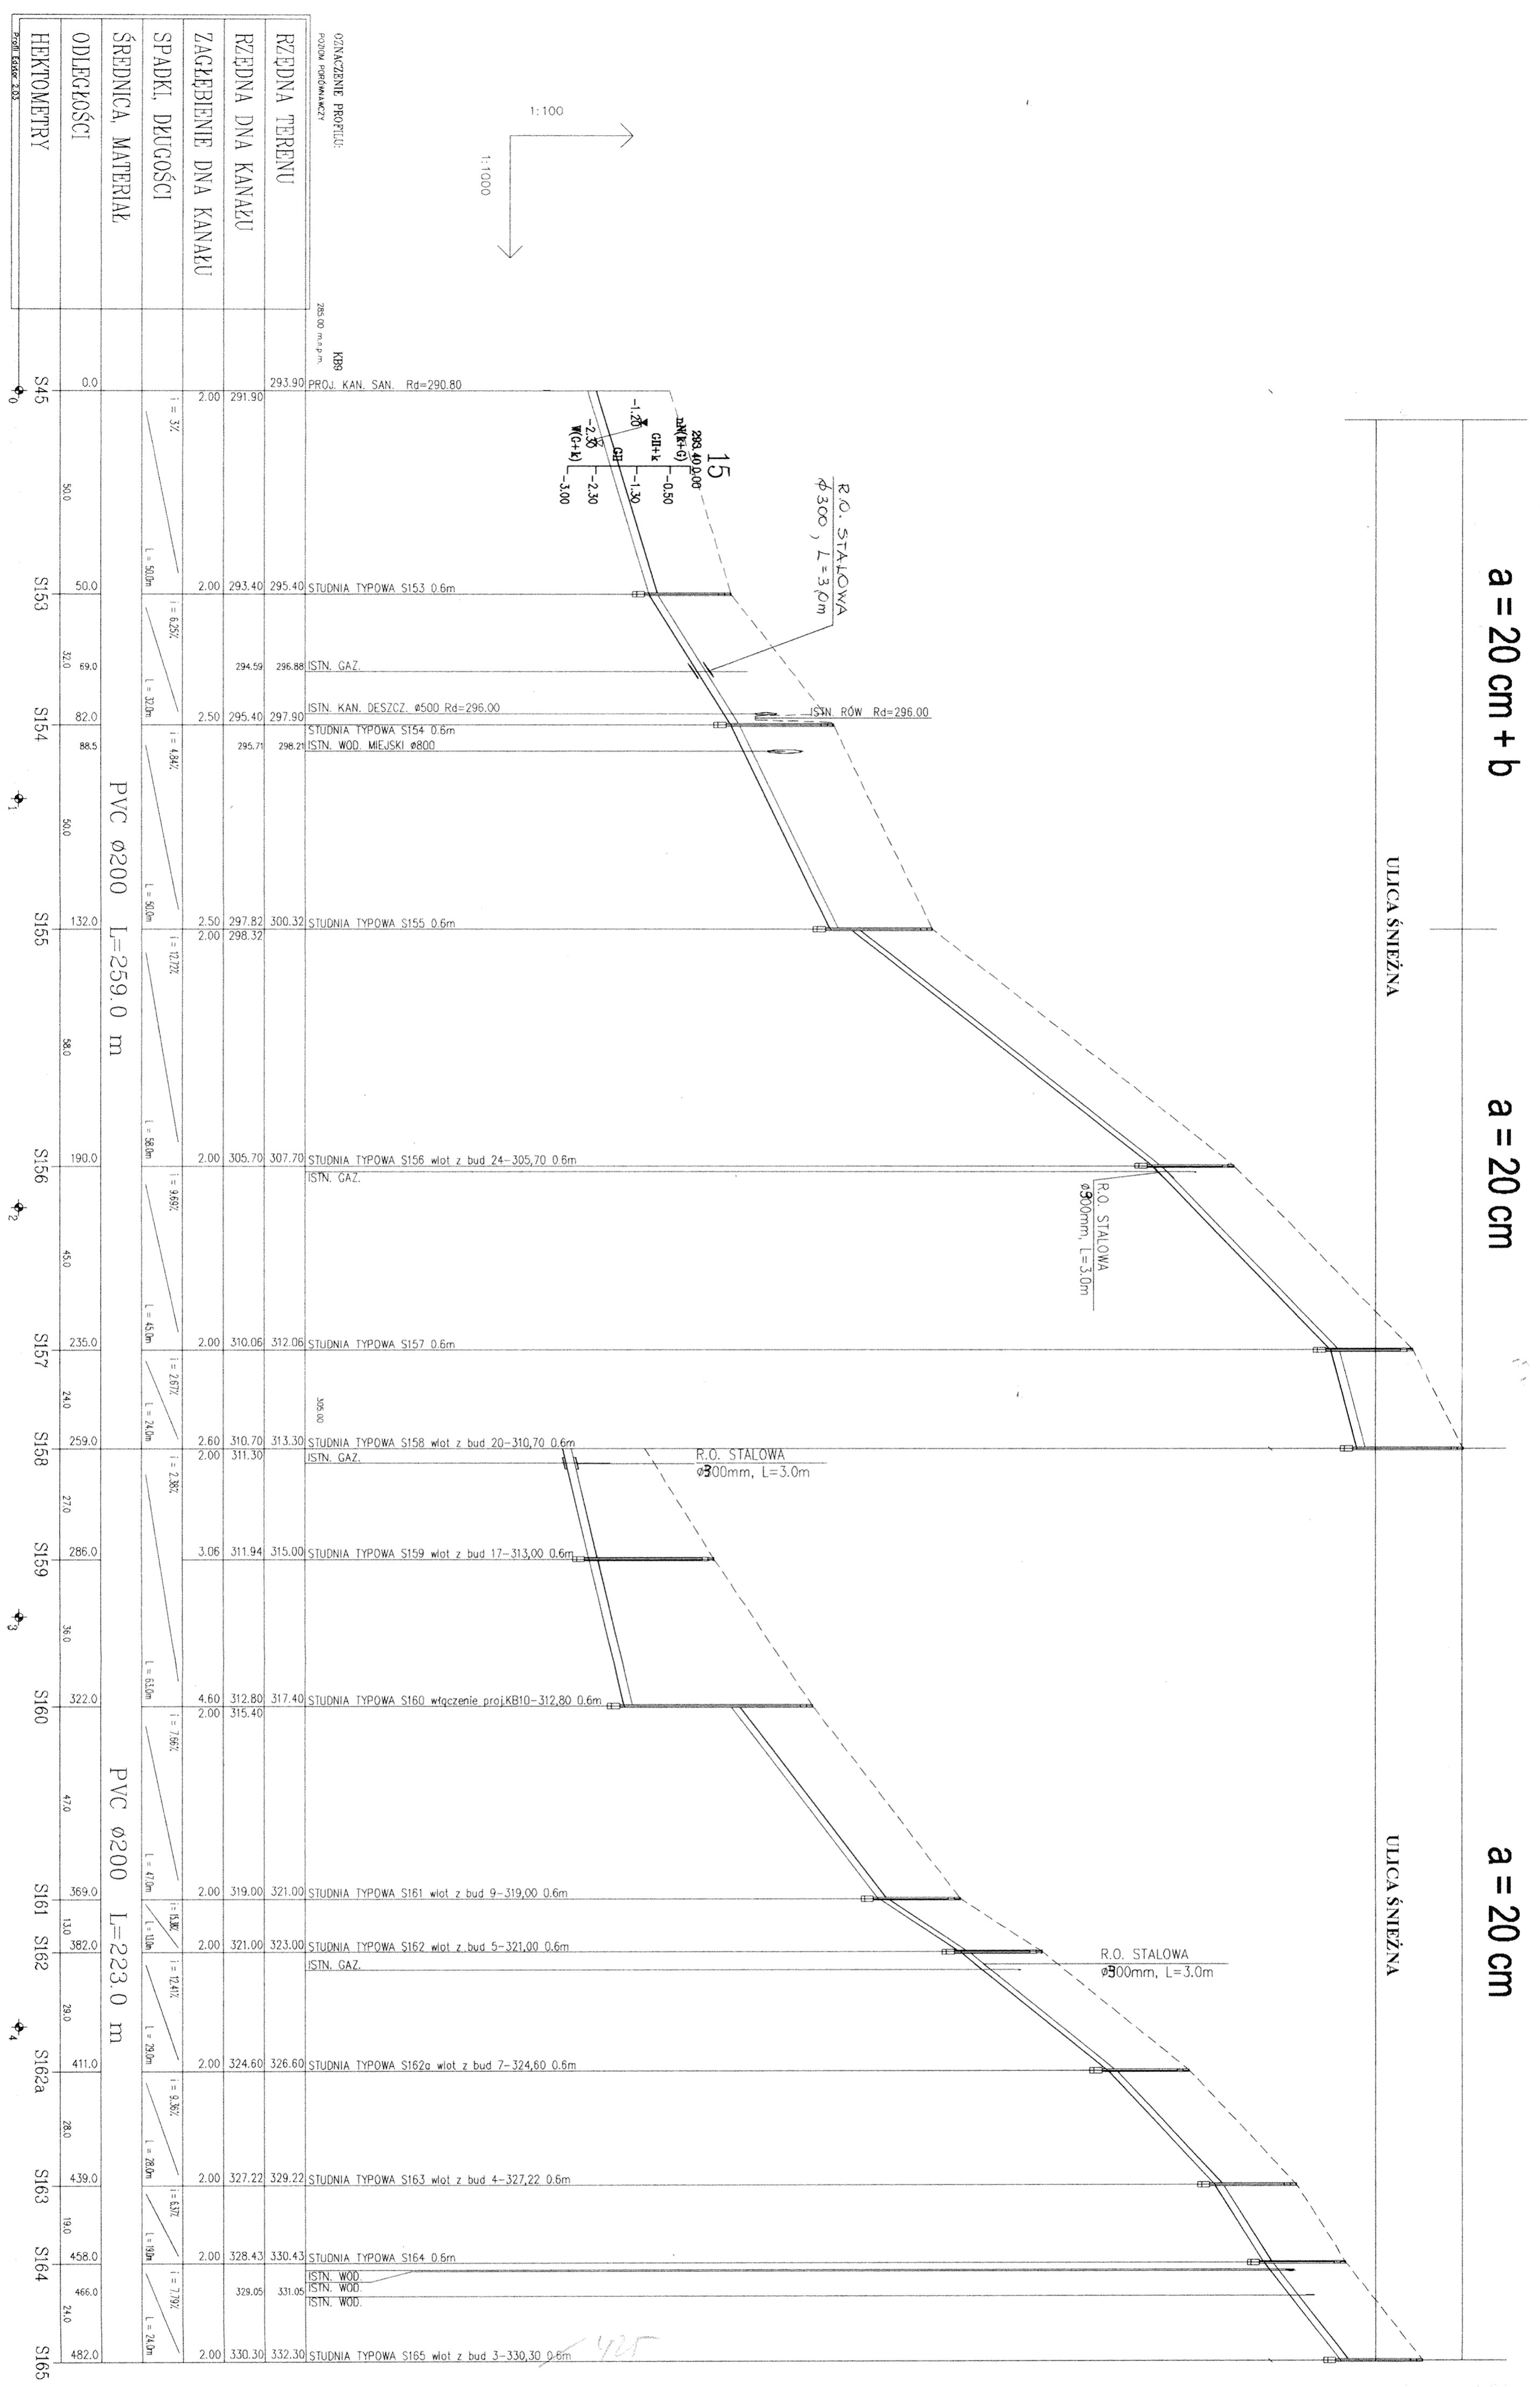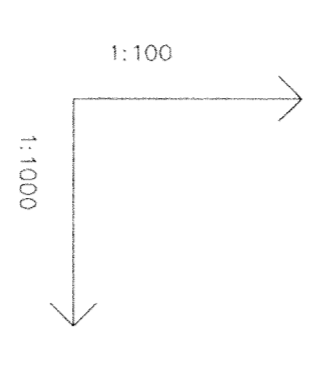

OZNACZENIA

POSADOWIENIE KANAŁU

- a - podsypka płaskowo - żwirowa
- b - tłuczeń lub żużel wielkopiecowy

INWESTOR:

ZAKŁAD GOSPODARKI KOMUNALNEJ W CIESZYŃNIE
43-400 CIESZYŃ, UL. SŁOWICZA 59

BIURO PROJEKTÓW BUDOWNICTWA KOMUNALNEGO

SPÓŁKA Z O. O. 40-082 KATOWICE, UL. SOBIESKIEGO 2

BPR KATOWICE		PRZEDSIĘWZIĘCIE LUB ZADANIE		ZNAK OPERAC	
BUDOWA KANALIZACJI SANITARNEJ W CIESZYŃNIE KRASNEJ		W CIESZYŃNIE KRASNEJ		Kt. 2475	
ZNAK PROJEKTU	OBIEKT	STADIUM	NR PRZEMIANKI		
G-2	Kanalizacja sanitarna	PB + PW	8		
TYTUŁ PROJEKTU			SKALA		
PROJEKT ARCHELITKONCZNO-BUDOWLANO-WYKONAWCZY			1:1000/100		
OPRACOWAŁ:		ZAPROJEKTOWAŁ:		SPRAWDZIŁ:	
inż. Krystyna Ciszak		mgr inż. Zdzisław Matulika		mgr inż. Stanisław Kania	
Nr OS-IV-7210/R-45/08		Nr OS-IV-7210/R-45/17		Opis i instal. - inż.	
specjal. instal. - inż.		specjal. instal. - inż.		specjal. instal. - inż.	
DATA		DATA		DATA	
02.2005					