


KANAL SANITARNY KB19

a = 30 cm

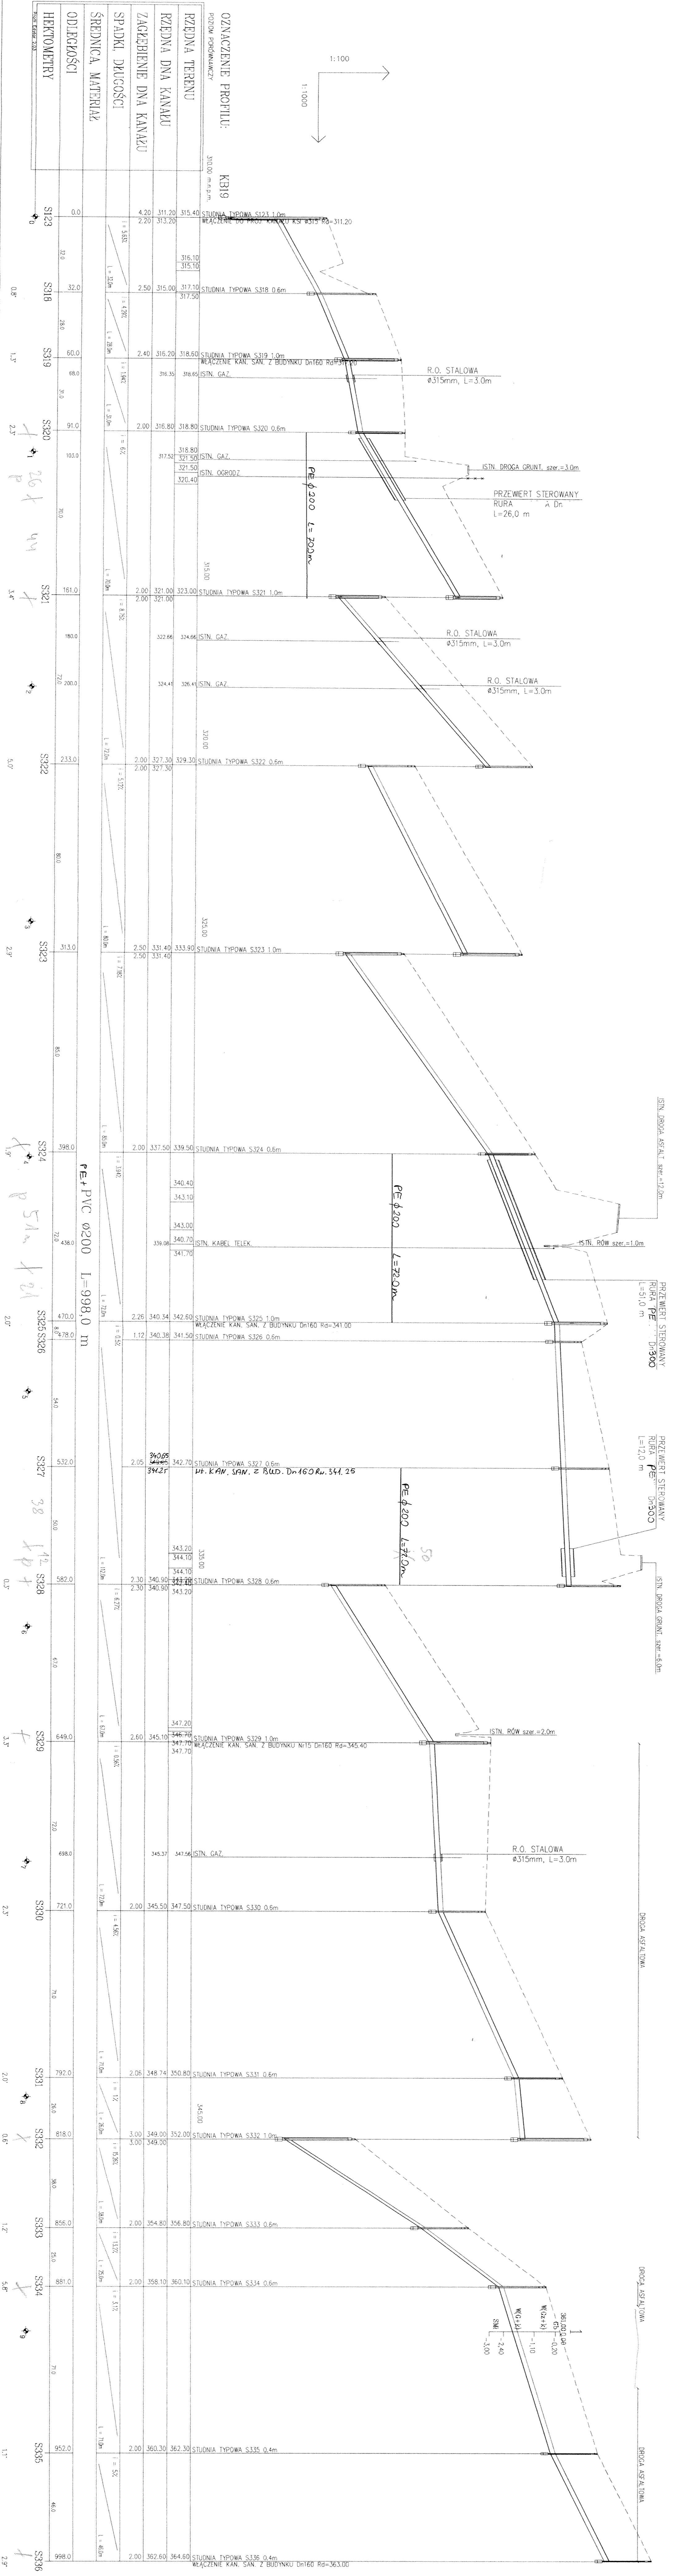

OZNACZENIA

- POSADOWIENIE KANAŁU
- a - podsypka piaskowo - żwirowa
- b - tłuczeń lub żużel wielkopiecowy

623 4.2.
286 - dr.
89 - przewiek
998

INWESTOR:

ZAKŁAD GOSPODARSTWA KOMUNALNEJ W CIECHANOWIE
43-400 CIECHANÓW, UL. SIŁOWICZA 59

BIURO PROJEKTÓW BUDOWNICZYCH KOMUNALNEGO

SPÓŁKA Z O.O. 40-082 KATOWICE, UL. SOBIESKIEGO 2

PROJEKT: BUDOWA KANALIZACJI SANITARNEJ W CIECHANOWIE KRASNEJ KATOWICE

OPIS: KANALIZACJA SANITARNA ETAP II

PROFIL PODŁOŻNY KANAŁU KB19

OPRACOWAŁ	ZAPROJEKTOWAŁ	SPRACOWAŁ	DATA
mgr inż. Zdzisław Korta	mgr inż. Zdzisław Korta	mgr inż. Zdzisław Korta	02.2005
mgr inż. Włodzisław Korta	mgr inż. Włodzisław Korta	mgr inż. Włodzisław Korta	
specjalista instalacji	specjalista instalacji	specjalista instalacji	