
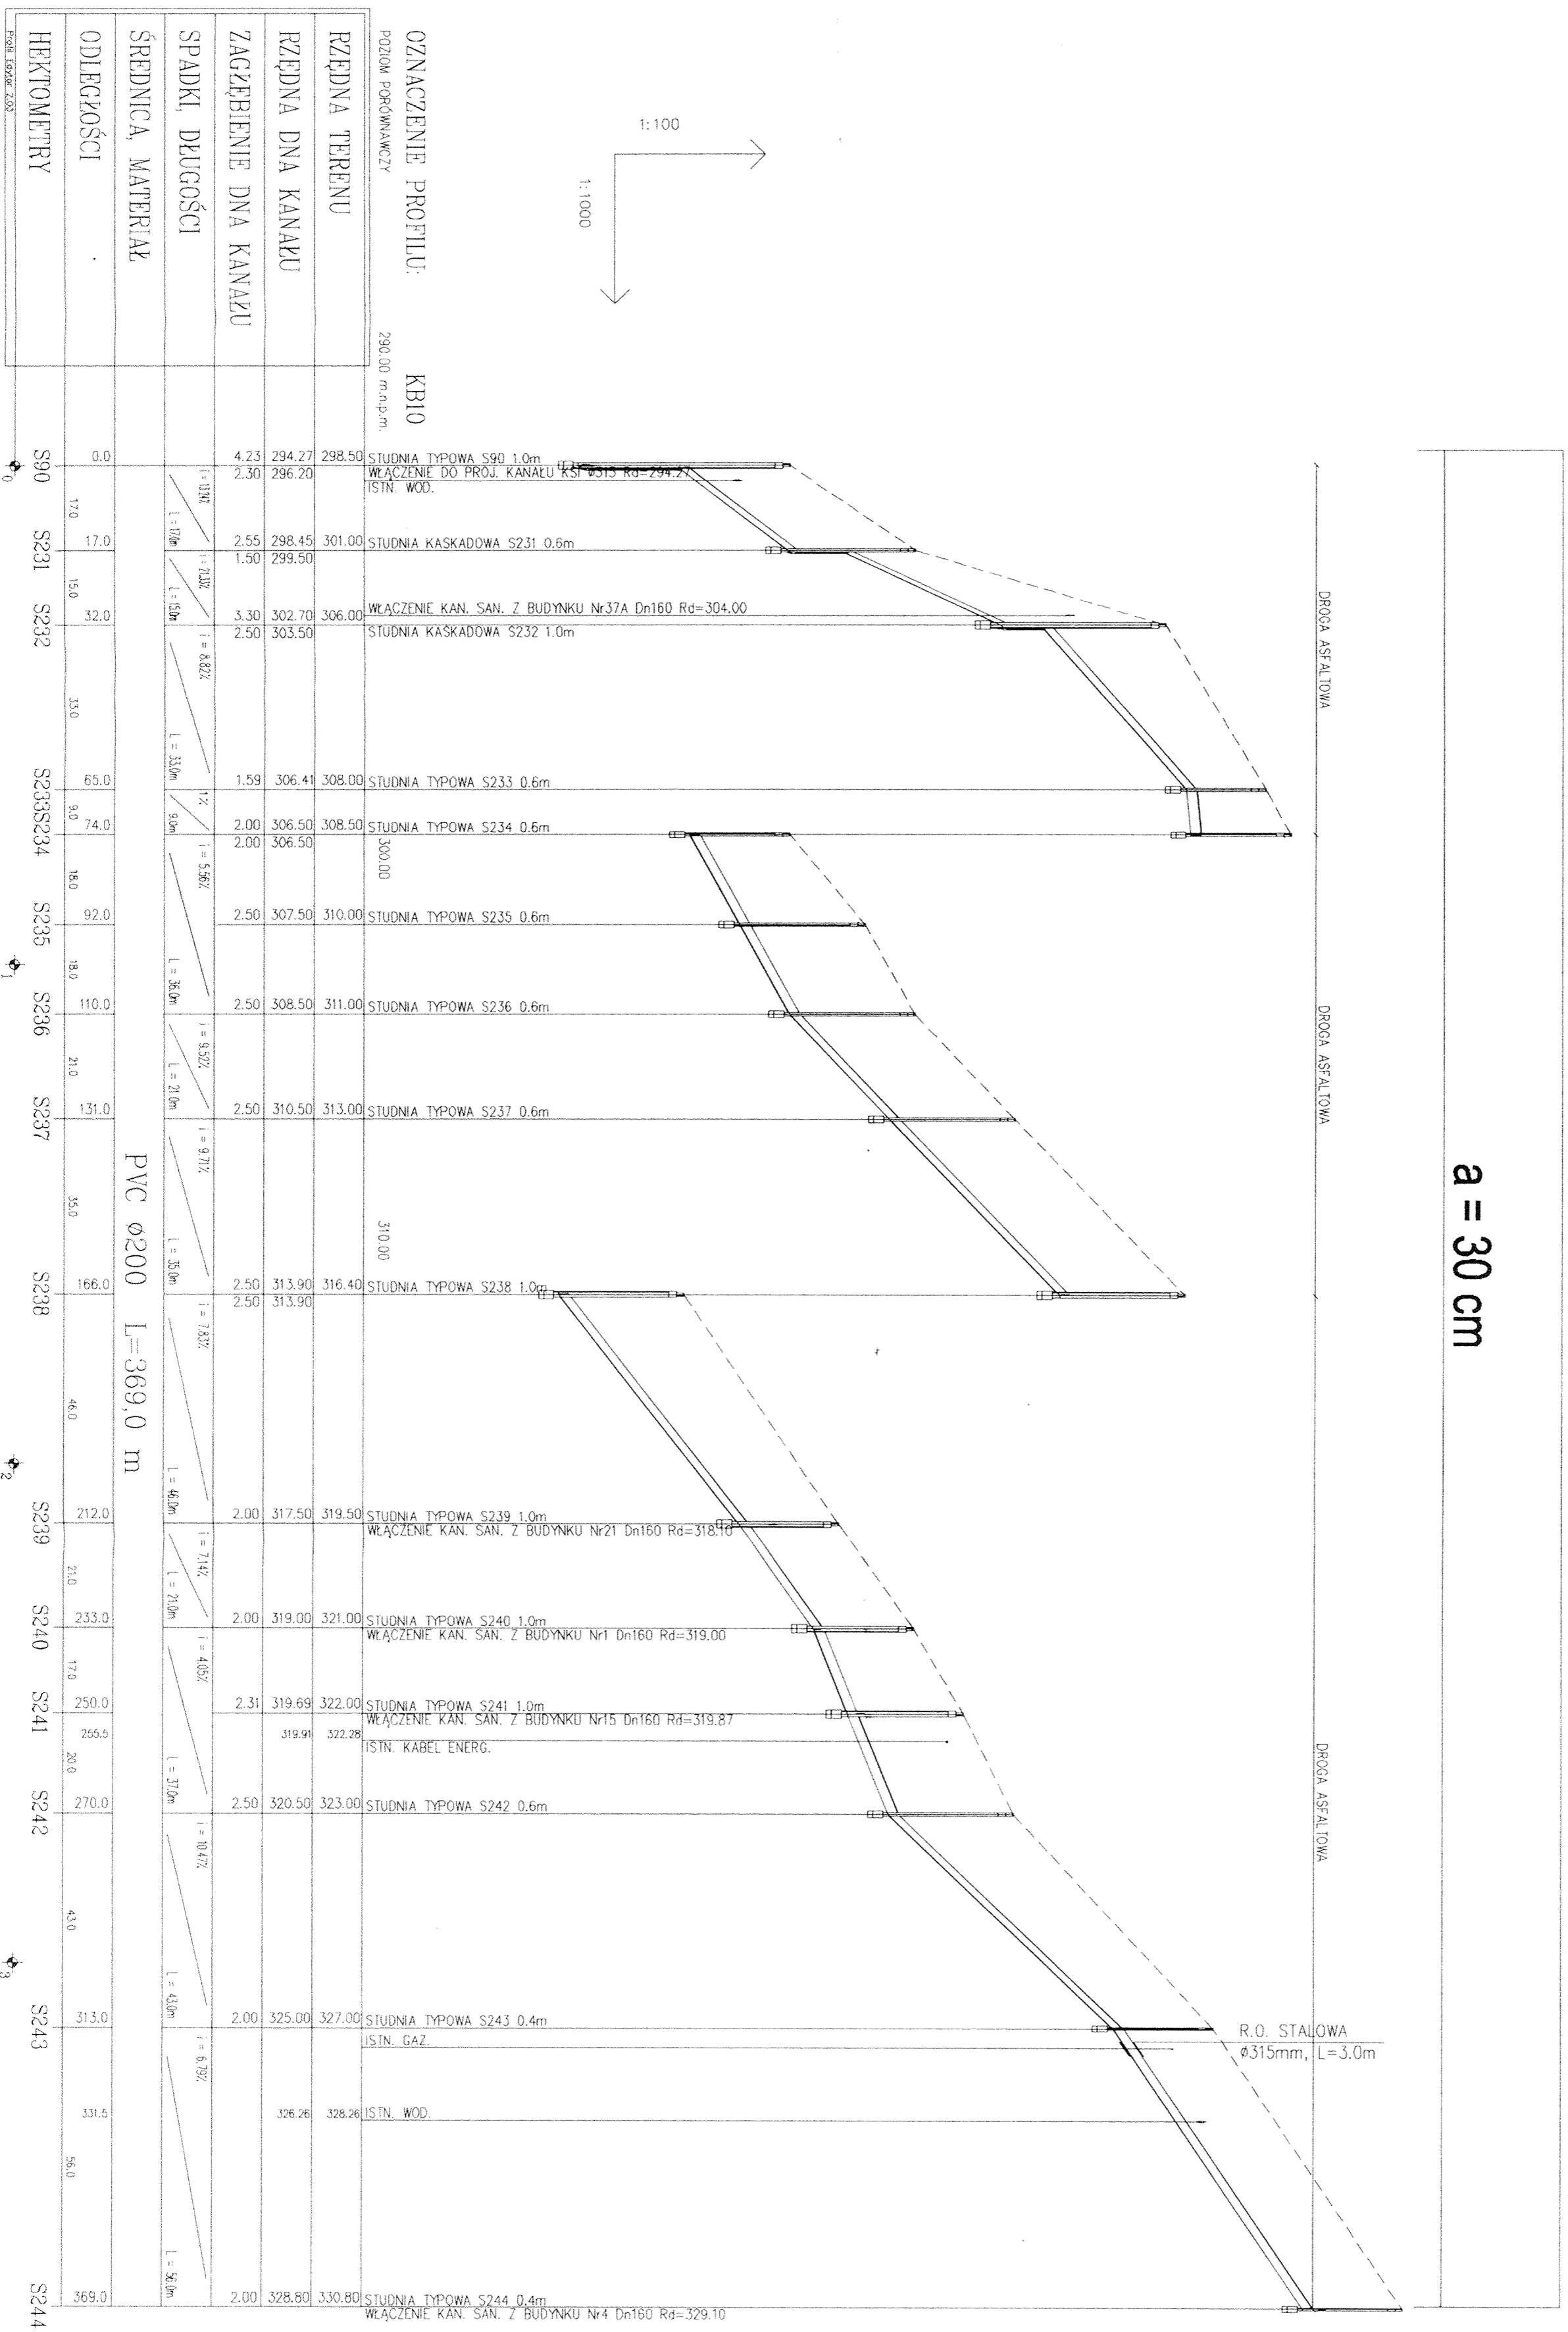


KANAL SANITARNY KB10

a = 30 cm

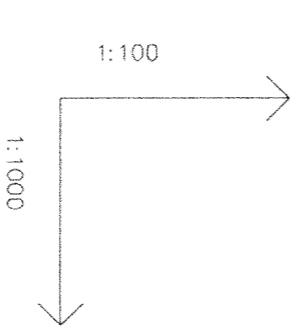

OZNACZENIA

POSADOWIENIE KANAŁU

- a - podsypka piaskowo - żwirowa
- b - tłuczeń lub żużel wielkopiecowy

369 dr.

INWESTOR:

ZAKŁAD GOSPODARSTWA KOMUNALNEJ W CIESZYŃCIE
43-400 CIESZYŃ, UL. SŁOWICZA 59

BIURO PROJEKTÓW BUDOWNICTWA KOMUNALNEGO

SPÓŁKA Z O. O. 40-082 KATOWICE, UL. SOBIESKIEGO 2

BUDOWA KANALIZACJI SANITARNEJ W CIESZYŃCIE KRASNEJ

ZNAK PRACOWNI:	OBIEKT:	ZNAK OPERAC.
G - 2	Kanalizacja sanitarna	KT - 2475
KIER. PRACOWNI:	ROZDZIAŁ OPERACJONALNY:	NR PRZELIKU:
inż. A. R. Rybicka	PROJEKT ARCHITEKTONICZNO - BUDOWLANY I WYKONAWCZY	11
TYTUŁ RYSUNKU:	PROFIL PODŁUŻNY KANAŁU KB10	SKALA:
		PB + PW
OPERACJONALNY:	ZAPROJEKTOWAŁ:	SPRAWDZIŁ:
mgr inż. Małgorzata Maciaszczyk	mgr inż. Zofia Matulka	mgr inż. Stanisław Kotla
	Nr OS-IV-7210R-45/77	upr. bud. nr 130/87
	specjal. instal. - inż.	specjal. instal. - inż.
		DATA:
		02.2005