

KANAL SANITARNY KB 20


a = 30 cm

a = 20 cm

OZNACZENIA

POSADOWIENIE KANAŁU

- a - podsypka piaskowo - żwirowa
- b - tłuczeń lub żużel wielkopiecowy

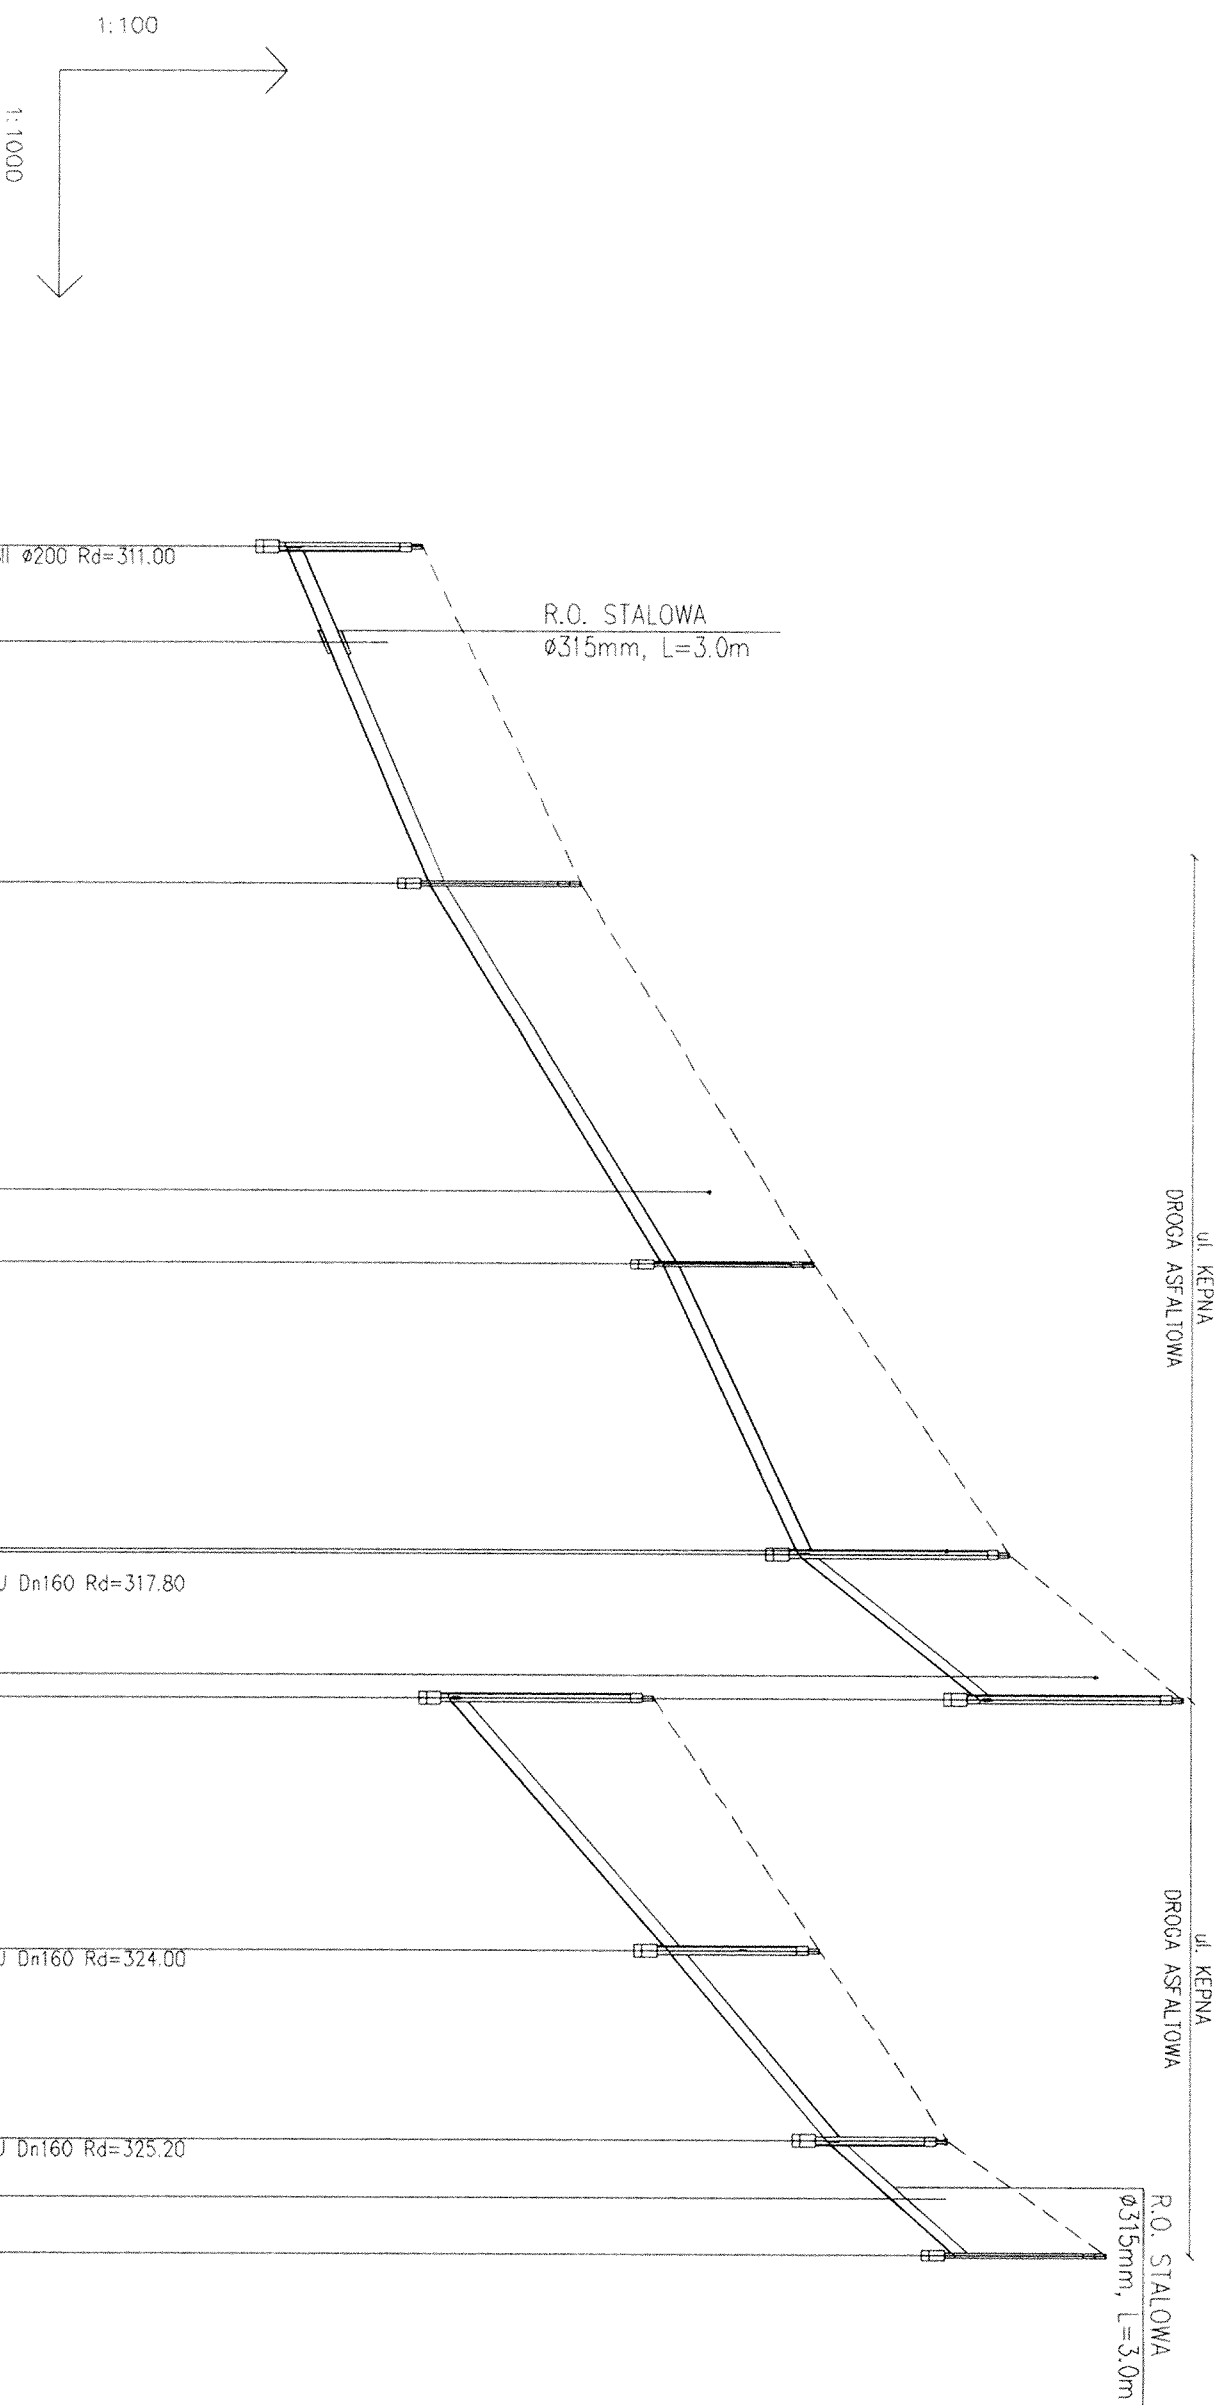

OZNACZENIE PROFILU:

KB20

POZIOM PORÓWNAWCZY 303.00 m n.p.m.

HEKTOMETRY	ODLEGŁOŚCI	ŚREDNICA, MATERIAŁ	SPADKI, DŁUGOŚCI	ZAGĘBIENIE DNA KANAŁU	RZĘDNA DNA KANAŁU	RZĘDNA TERENU

INWESTOR:

ZAKŁAD GOSPODARSTWA KOMUNALNEJ W CIESZYNIE
43-400 CIESZYN, UL. SŁOWICZA 59

BIURO PROJEKTÓW BUDOWNICTWA KOMUNALNEGO

SPÓŁKA Z O. O. 40-082 KATOWICE, UL. SOBIESKIEGO 2

BUDOWA KANALIZACJI SANITARNEJ W CIESZYNIE KRASNEJ

ETAP II

PROJEKT ARCHITEKTONICZNO-BUDOWLANY

PROFIL PODLIŻNY KANAŁU KB20

ZNAK PRACOWNI:	OBIEKT:	ZNAK OBRAC:
G-2	Kanalizacja sanitarna	KT - 2475
KIER. PRACOWNI:	RODZAJ OPRACOWANIA:	NR RYSUNKU:
inż. A. Rydycki	PROJEKT ARCHITEKTONICZNO-BUDOWLANY	23
TYTUŁ RYSUNKU:	SKALA:	STADIUM:
PROFIL PODLIŻNY KANAŁU KB20	PB + PW	
OPRACOWAŁ:	ZAPROJEKTOWAŁ:	SPRAWDZIŁ:
mgr inż. Małgorzata Maciaszczyk	mgr inż. Zofia Matulka	mgr inż. Stanisław Korla
	NR OS-IV-7210R-45/17	upr. bud. nr 135/87
	special. instal. inż.	Specjal. instal. - inż.
		DATA:
		02.2005