


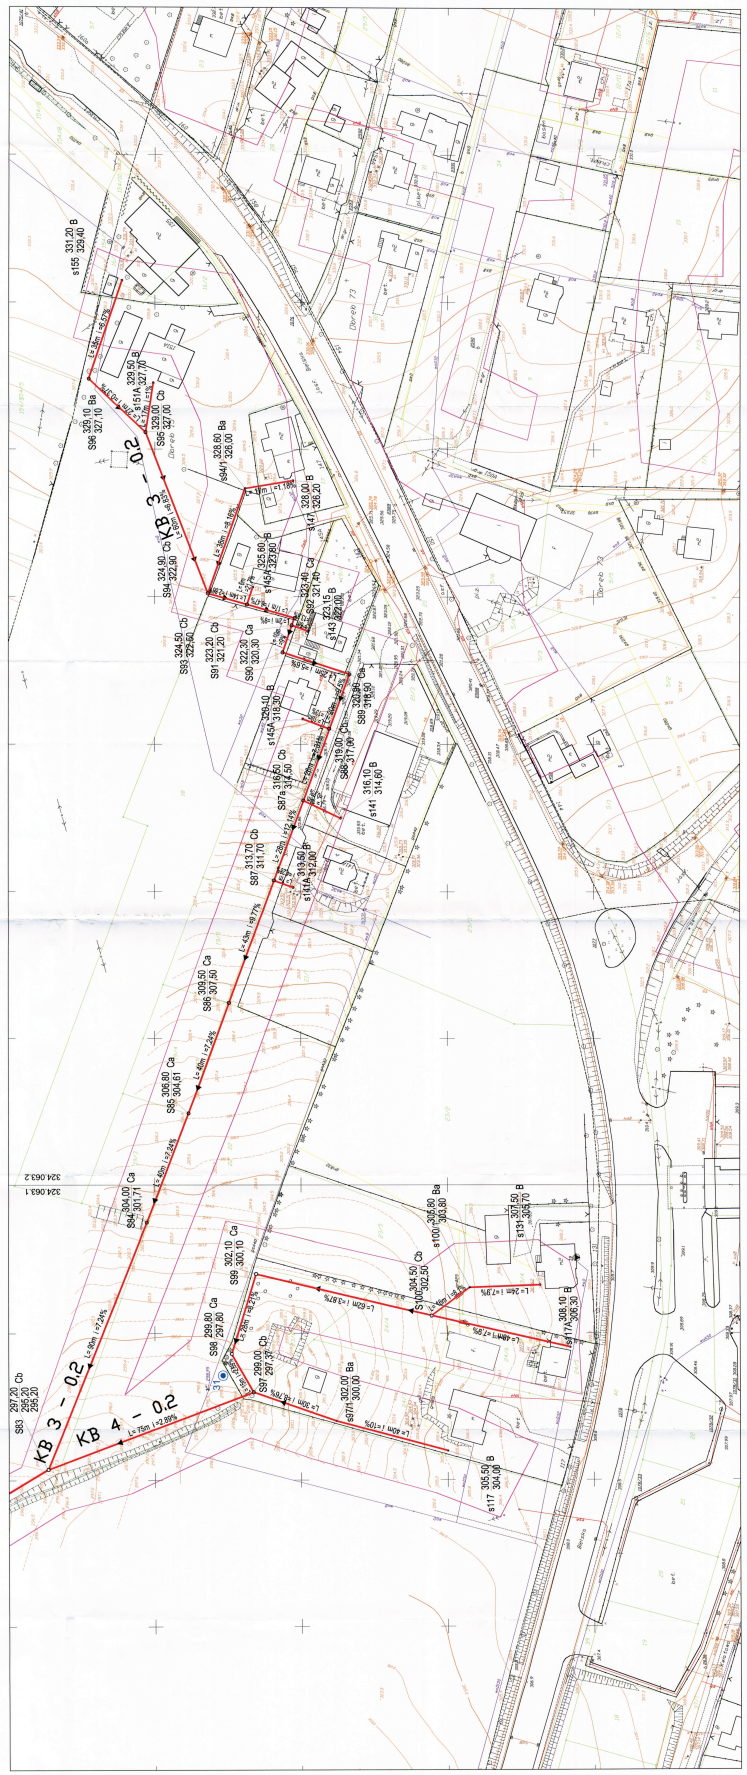

OZNACZENIE


M. Cieszyn



Tytuł: Projekt	


KOPIA MAPY ZASADNICZEJ





ARKUSZ 2