
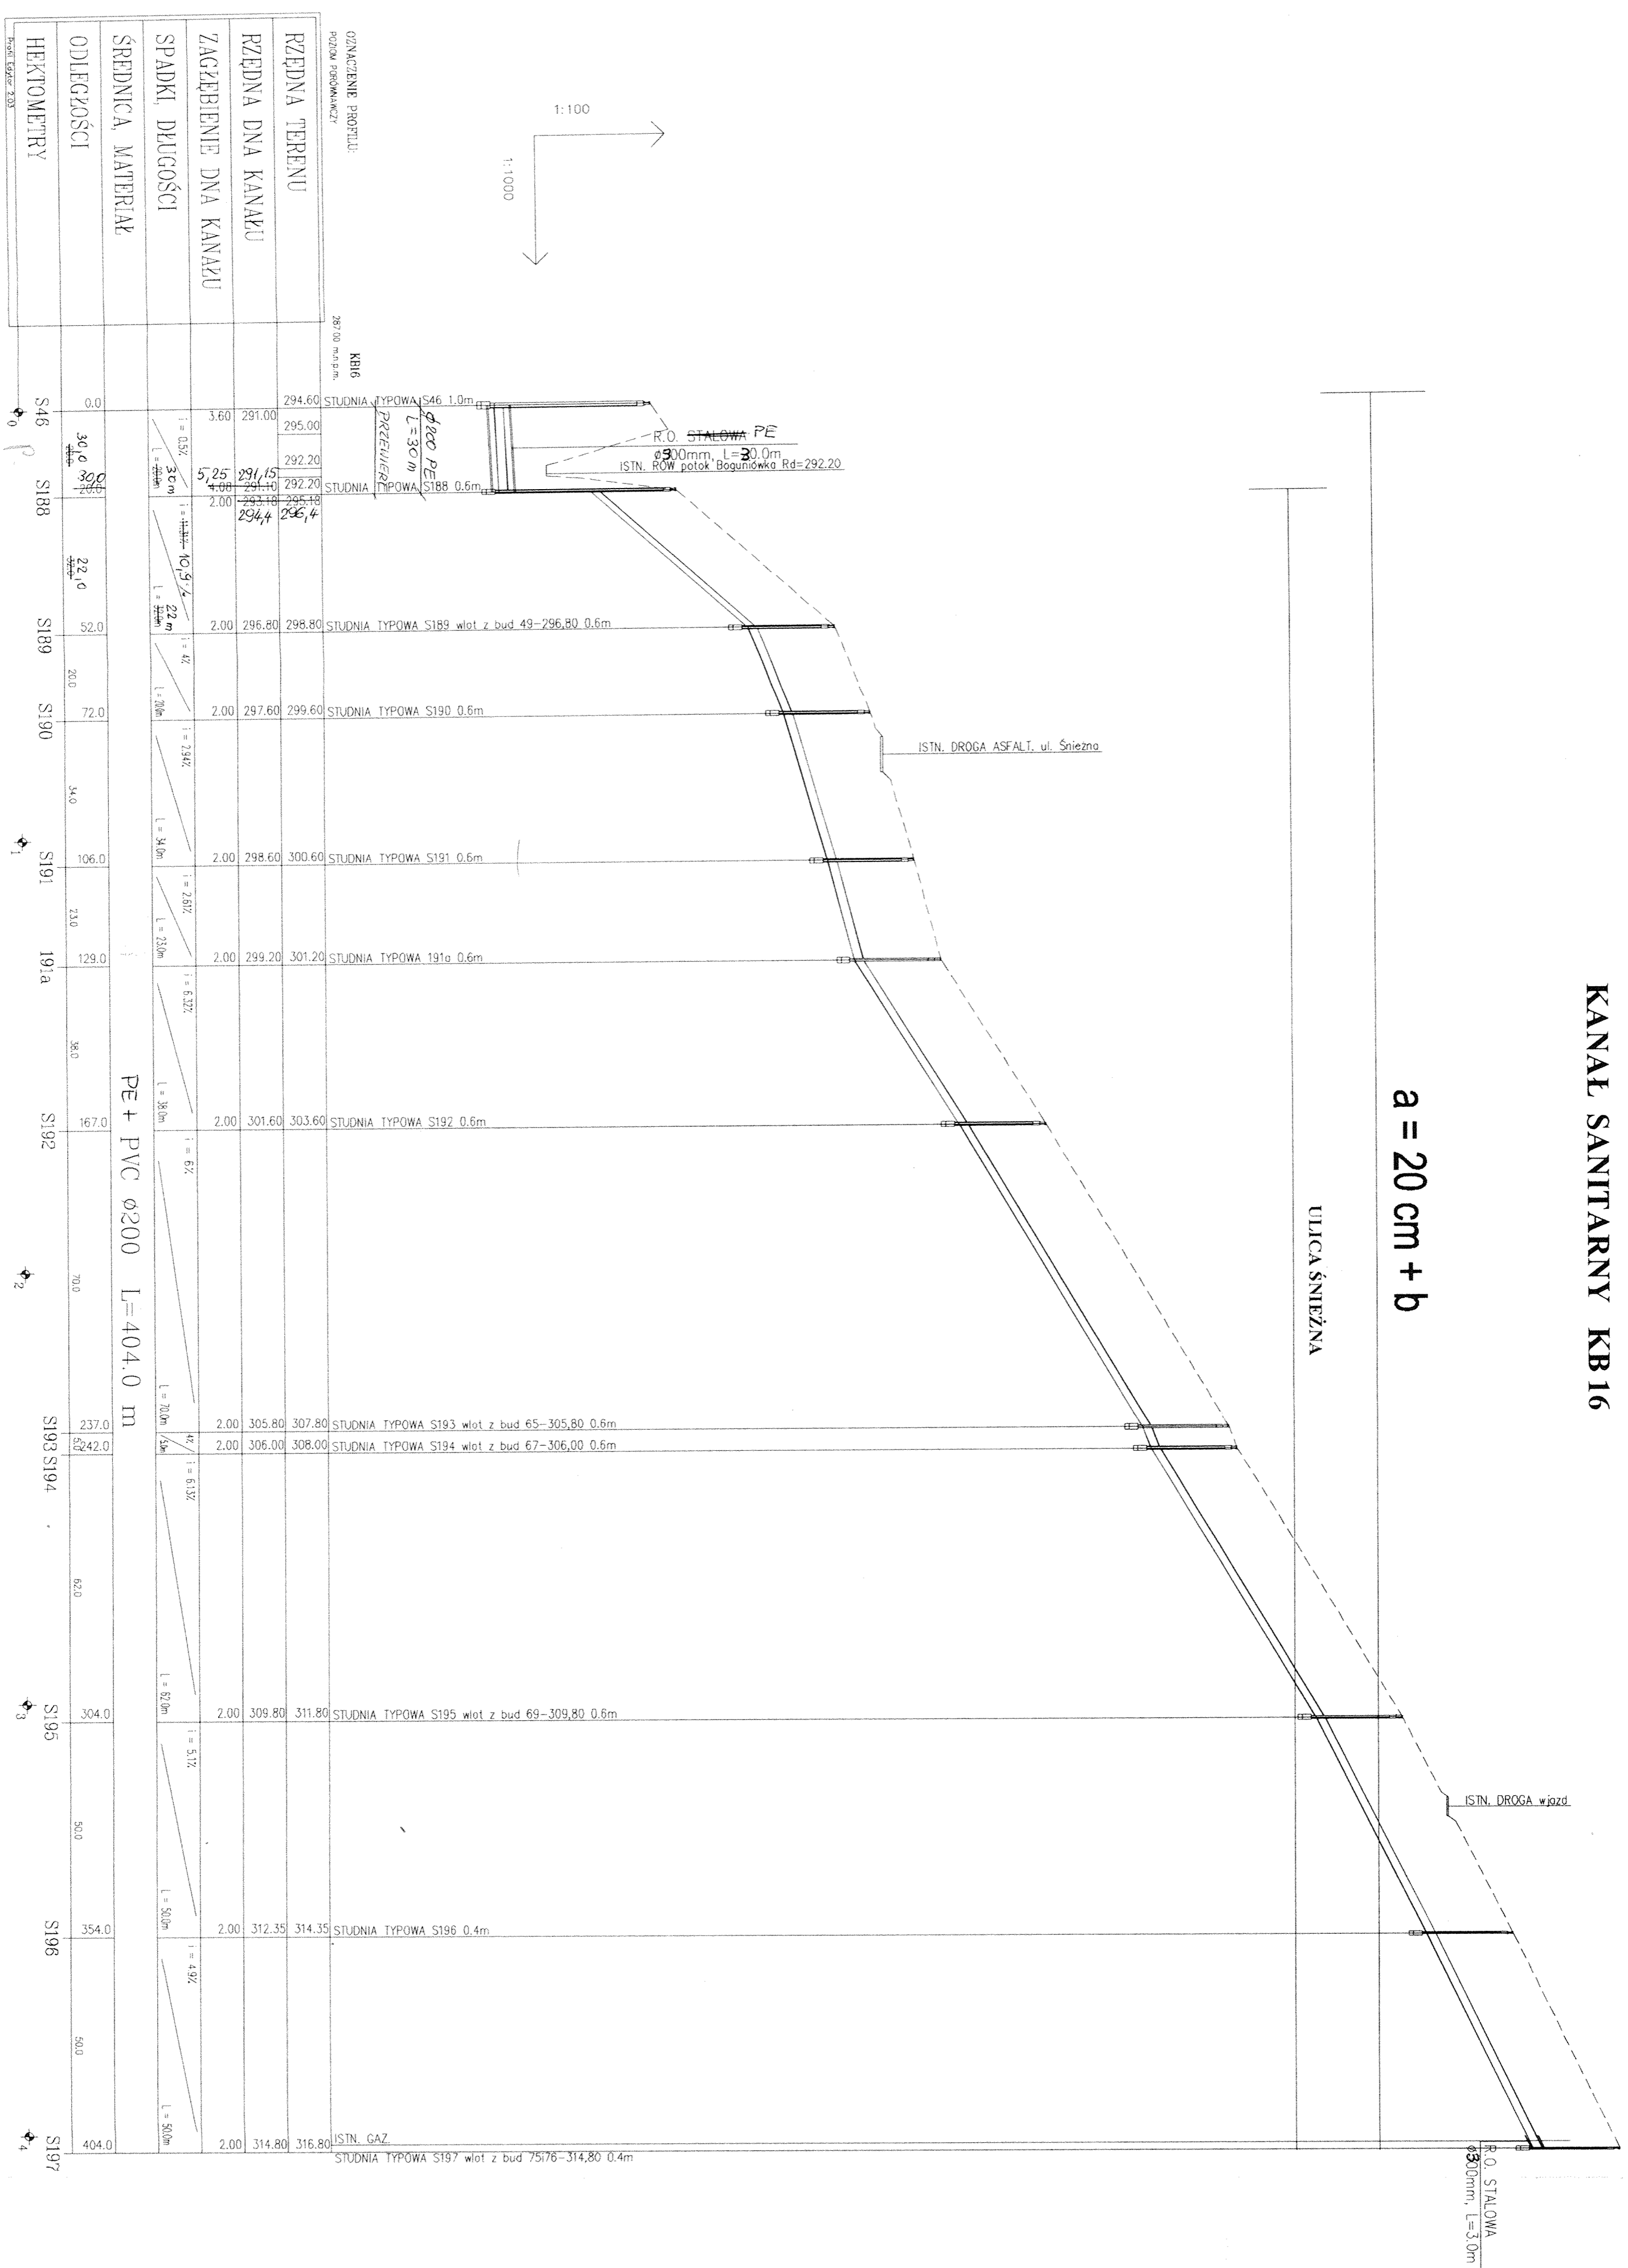


KANAL SANITARNY KB 16

a = 20 cm + b

ULICA ŚNIEŻNA

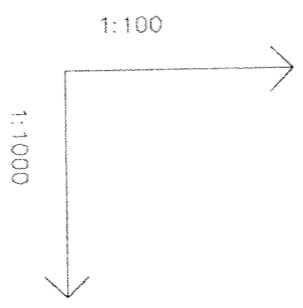

HEKTOMETRY	ODLEGŁOŚCI	SREDNICA MATERIAŁ	SPADKI, DŁUGOŚCI	ZAGŁĘBIENIE DŃA KANAŁU	RZĘDNA DŃA KANAŁU	RZĘDNA TERENU

OZNACZENIA

POSADOWIENIE KANAŁU

- a - podsypka piaskowo - żwirowa
- b - tłuczeń lub żużel wielkopiecowy

INWESTOR:
ZAKŁAD GOSPODARSTWA KOMUNALNEJ W CIESZYŃCIE
43-400 CIESZYŃ, UL. ŚLAWICKA 59

BIURO PROJEKTÓW BUDOWNICTWA KOMUNALNEGO
SPÓŁKA Z O. O. 40-082 KATOWICE, UL. SOBIESKIEGO 2

OPRACOWANIE:
ZNAK PROJEKTU: **2475**
PRZEDSIĘWZIĘCIE LUB ZAGNIENIE: **BUDOWA KANALIZACJI SANITARNEJ W CIESZYŃCIE KRASNEJ KATOWICE**
ZNAK PROJEKTU: **G-2**
PRZEDSIĘWZIĘCIE LUB ZAGNIENIE: **Kanalizacja sanitarna ETAP I**
KIER. PRACOWNI: **RODZAJ OPRACOWANIA: PROJEKT ARCHITEKTONICZNO-BUDOWLANI I WYKONAWCZY**
TYTUŁ RYSUNKU: **PROFIL PODŁOŻNY KANAŁU BOCZNEGO - KB 16**
OPRACOWAŁ: **Zaproszenie**
ZAPROSZENIE:
mgr inż. Zofia Matulek
Nr OS-IV-7210R-45/23
specjal. instal.-inż.
mgr inż. Stanisław Konia
upr. bud. 13509
specjal. instal.- inż.
DATA: **02.2005**