KANAŁ SANITARNY KB15

a = 30 cm | a = 20 cm

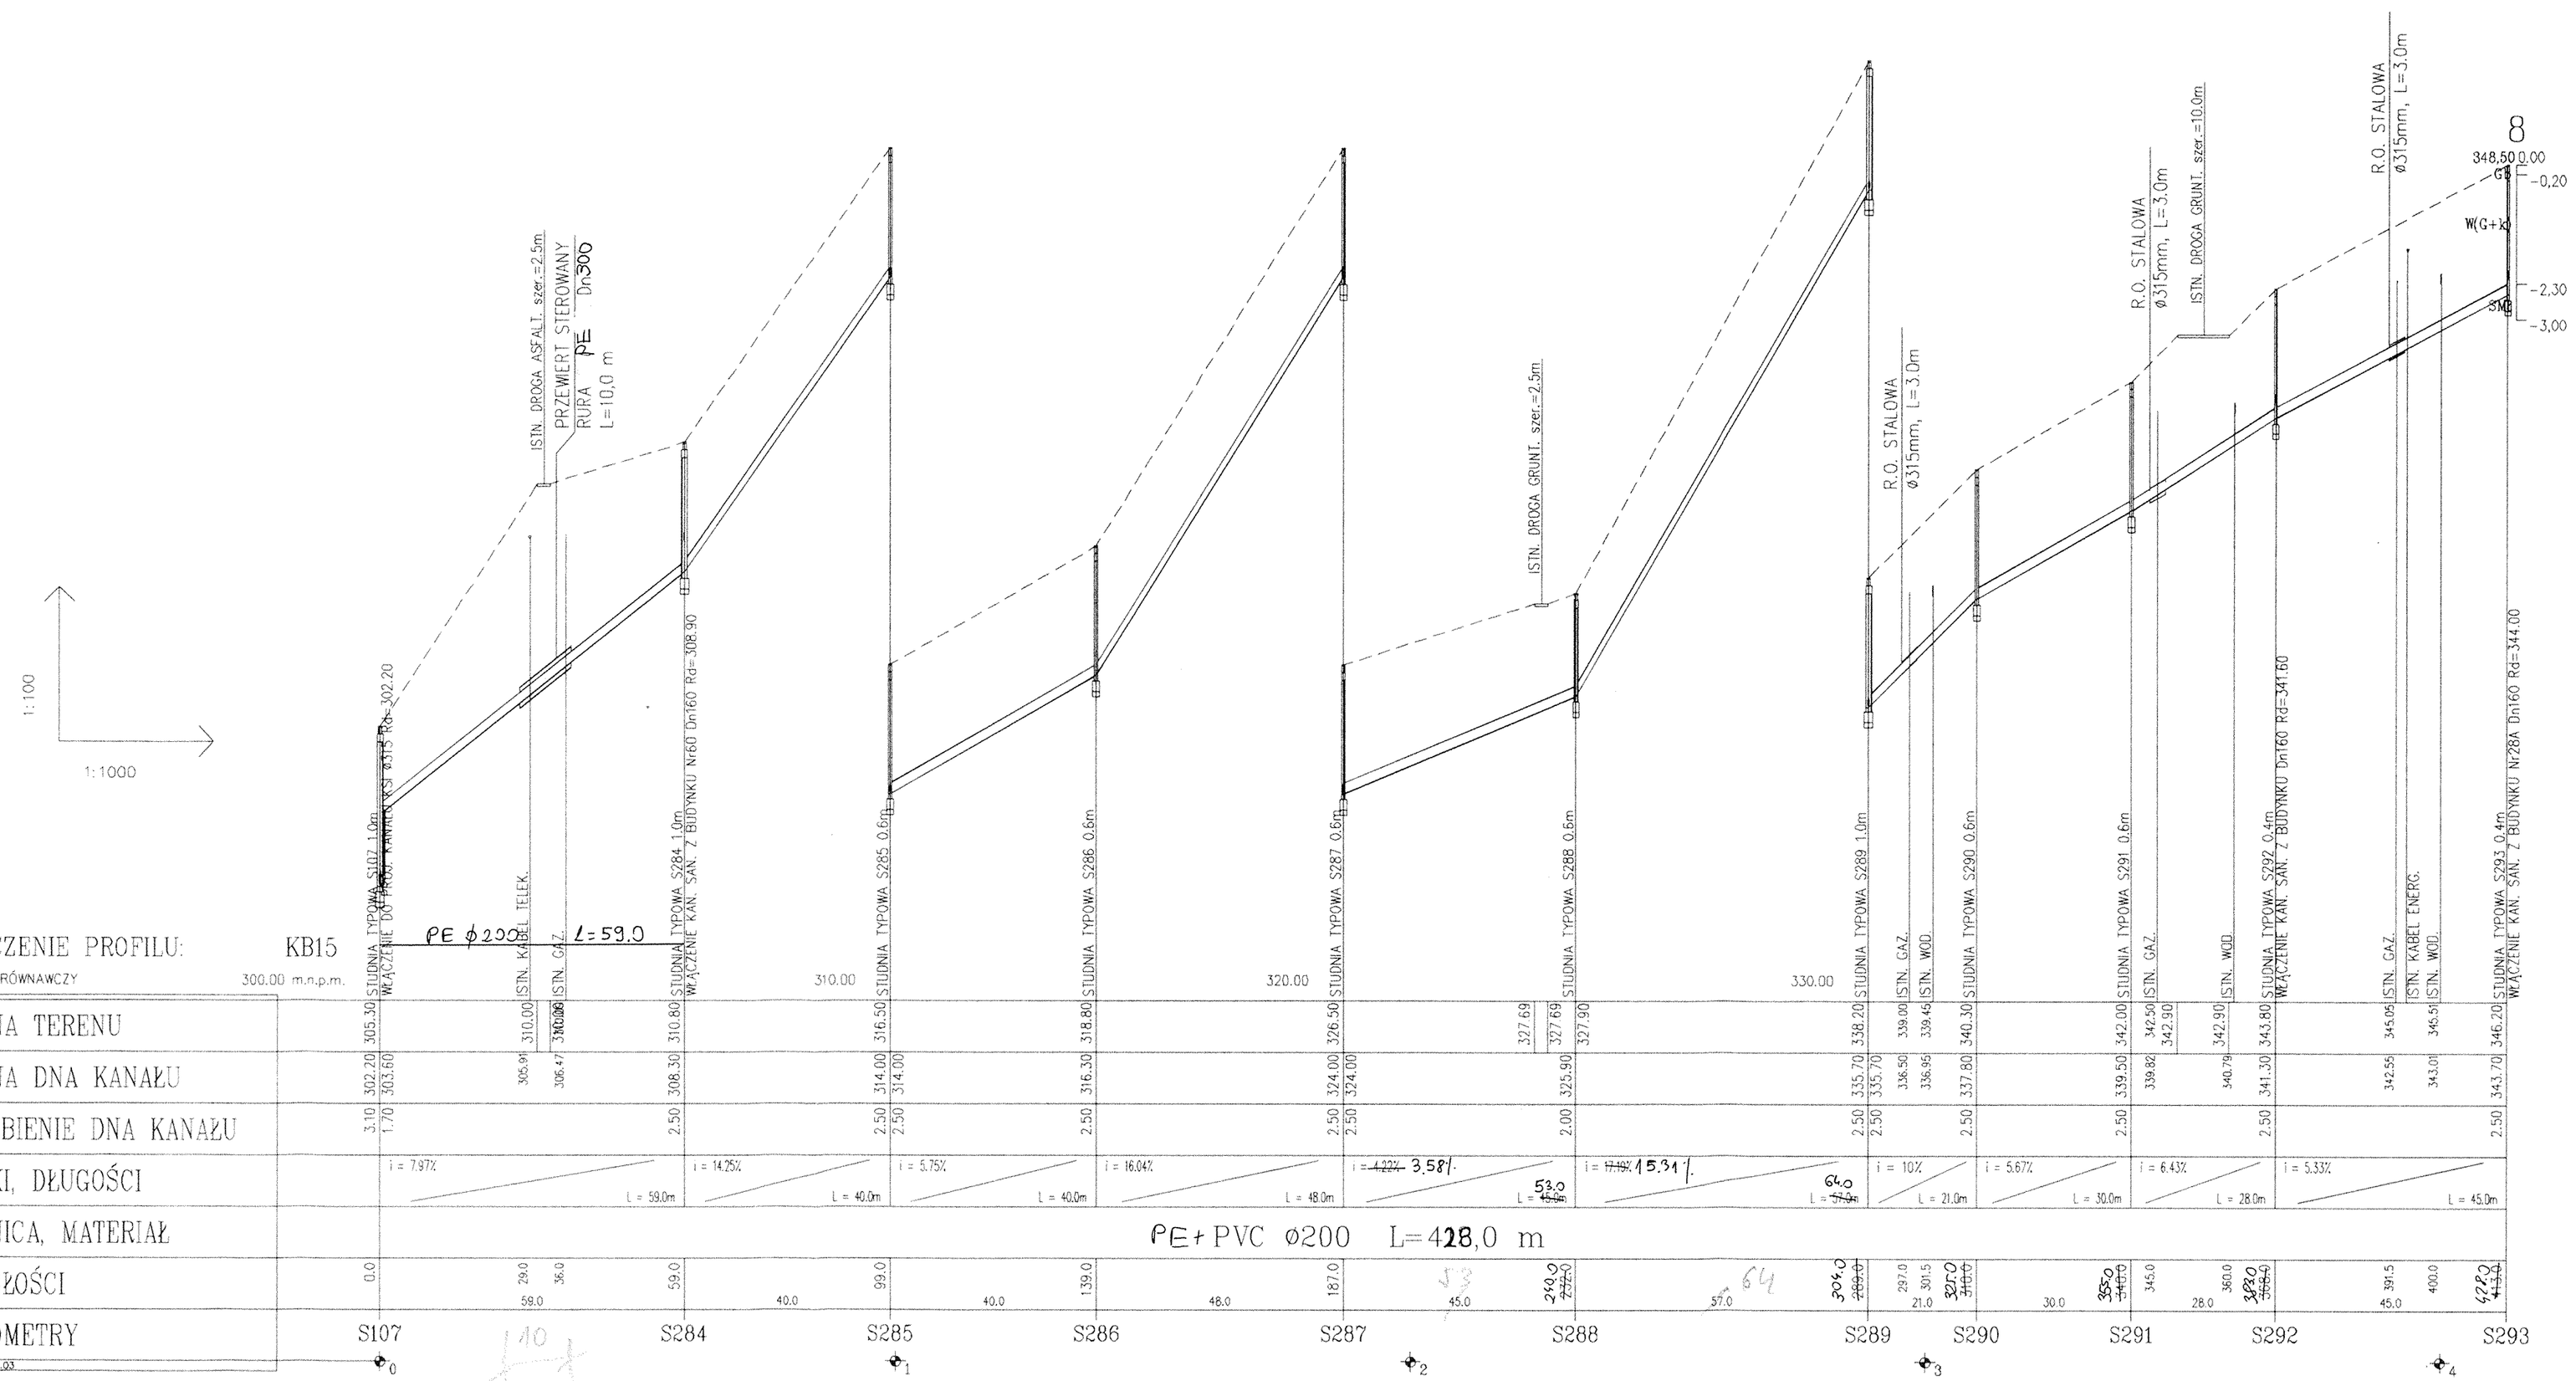

10 - poprawiono
418 + 2 =
428

OZNACZENIA

POSADOWIENIE KANAŁU

a - podsypka piaskowo - żwirowa
b - tłuczeń lub żużel wielkopiecowy

INWESTOR:
ZAKŁAD GOSPODARKI KOMUNALNEJ W CIESZYNIE
43-400 CIESZYN, UL.SŁOWICZA 59

BIURO PROJEKTÓW BUDOWNICTWA KOMUNALNEGO
BPBK KATOWICE SPÓŁKA Z O. O. 40-082 KATOWICE, UL. SOBIESKIEGO 2

PRZEDSIĘWZIĘCIE LUB ZADANIE: BUDOWA KANALIZACJI SANITARNEJ W CIESZYNIE KRASNEJ		ZNAK OPRAC. KT - 2475
ZNAK PRACOWN.: G - 2	OBIEKT: Kanalizacja sanitarna ETAP II	NR RYSUNKU: 16
KIER. PRACOWN.: inż.A.Rybicki	RODZAJ OPRACOWANIA: PROJEKT ARCHITEKTONICZNO - BUDOWLANY I WYKONAWCZY	STADIUM: PB + PW
TYTUŁ RYSUNKU: PROFIL PODŁUŻNY KANAŁU KB15		SKALA: 1:1000/100
OPRACOWAŁ: mgr inż.Małgorzata Maciaszczyk	ZAPROJEKTOWAŁ: mgr inż.Zofia Matulka Nr OS-IV-7210/R-45/77 specjal. instal.-inż.	SPRAWDZIŁ: mgr inż.Stanisław Korta upr.bud.nr 135/87 specj.instal. - inż.
		DATA: 02.2005