

a = 20 cm + b

TERENY PRYWATNE

a = 20 cm



KANAL SANITARNY KB 3

a = 20 cm + b

TEREN PRYWATNY

a = 20 cm + b

KANAL SANITARNY KB 4

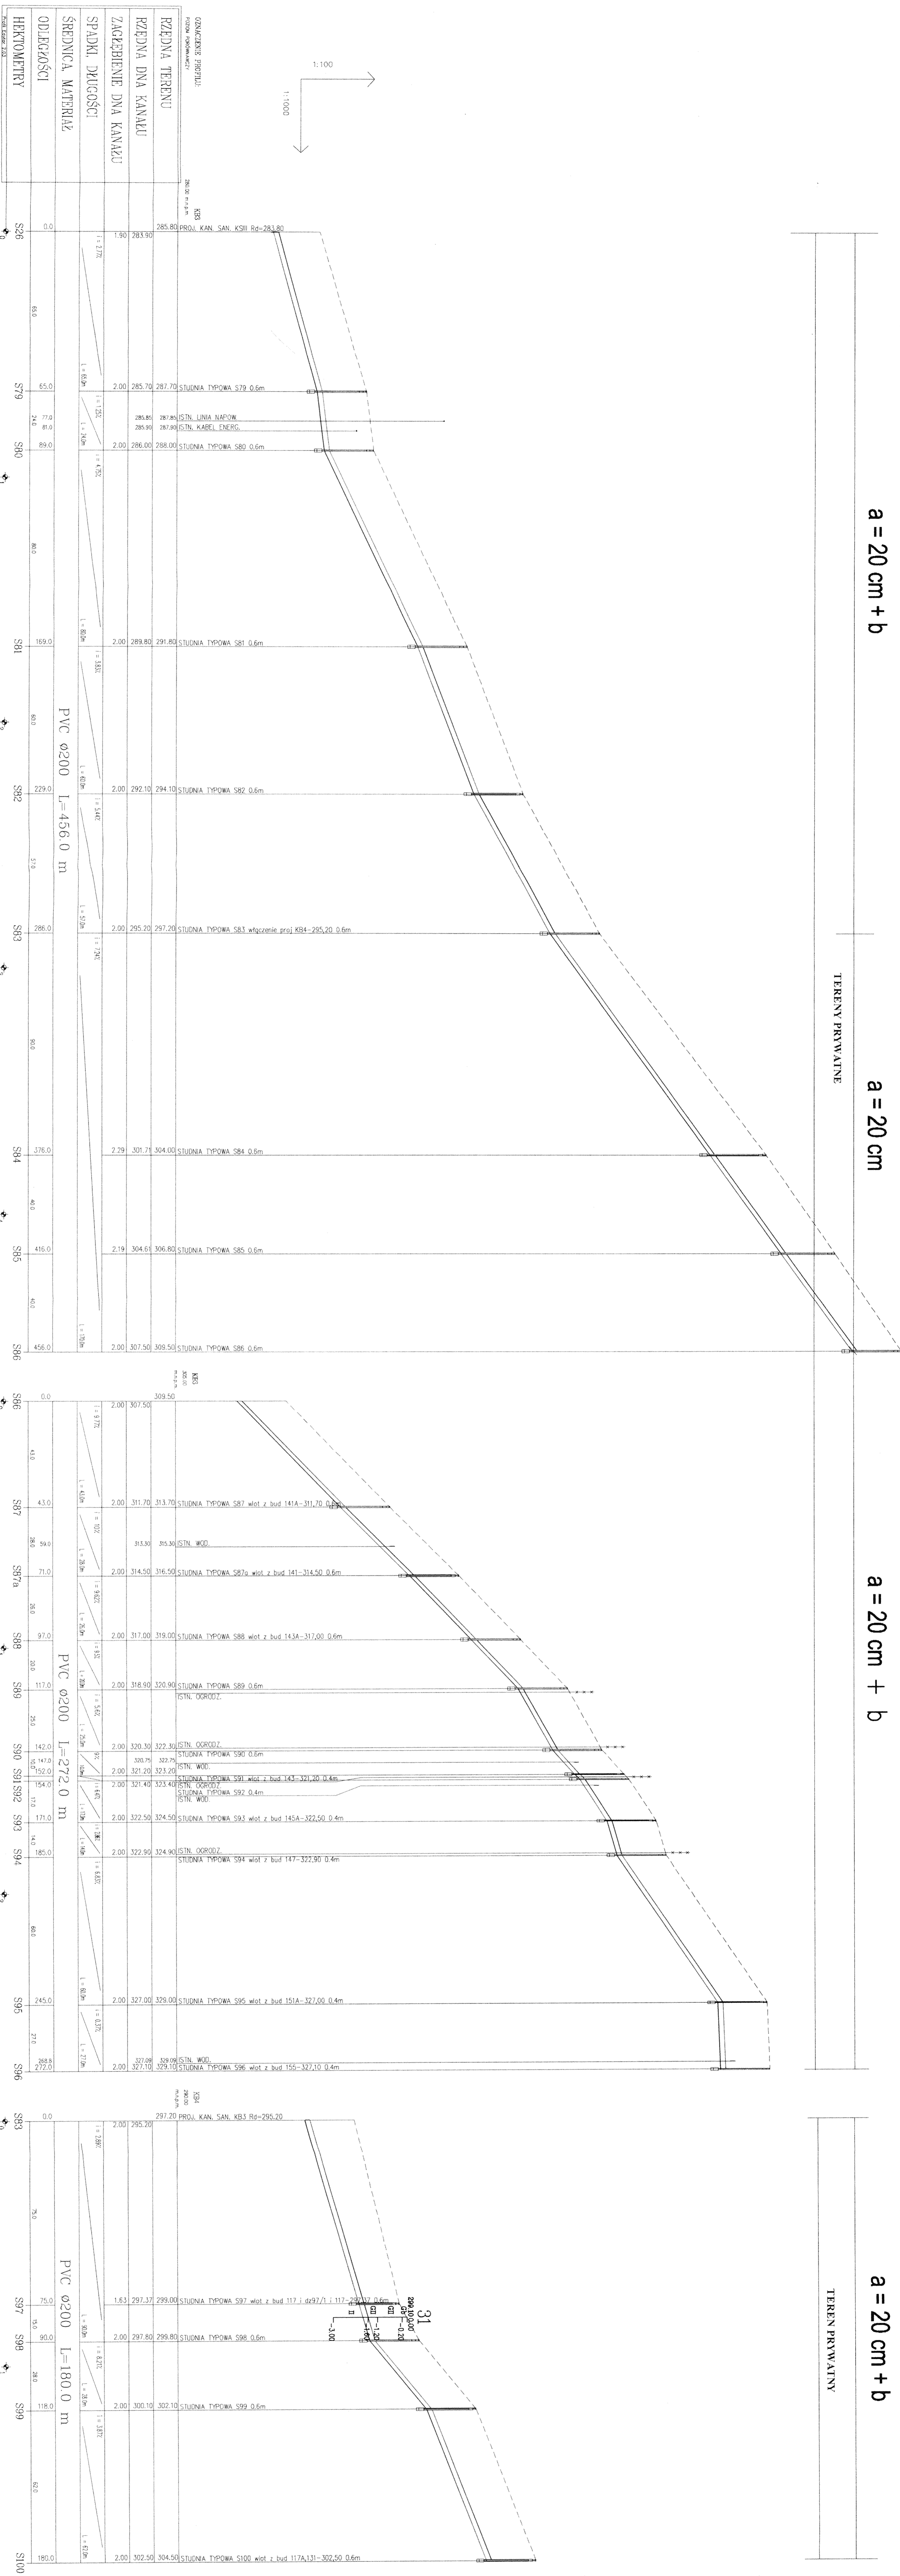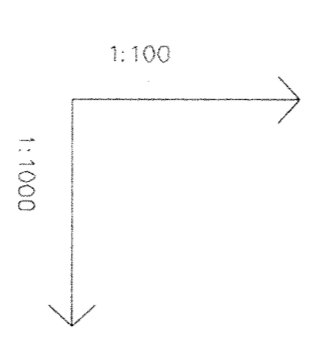

**OZNACZENIA**

POSADOWIENIE KANAŁU

- a - podsypka piaskowo - żwirowa
- b - tłuczeń lub żużel wielkopiecowy

*4200 - 200mm 1/2*

**INWESTOR:**  
ZAKŁAD GOSPODARSKI KOMUNALNY W CIECHANOWIE  
43-400 CIECHANÓW, UL. SŁOWICZA 59

**BIURO PROJEKTÓW BUDOWNICZA KOMUNALNEGO**  
SPÓŁKA Z O.O. 04-082 KATOWICE, UL. SOBIESKIEGO 2

**PROJEKT ARCHITEKTURNO-BUDOWLANO-WYKONAWCZY**  
Kanalizacja sanitarna ETAP I

**PROFIL PODŁOŻNE KANAŁÓW BOCZNYCH -**  
KB3 I KB4

**OPISOWANE:** Zaprojektowanie i wykonanie kanałów bocznych z PVC Ø200 mm, L=456,0 m (KB3) i L=180,0 m (KB4).

**SKALA:** 1:1000/100

**DATA:** 02.2015

**IMIA I NAZWISKO:** [Signature]

**TYTUŁ:** [Signature]