

KANAL SANITARNY KB 7

a = 20 cm + b


a = 20 cm + b

a = 20 cm + b

a = 20 cm

ULICA CHODNIA S 127 - S139

TEREN PRYWATNY

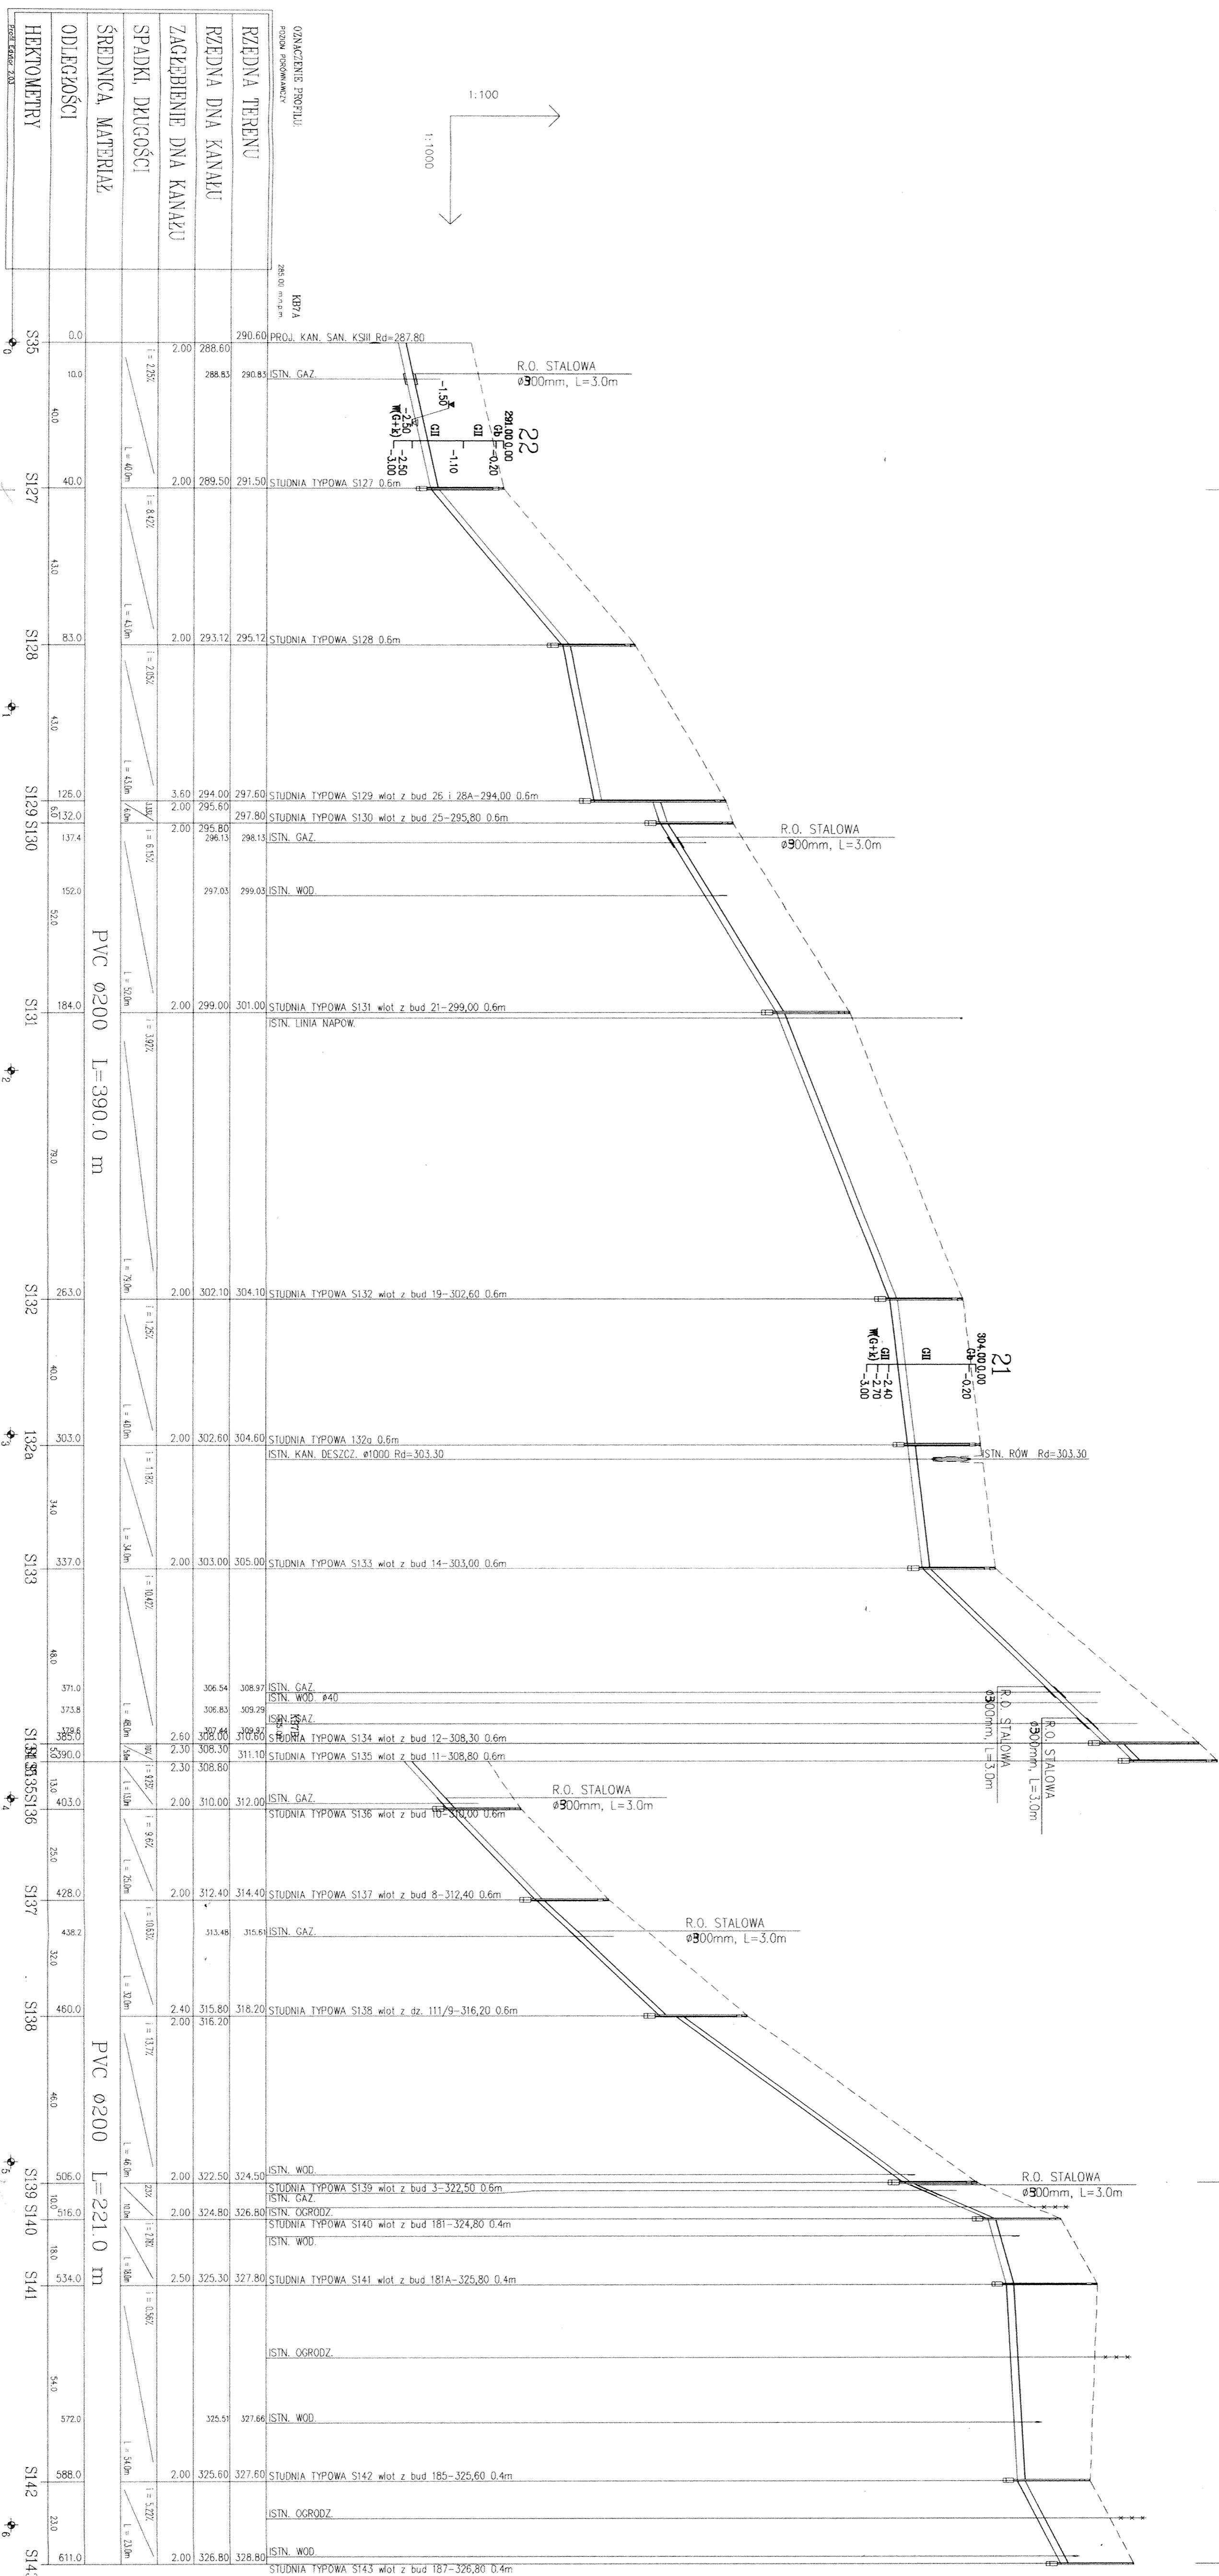

OZNACZENIA

POSADOWIENIE KANAŁU

a - podsypka piaskowo - żwirowa
b - tłuczeń lub żużel wielkopiecowy

INWESTOR:

ZAKŁAD GOSPODARSTWA KOMUNALNEJ W CIESZYŃCIE
43-400 CIESZYŃ, UL. SŁOWICZA 59

BIBRO PROJEKTÓW BUDOWNICTWA KOMUNALNEGO

SPÓŁKA Z O. O. 40-082 KATOWICE, UL. SOBIESKIEGO 2

PRZEBUDOWA I BUDOWA KANAŁIZACJI SANITARNEJ W CIESZYŃCIE KRASNEJ

ŚREDNICA MATERIAŁ: **ETAP I**

PROFIL PODŁUŻNY KANAŁU BOCZNEGO - KB 7

SKALA: **PB + PW**

DATA: **02.2005**

INŻ. KRYSTYNA GOSKAL
INŻ. OSWI/2210/06/45/77
specjal. instal. inż.

DATA: **02.2005**