


KANAL SANITARNY KB 8

a = 20 cm + b

a = 20 cm

TEREN PRYWATNY

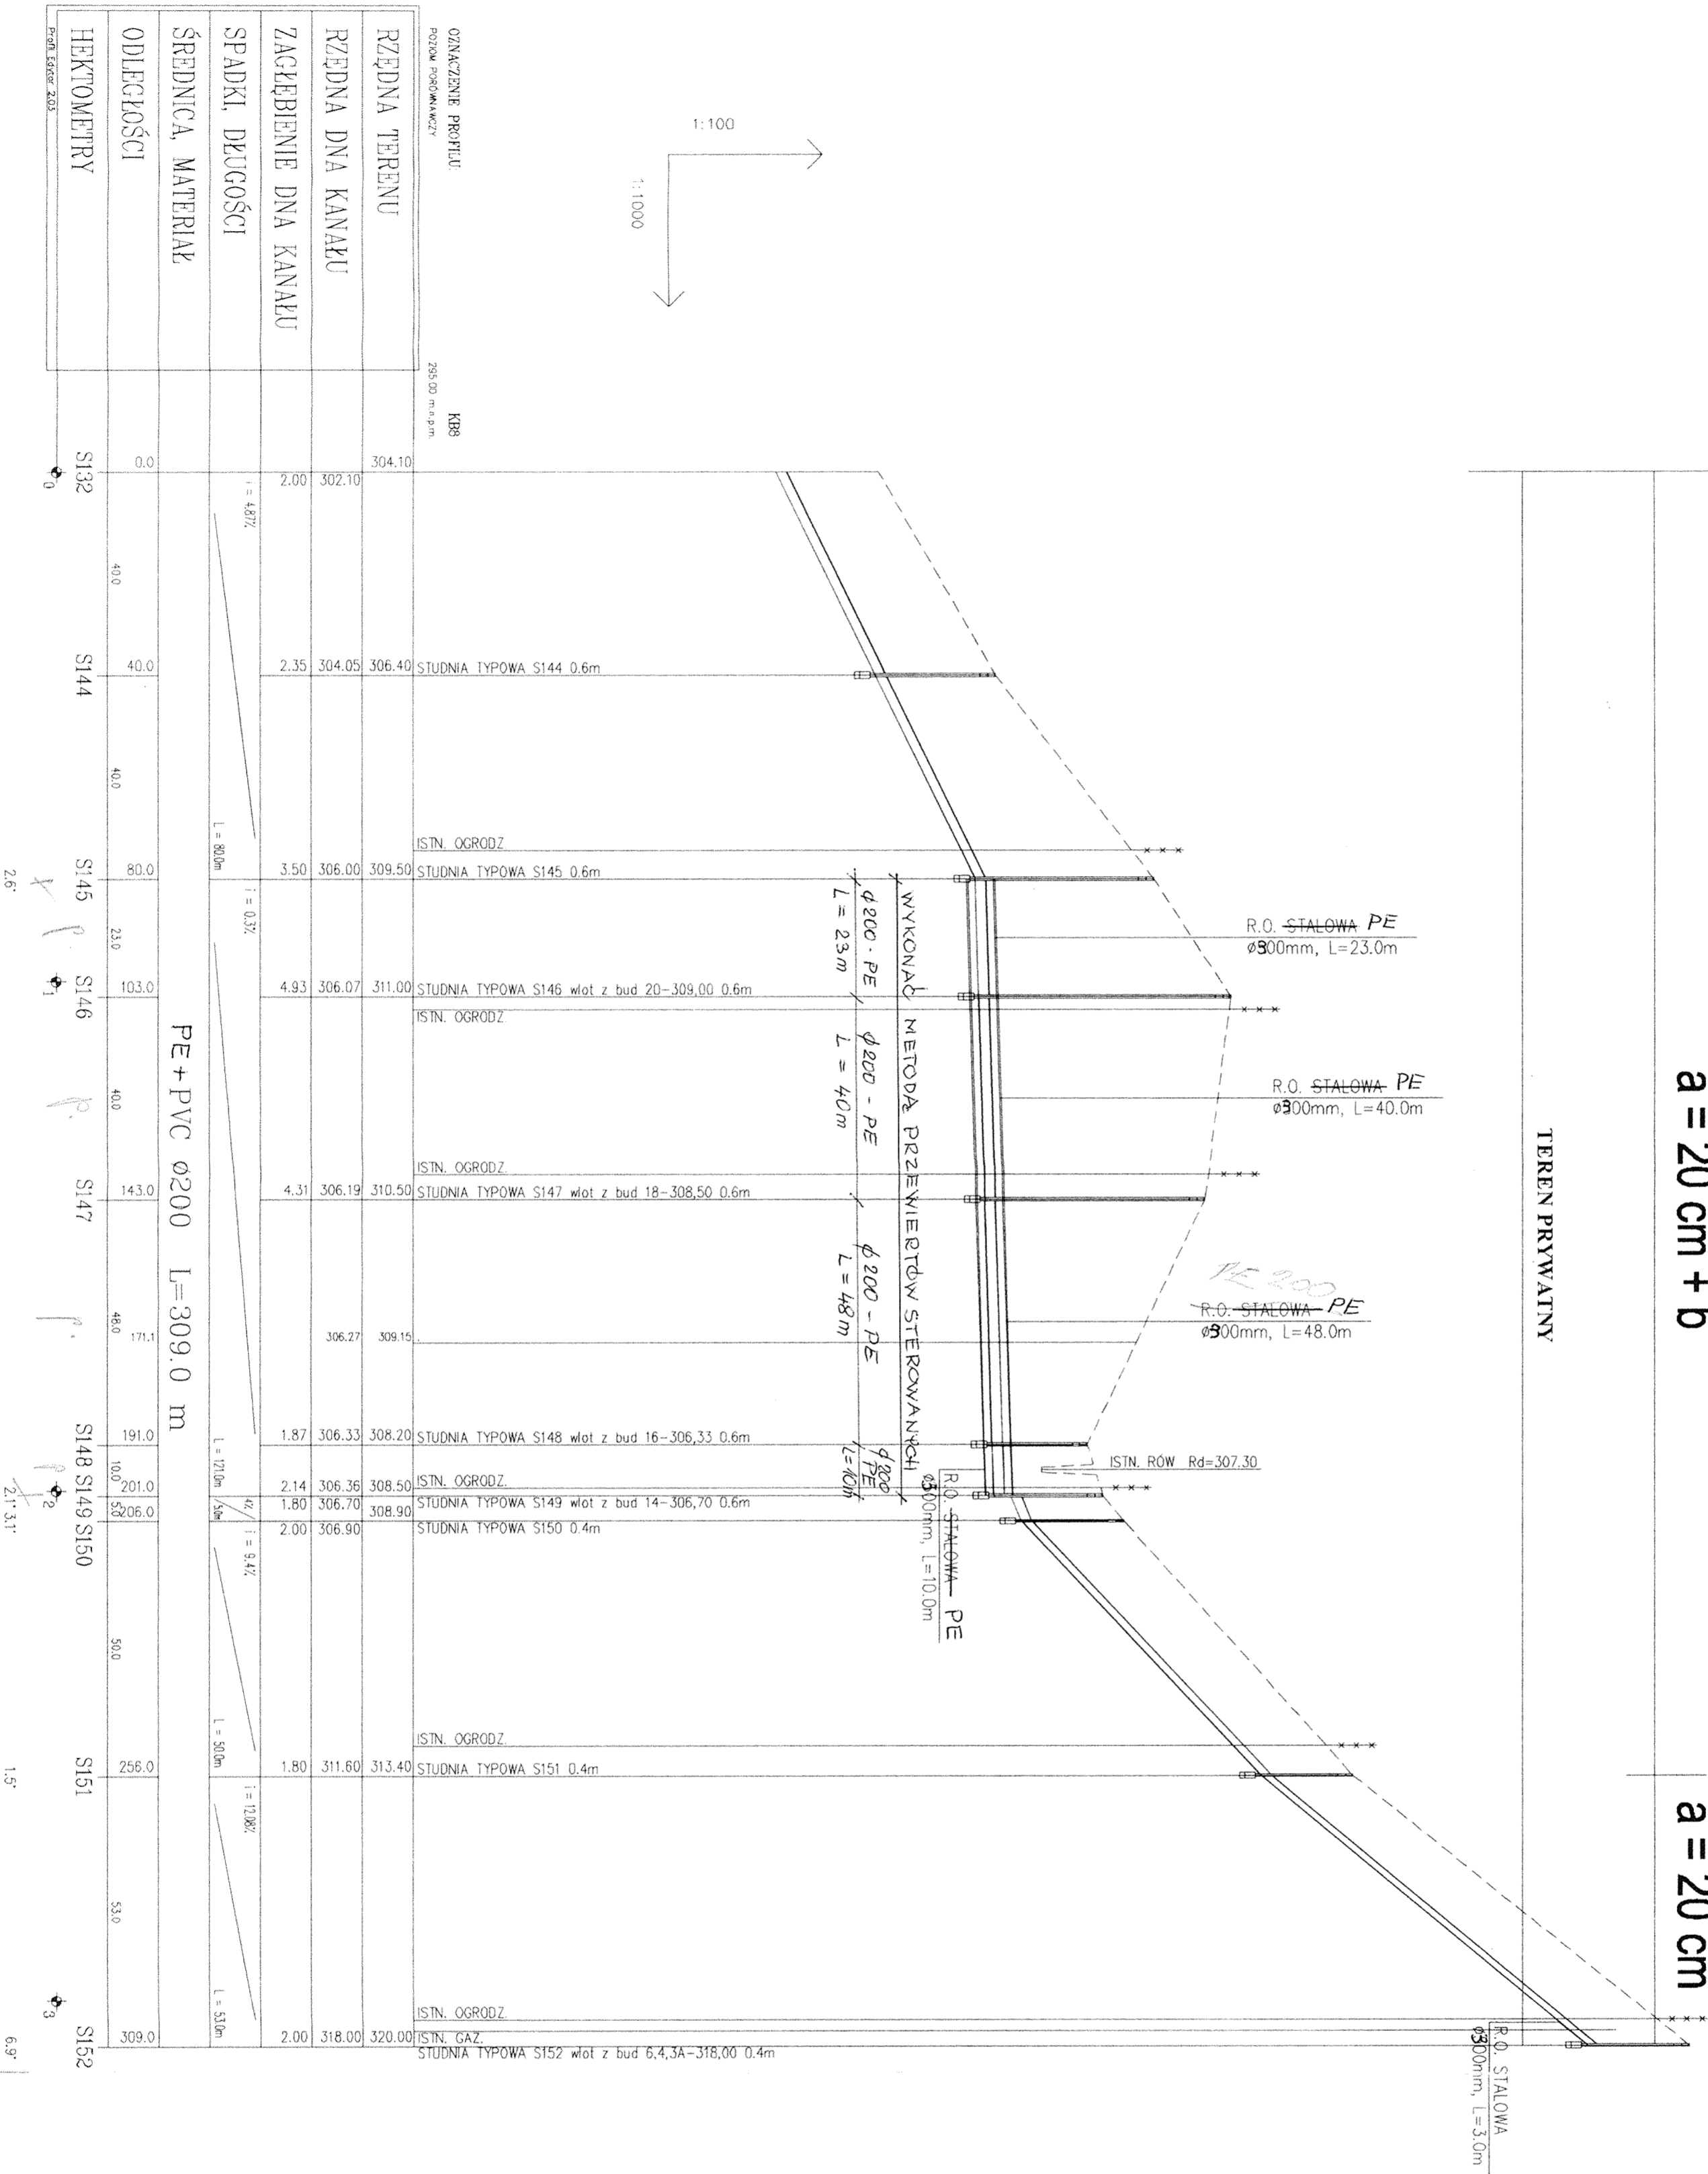

OZNACZENIA

POSADOWIENIE KANAŁU

- a - podsypka piaskowo - żwirowa
- b - tłuczeń lub żużel wielkopiecowy

*Dr. 135
12.53
309.0m
PE φ200
+ 124 przewiót*

INWESTOR:

ZAKŁAD GOSPODARKI KOMUNALNEJ W CIESZYNIE
43-400 CIESZYN, UL. SŁOWICZA 59

BIURO PROJEKTÓW BUDOWNICTWA KOMUNALNEGO
SPÓŁKA Z O. O. 40-082 KATOWICE, UL. SOBIESKIEGO 2



BPBK KATOWICE
PRZEDSIĘWZIĘCIE LUB ZADANIE
BUDOWA KANALIZACJI SANITARNEJ W CIESZYNIE KRASNEJ

ZNAK PRACOWNI: OBIEKT:
G - 2 Kanalizacja sanitarna ETAP I

KIER. PRACOWNI: BOLESLAW GONCIK
INŻ. ARCH. I INŻ. PROJEKT ARCHITECTONICZNO-BUDOWLANY I WYKONAWCZY

TYTUŁ RYSUNKU:
PROFIL PODŁUŻNY KANAŁU BOCZNEGO - KB 8

OPRACOWAŁ: mgr inż. Krystyna Ciszak
INŻ. OS. IV-7210R-49/78
Specjal. instal. - inż.
ZAPROJEKTOWAŁ: mgr inż. Zofia Matulka
INŻ. OS. IV-7210R-49/77
Specjal. instal. - inż.
SPRAWDZIŁ: mgr inż. Stanisław Kohn
INŻ. OS. IV-7210R-49/77
Specjal. instal. - inż.

| | | | | |
|-----------------------|---------------|------------------|-------------------|---------------|
| ZNAK OBRAC. KT - 2475 | NR RYSUNKU: 7 | STADIUM: PB + PW | SKALA: 1:1000/100 | DATA: 02.2005 |
|-----------------------|---------------|------------------|-------------------|---------------|