


M. Cieszyn

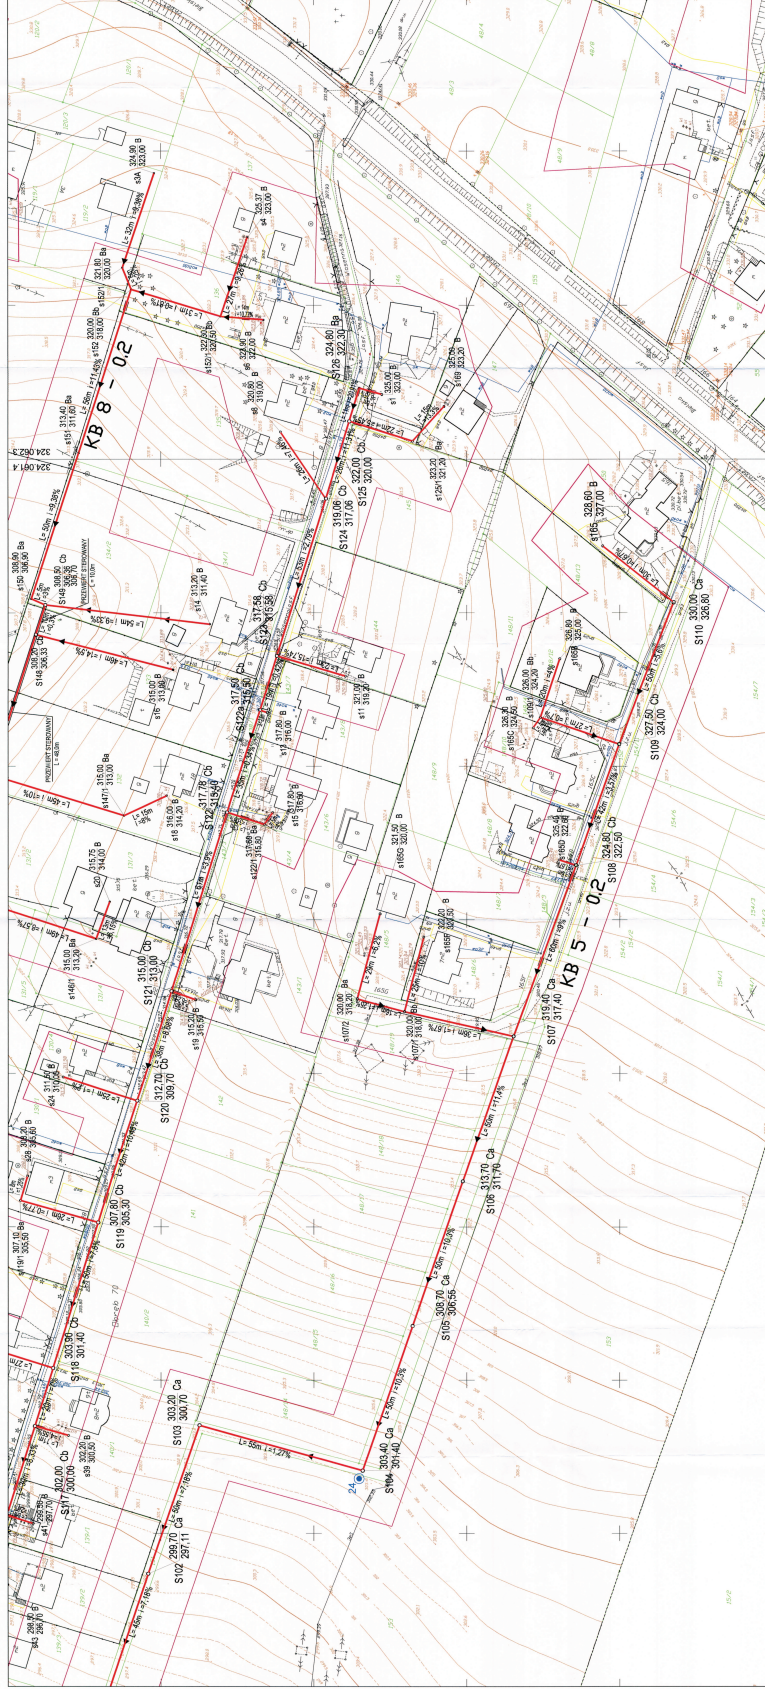


ZAKRES REALIZACJI RABY

13

13




ETAP I


1:500




KOPIA MAPY ZASADNICZEJ
Autoryzacja: [...]

541.324.061.4
541.324.062.3
skala 1:500