
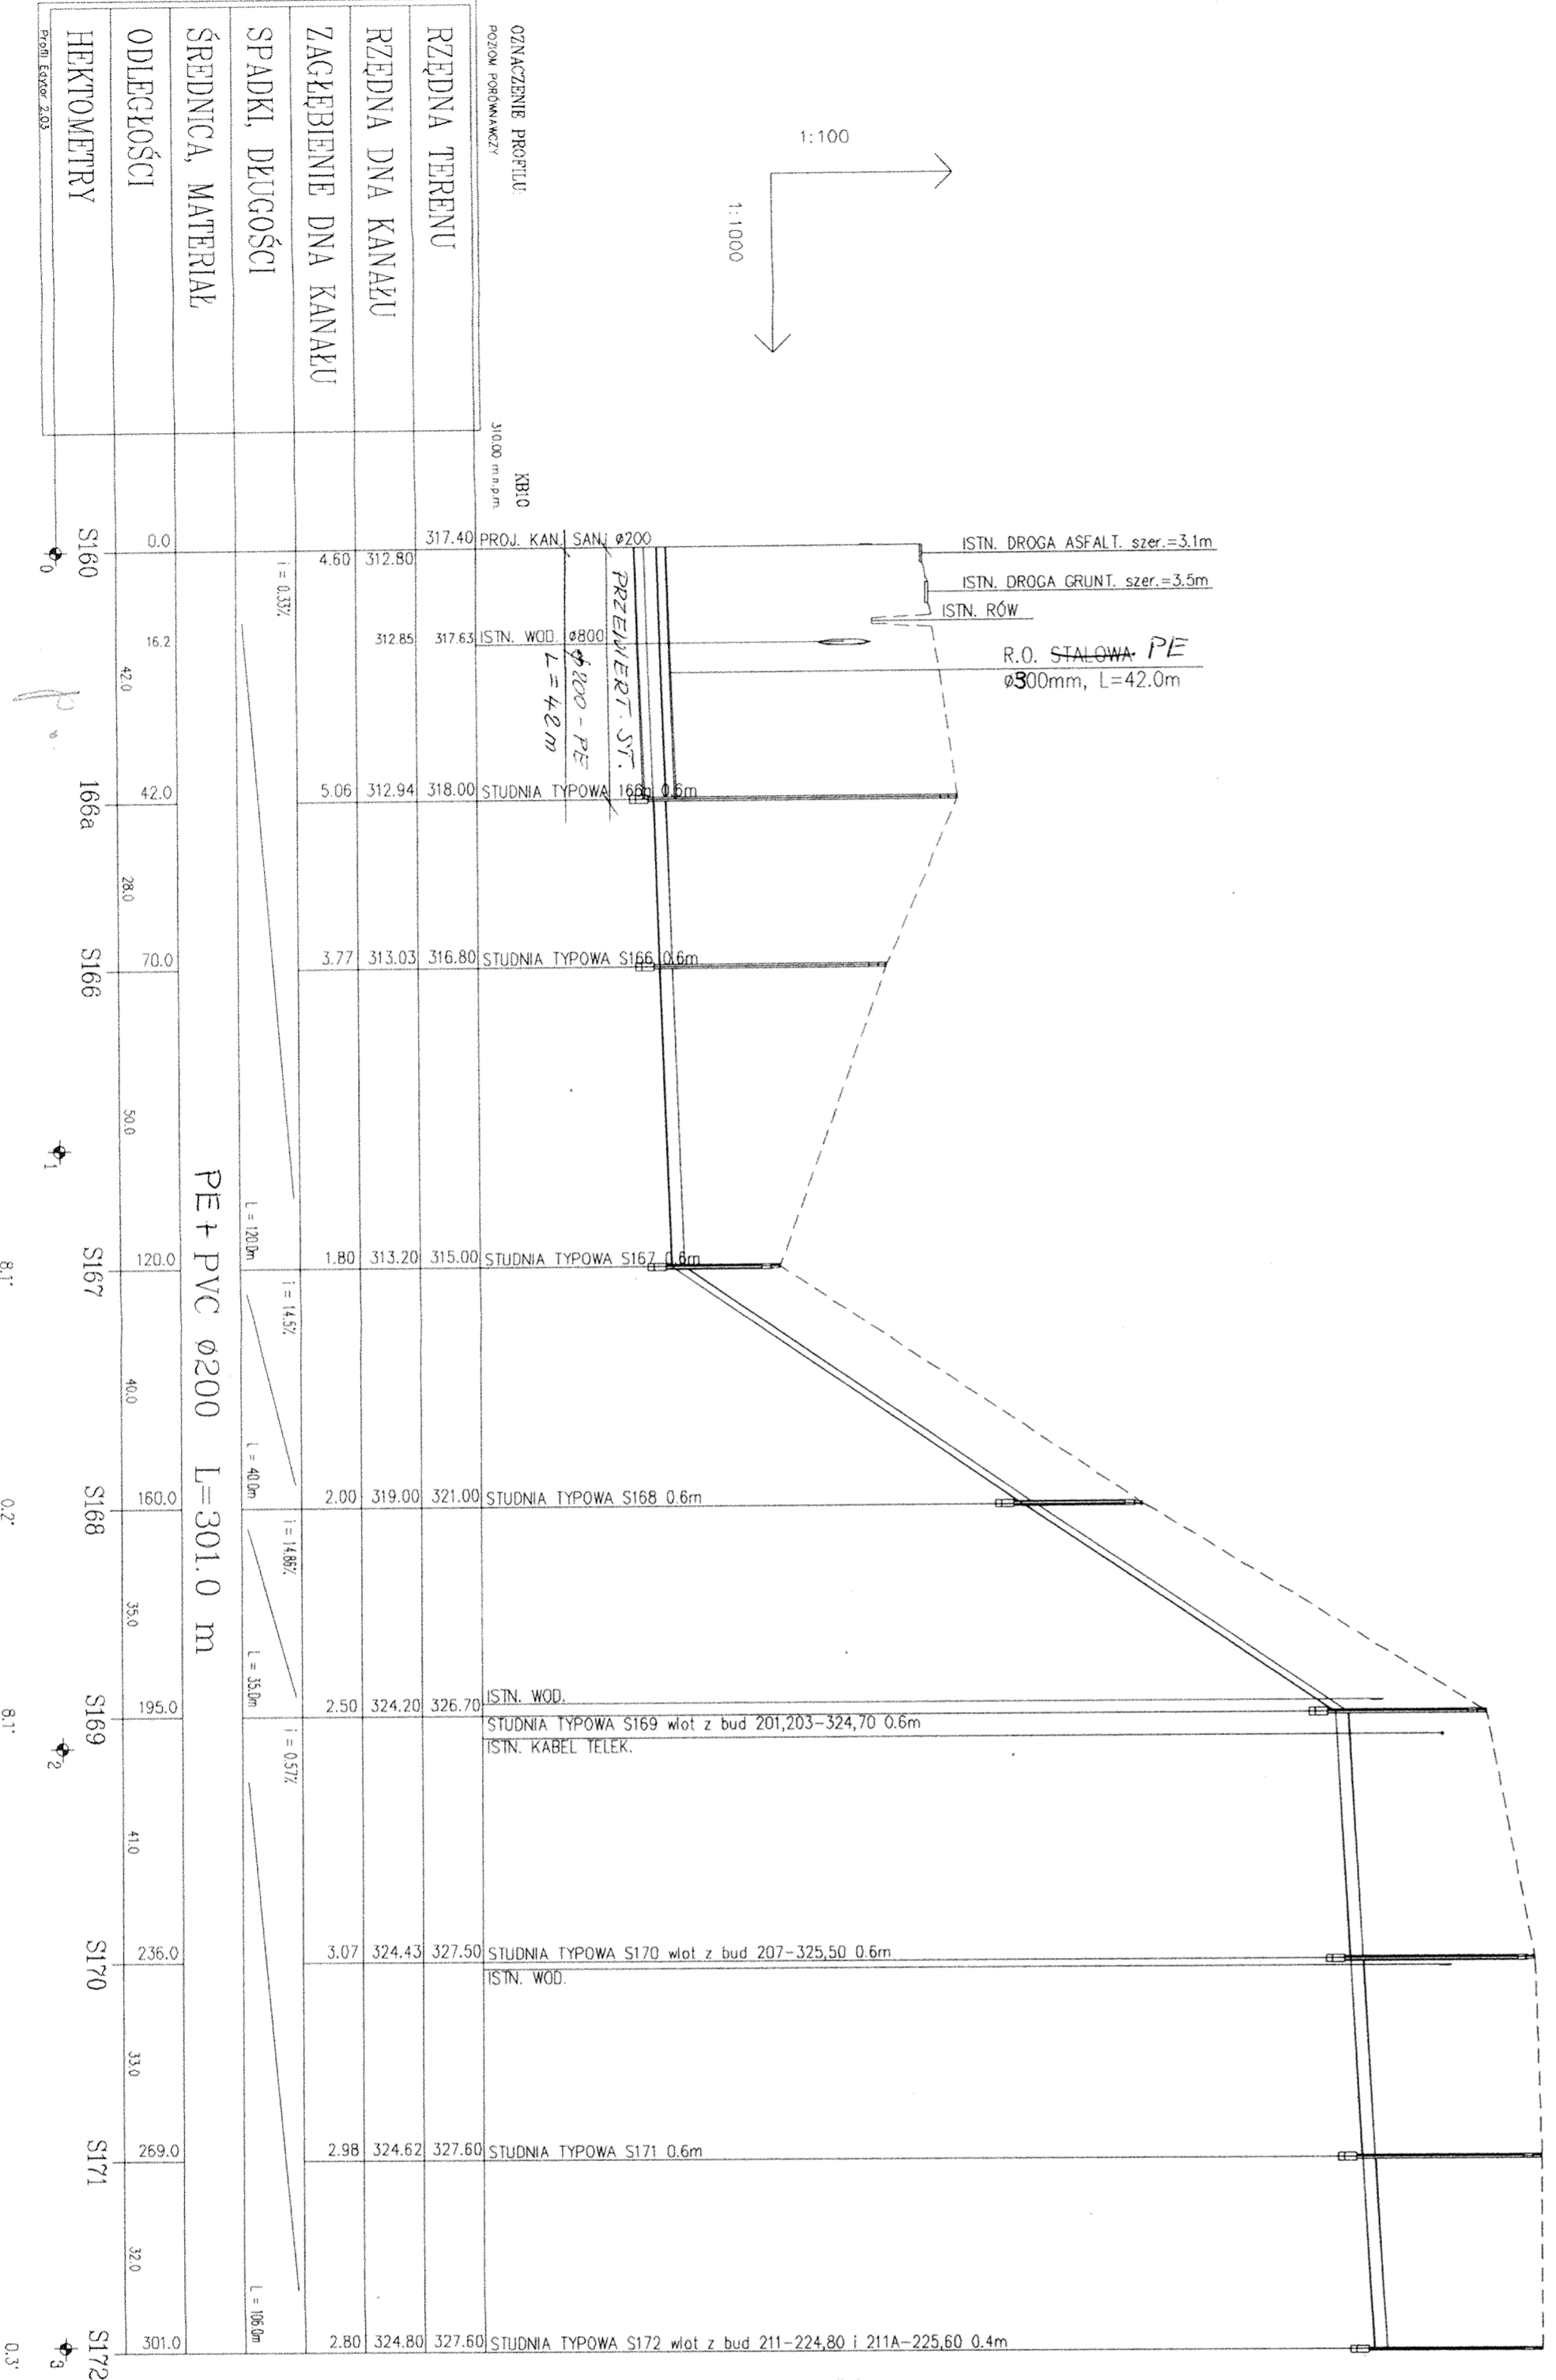


KANAL SANITARNY KB 10

a = 20 cm

TEREN PRYWATNY

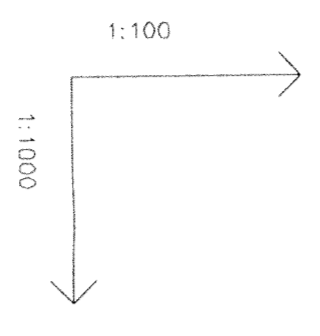

OZNACZENIE PROFILU	PROJ. KAN. SAN. Ø200
RZĘDNA TERENU	317.40
RZĘDNA DNA KANAŁU	312.80
ZAGŁĘBIENIE DNA KANAŁU	4.60
SPADKI, DŁUGOŚCI	i = 0.33%
ŚREDNICA, MATERIAŁ	Ø200 - PE
ODLEGŁOŚCI	L = 301.0 m
HEKTOMETRY	S160

- a - podsypka piaskowo - żwirowa
- b - tłuczeń lub żużel wielkopiecowy

OZNACZENIA

POSADOWIENIE KANAŁU

*42 punkt
259 ~ 1.2.
304m*

INWESTOR: ZAKŁAD GOSPODARSTWA KOMUNALNEJ W CIESZYNI 43-400 CIESZYN, UL. SŁOWICZA 59	
BIURO PROJEKTÓW BUDOWNICTWA KOMUNALNEGO SPÓŁKA Z O. O. 0. 40-082 KATOWICE, UL. SOBIESKIEGO 2	
PRZEDSIĘWZIĘCIE LUB ZAKAZ BUDOWA KANAŁIZACJI SANITARNEJ W CIESZYNI KRASNEJ KATOWICE	ZNAK OBRAC. KT - 2475
ZNAK PROJEKTU : OBIEKT: G - 2 Kanalizacja sanitarna	ETAP I
KIER. PRACOWNI : ROZDZIAŁ OPRACOWANIA INŻ. ARCH. <i>[Signature]</i> PROJEKT ARCHITEKTONICZNO-BUDOWLANY I WYKONAWCZY	NR RYSUNKU : PB + PW 9
TITUL RYSUNKU : PROFIL PODŁUŻNY KANAŁU BOCZNEGO - KB 10	SKALA : 1:1000/100
OPRACOWAŁ : Inż. Krystyna Ciszak Nr OS-IV/7210R-45/188 Specjal. instal.-inz.	ZAPROJEKTOWAŁ : mgr inż. Zofia Matulka Nr OS-IV/7210R-45/77 Specjal. instal.-inz.
SPRAWDZIŁ : mgr inż. Stanisław Kofka Upr. bud. nr 135/87 Specjal. instal. - inż.	DATA : 02.2005