


M. Cieszyń

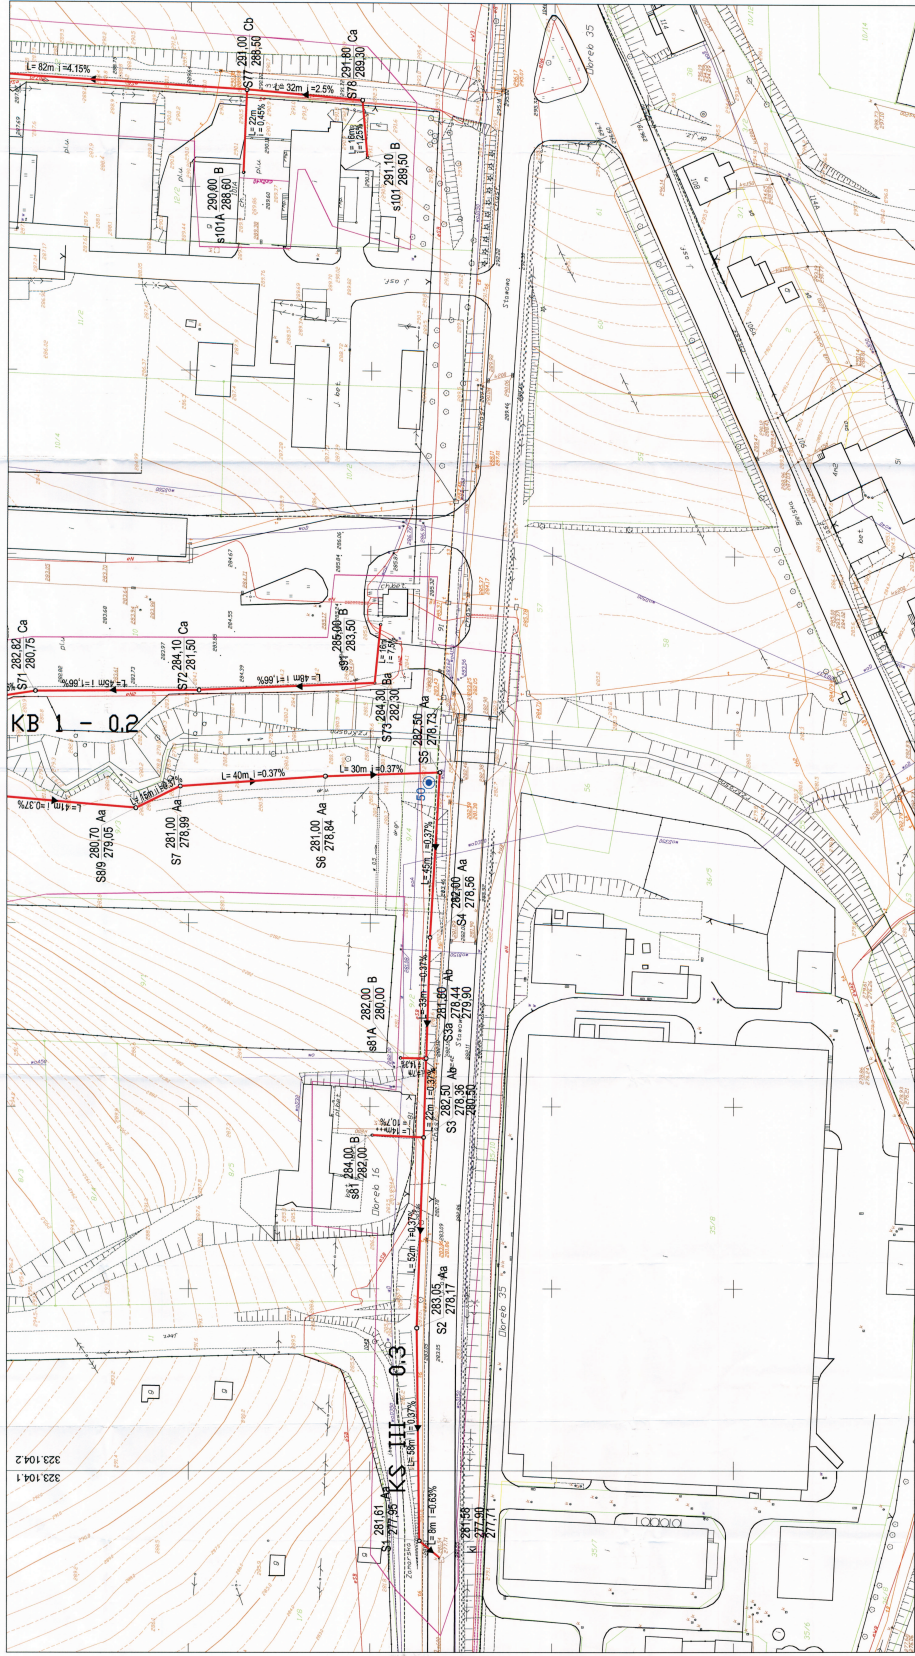

OZNACZENIA:

ZAKRES AKTUALIZACJI MAPY




PRZEZIĘCIE

RURKA OCHRONNA

ISTNIEJĄCE UZBIENIE POZIOME

PRZEWODY GAZOWE

PRZEWODY ELEKTRYCZNE

KABELE TELEKOMUNIKACYJNE

PRZEWODY KANALIZACYJNE HORIZONTALNE

PRZEWODY C.O. I C.W.

OGROZENIA I ELEMENTY PROJEKTOWANE

PROJEKT KANALIZACJI SANITARNEJ










541.323.104.1
541.323.104.2
skala 1:500

KOPIA MAPY ZASADNICZEJ
KRS: 180-103082
2014.11.23



INWESTOR:


ETAP I

ZAGRODOWIENIE TERENU: SYTUACJA

ARKUSZ 1

1:500

1	Projektant
2	Projektant
