


M. Cieszyn

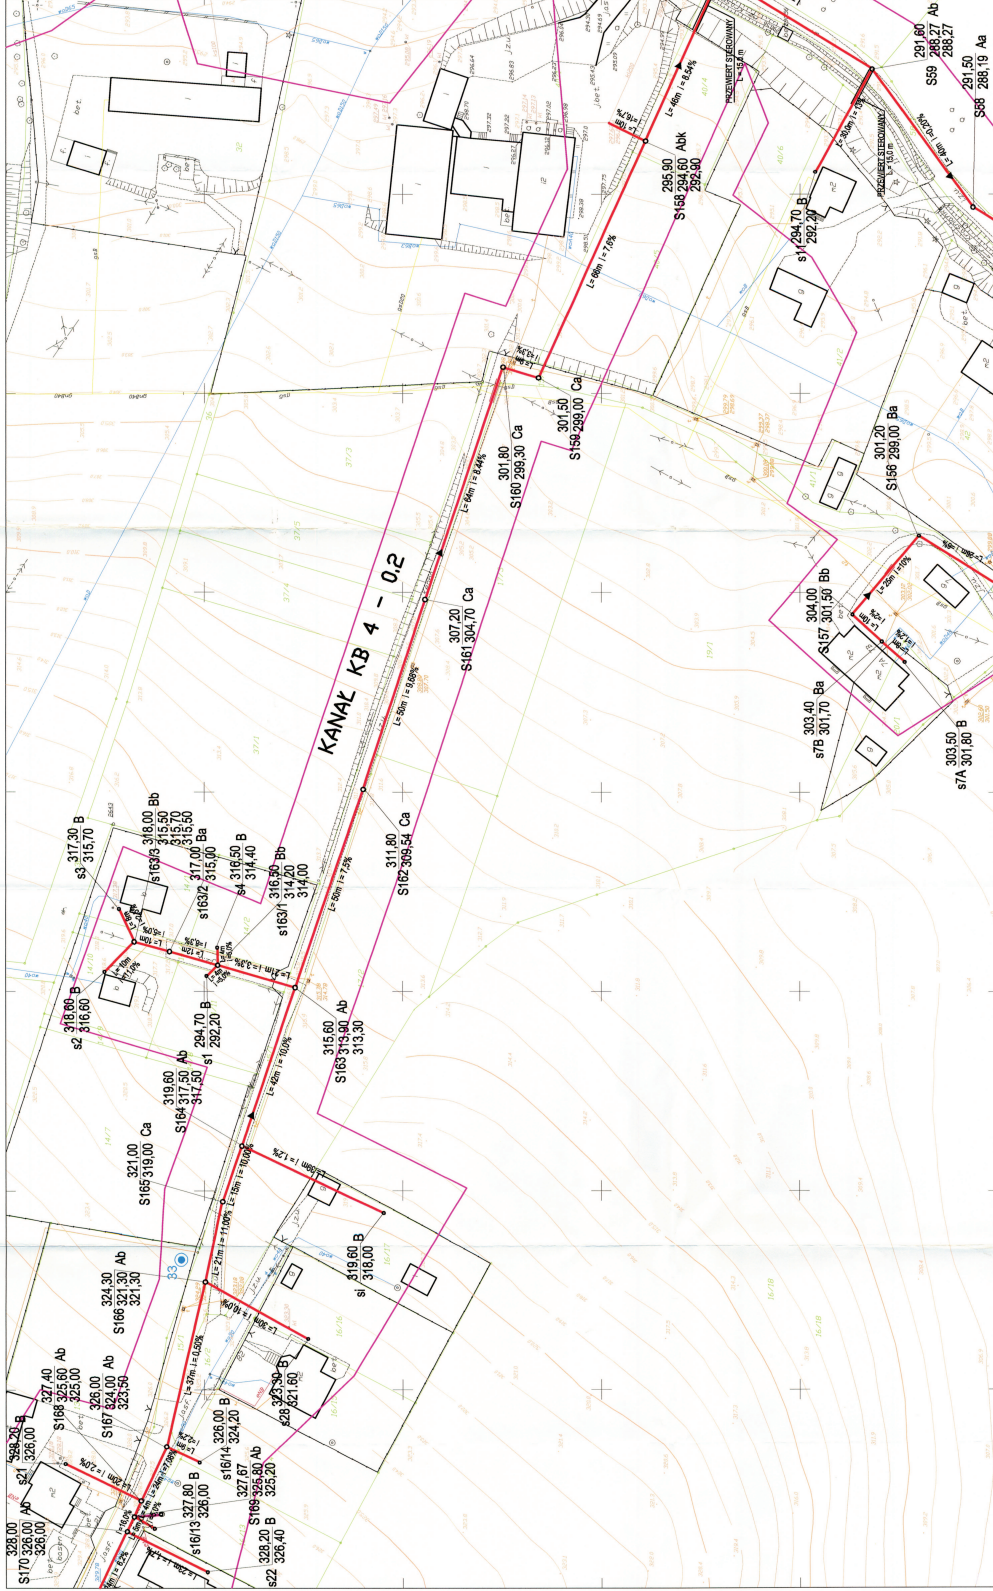

OZNACZENIA:

ZAKRES AKTUALIZACJI














KOPIA MAPY ZASADNICZEJ

46793 1001/2022

Adresat mapy: zadanie wykonania projektów kanalizacji

2024.11.23

541.324.064.3

skala 1:500

Na wykazie sig w terenie istnieje nie wyznaczonych na mapie miejsc unieruchomionych, które nie były zgłoszone do inwestycji. Nie bierzemy odpowiedzialności za nieaktualność danych.


INWESTOR: **URZĄD MIASTA I GMINY W CIESZYNIE**


PROJEKTOWAŁ: **DR inż. Sławomir Brodowiczka**
AUTORYZACJA: **13**
DATA: **12.2024**

ETAP II
PROJEKT WYKONAWCZY


ARKUSZ 9