

KANAL SANITARNY KB5



a = 20 cm

a = 20 cm + b

a = 20 cm

TEREN PRYWATNY

ULICA BIELSKA-BOCZNA - terenia utwardzona

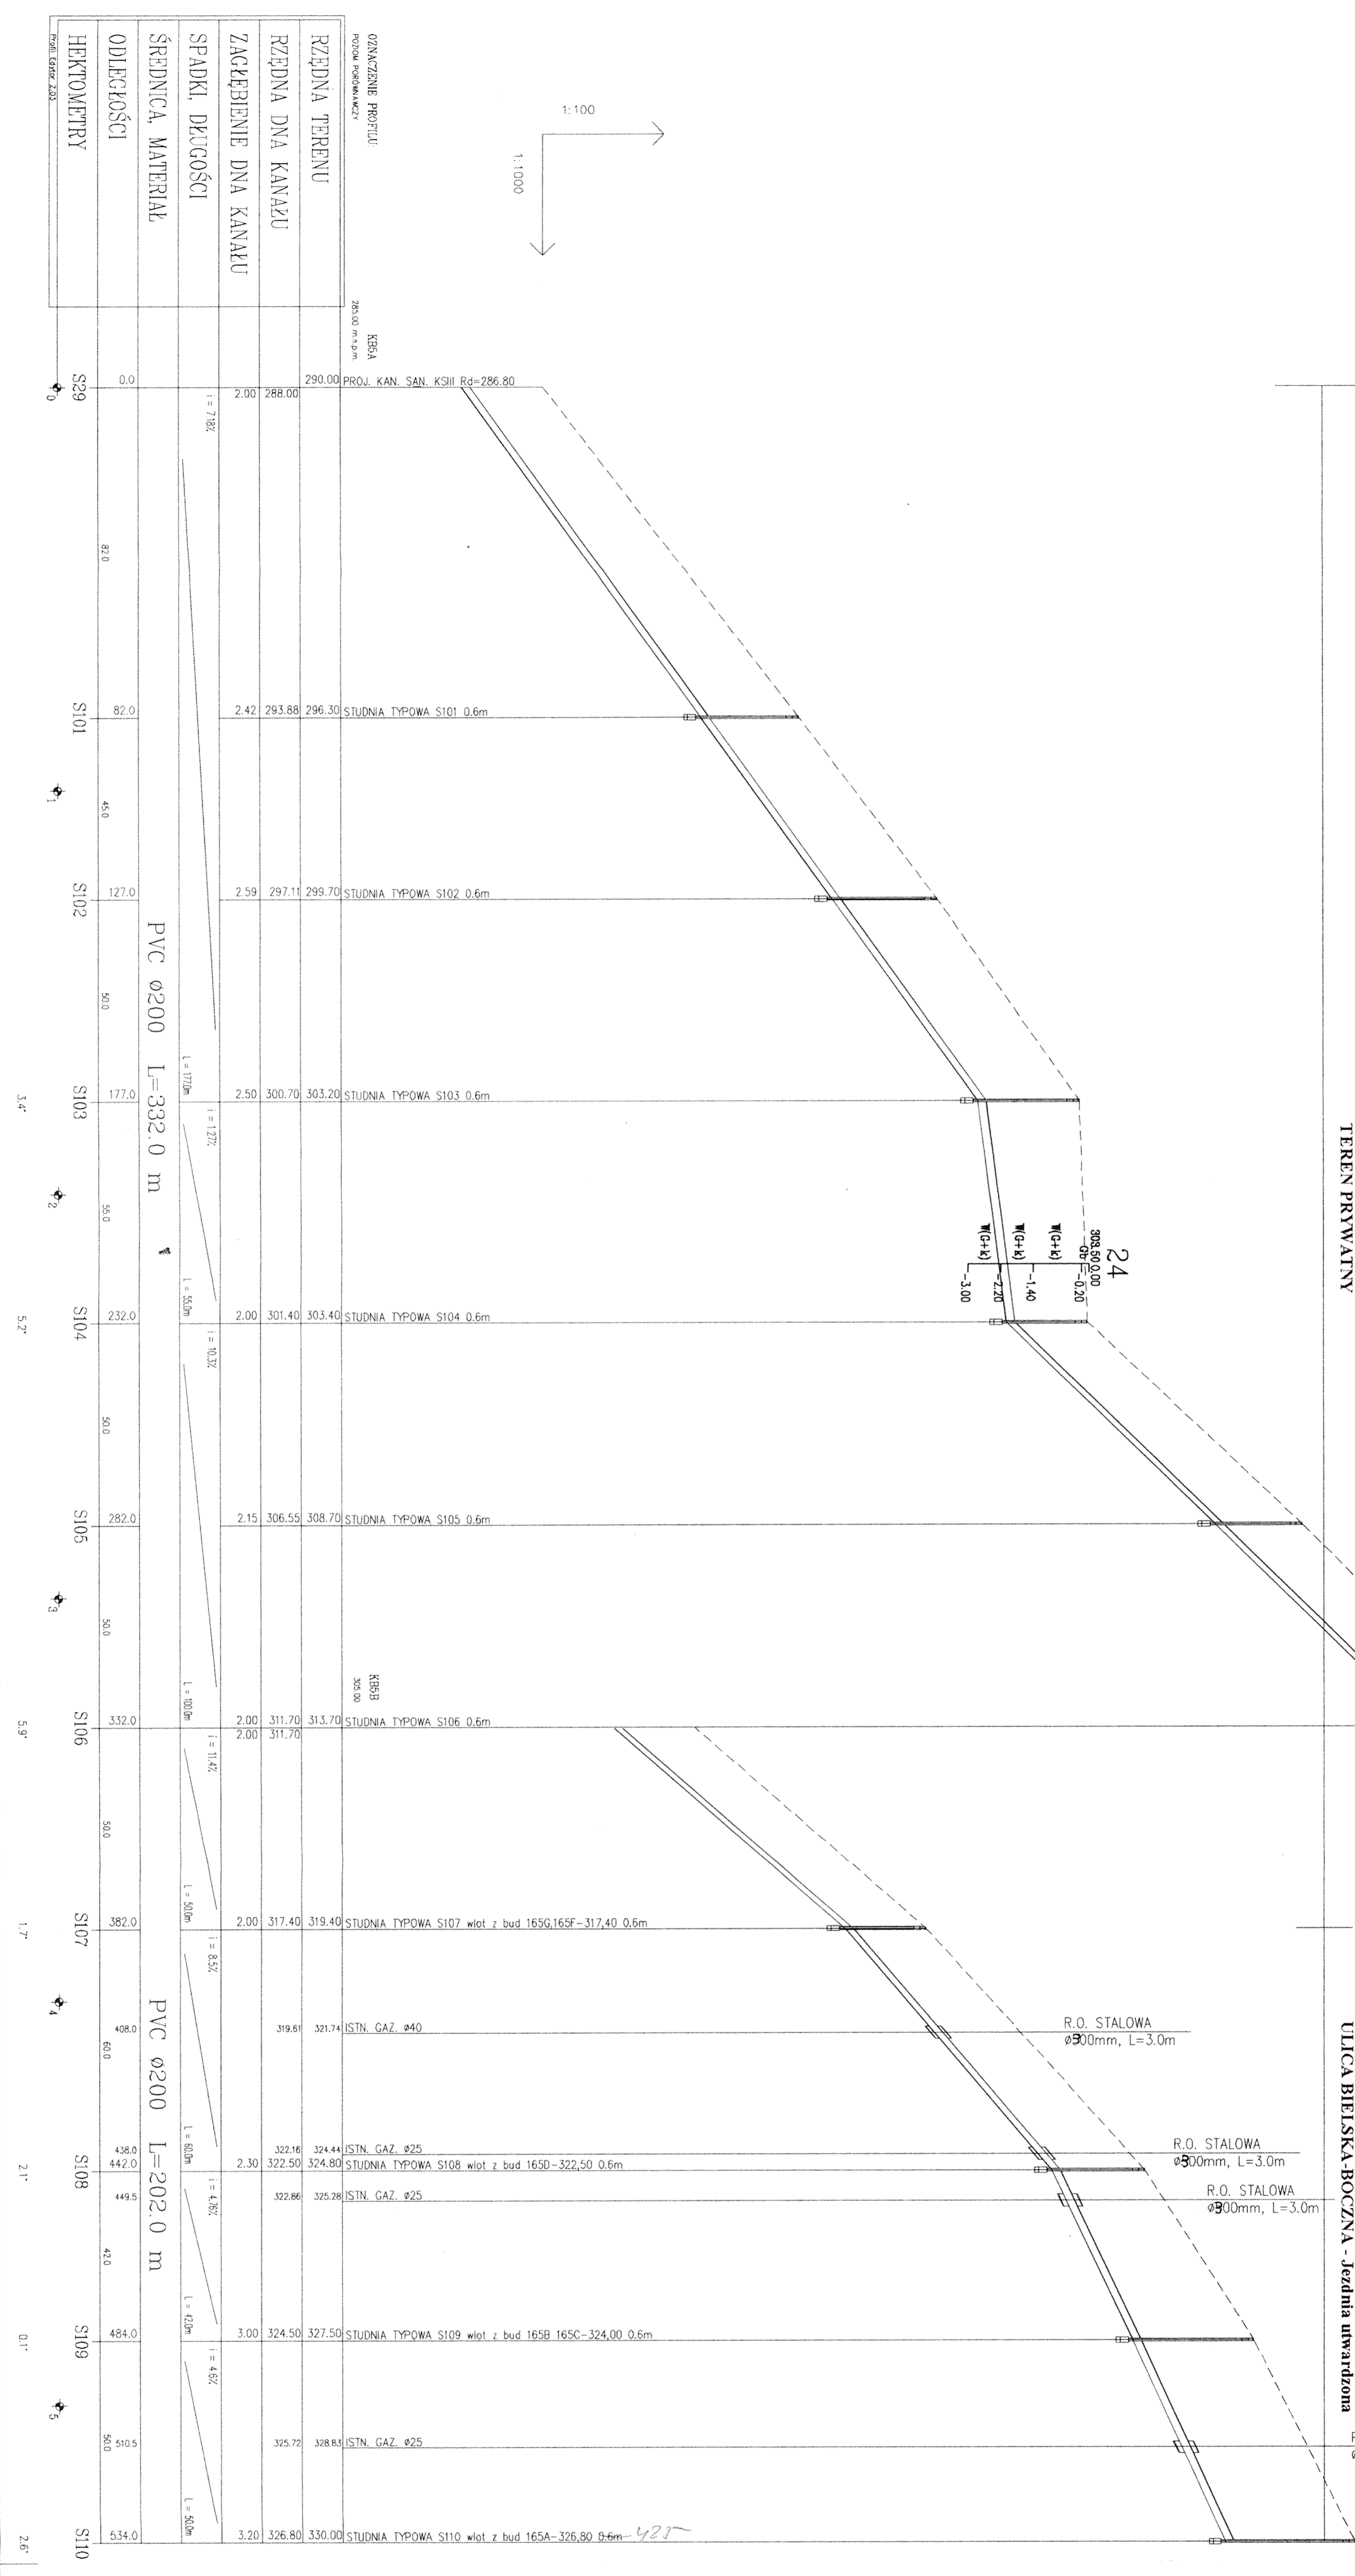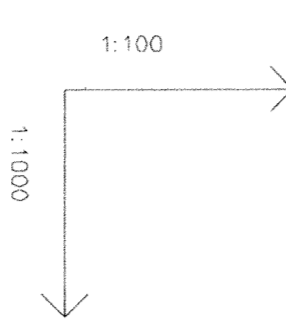

HEKTOMETRY	ODLEGŁOŚCI	ŚREDNICA, MATERIAŁ	SPADKI, DŁUGOŚCI	ZACZEPIENIE DNA KANAŁU	RZĘDNA DNA KANAŁU	RZĘDNA TERENU
S29	0.0				288.00	290.00
SI01	82.0		i = 7.82		293.88	296.30
SI02	127.0				297.11	299.70
SI03	177.0				300.70	303.20
SI04	232.0				301.40	303.40
SI05	282.0				306.55	308.70
SI06	332.0				311.70	313.70
SI07	382.0				317.40	319.40
SI08	442.0				322.50	324.80
SI09	484.0				324.50	327.50
SI10	534.0				326.80	330.00

OZNACZENIA

POSADOWIENIE KANAŁU

- a - podsypka piaskowo - żwirowa
- b - tłuczeń lub żużel wielkopiecowy

φ200 534
152 oky.

INWESTOR:

ZAKŁAD GOSPODARSTWA KOMUNALNYM W CIESZYŃNIE
43-400 CIESZYŃ, UL. SŁOWICZA 59

BIURO PROJEKTÓW BUDOWNICTWA KOMUNALNEGO
Spółka z o.o. 40-082 KATOWICE, UL. SOBIESKIEGO 2

OPRACOWAŁ:	ZAPROJEKTOWAŁ:	SPRACOWAŁ:	DATA:
mgr inż. Zofia Małucha Nr OS-IV-7210/R-45/71 Specjal. instal.-inz.	mgr inż. Stanisław Kępa UPR bud.inż.135/67 Specjal. instal.-inz.	mgr inż. Stanisław Kępa UPR bud.inż.135/67 Specjal. instal.-inz.	02.2005
Tytuł projektu: PROJEKT ARCHITEKTURALNO-BUDOWLANY WYKONAWCZY		STADIUM: PB + PW	
Przebieg: Kanalizacja sanitarna ETAP I		Skala: 1:1000/100	
Znak projektu: G - 2		Data: 02.2005	