


KANAL SANITARNY KB12

a = 20 cm + b

a = 20 cm

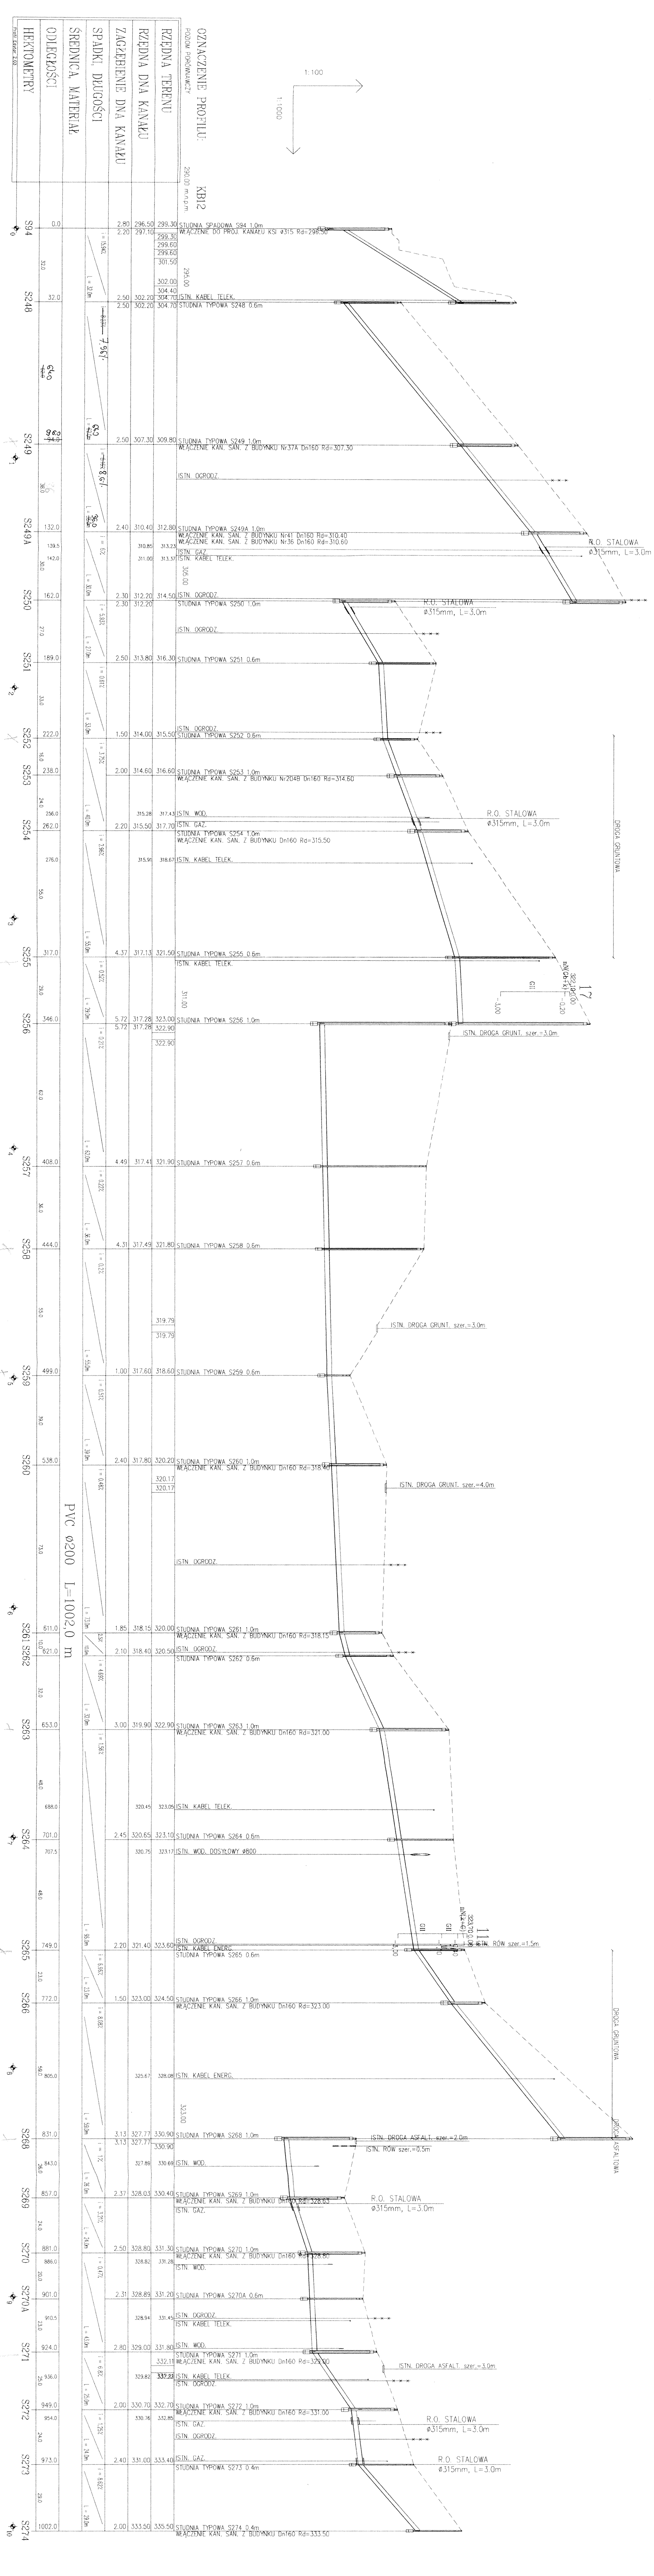

ZNACZENIA

- POSADOWIENIE KANALU
- a - podsypka piaskowo - żwirowa
- b - tłuczeń lub żużel wielkopięcowy

688 - 4Z.
427 - 12 P16.
825 - 14.
444 - 04 P16.
1002

INWESTOR:

ZAKŁAD GOSPODARSTWA KOMUNALNEJ W CIESZYNIE
43-400 CIESZYN, UL. SŁOWICKA 59

BIURO PROJEKTOWY BUDOWNICTWA KOMUNALNEGO

SPÓŁKA Z O.O. 0-002 KATOWICE, UL. SOBIESKIEGO 2

PRACOWNIK: **ETAP II**

PROJEKT PODULZNY KANALU KB12

SKALA: 1:1000/100

DATA: 02.2015

mgr inż. **Magdalena Mioduszczyk**