

KANAL SANITARNY KB 11

KANAL SANITARNY KB 12

KANAL SANITARNY KB 13

KANAL SANITARNY KB 14

KANAL SANITARNY KB 15

a = 20 cm

a = 20 cm

a = 20 cm

a = 20 cm

a = 20 cm

TEREN PRYWATNY

TEREN PRYWATNY

TEREN PRYWATNY


ULICA BIELSKA-BOCZNA

TEREN PRYWATNY

1:100
1:1000

R.O. STALOWA
Ø300, i = 3,0‰

13
306,40/0,00
Ø300
0,00
0,80
-2,20
SMU
-3,00

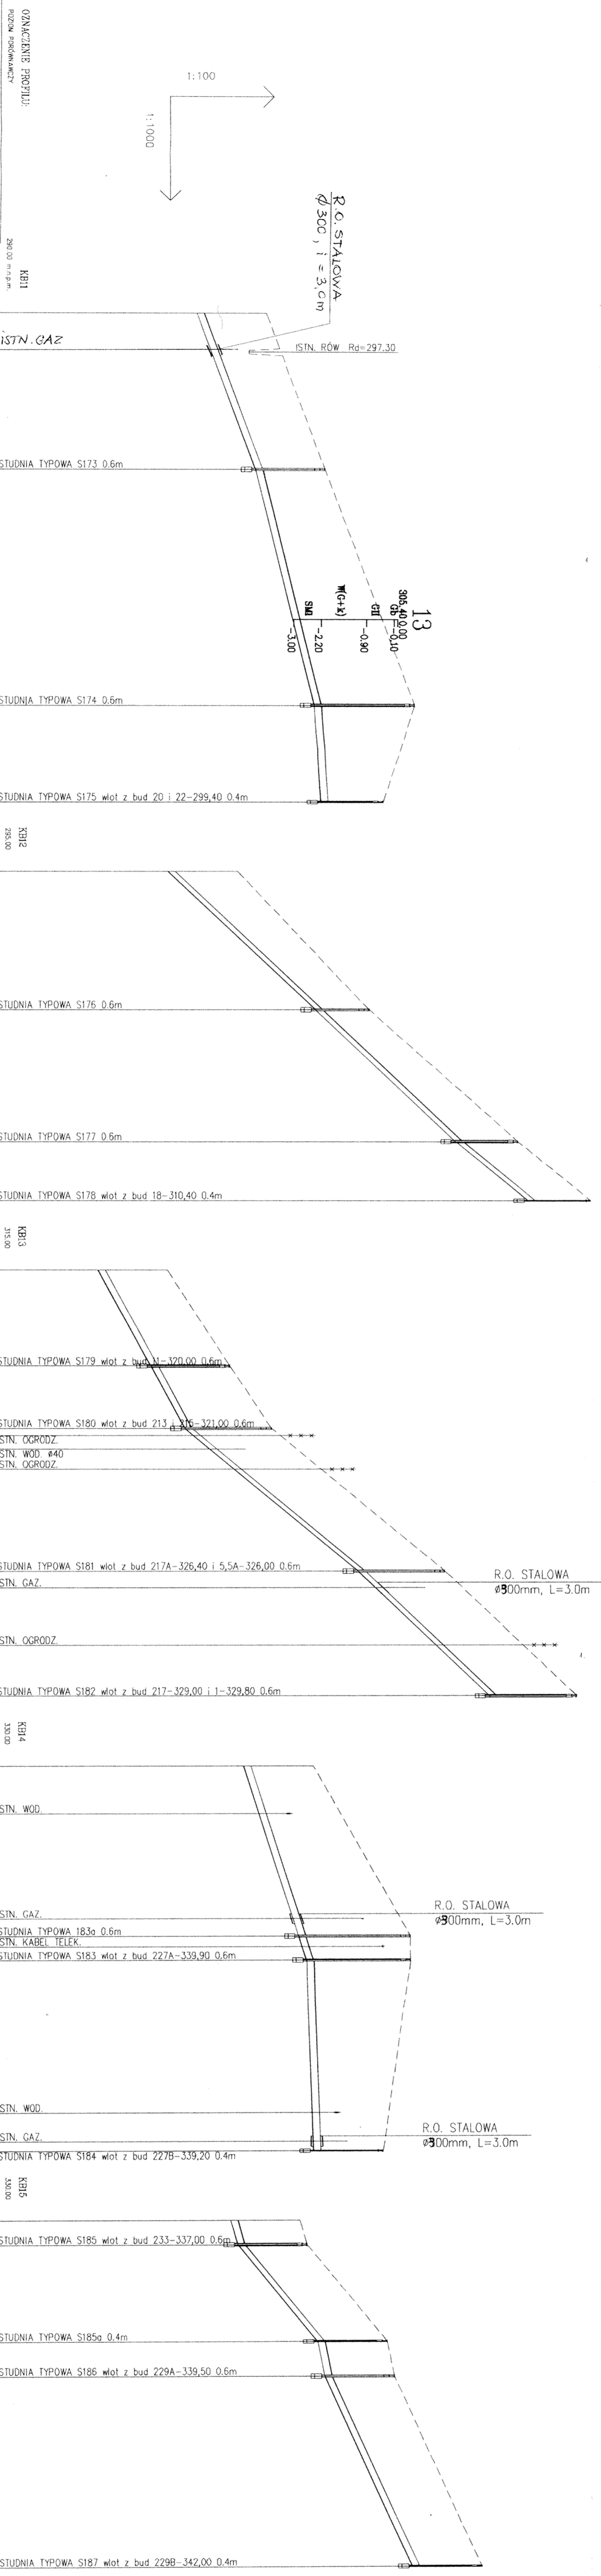


OZNACZENIA

POSADOWIENIE KANAŁU

a - podsypka piaskowo - żwirowa
b - tłuczeń lub żużel wielkopiecowy

4200 - 459 - 412
441 - dnog 017
580 -

INWESTOR:
ZAKŁAD GOSPODARSKI KOMUNALNEJ W CIESZYŃCIE
43-400 CIESZYŃ, UL. SŁOWICZA 59

BIBURO PROJEKTÓW BUDOWNICTWA KOMUNALNEGO
SPÓŁKA Z O.O. 0. 40-082 KATOWICE, UL. SOBIESKIEGO 2

PROJEKT ARCHYTEKTONICZNO-BUDOWLANY WYKONAWCZY
PROFIL PODLEŻNE KANAŁÓW BOCZNYCH -
KB11, KB12, KB13, KB14, KB15

OPRACOWAŁ: mgr inż. Zdzisław Kłosa
ZAPROJEKTOWAŁ: mgr inż. Zdzisław Kłosa
SPRACOWAŁ: mgr inż. Zdzisław Kłosa
DATA: 02.2005