


KANAL SANITARNY KB4


a = 20 cm

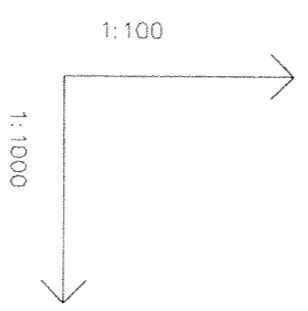

OZNACZENIE PROFILU: KB4

PODŁOŻE PRÓBNIKI: 295,00 m n.p.m.


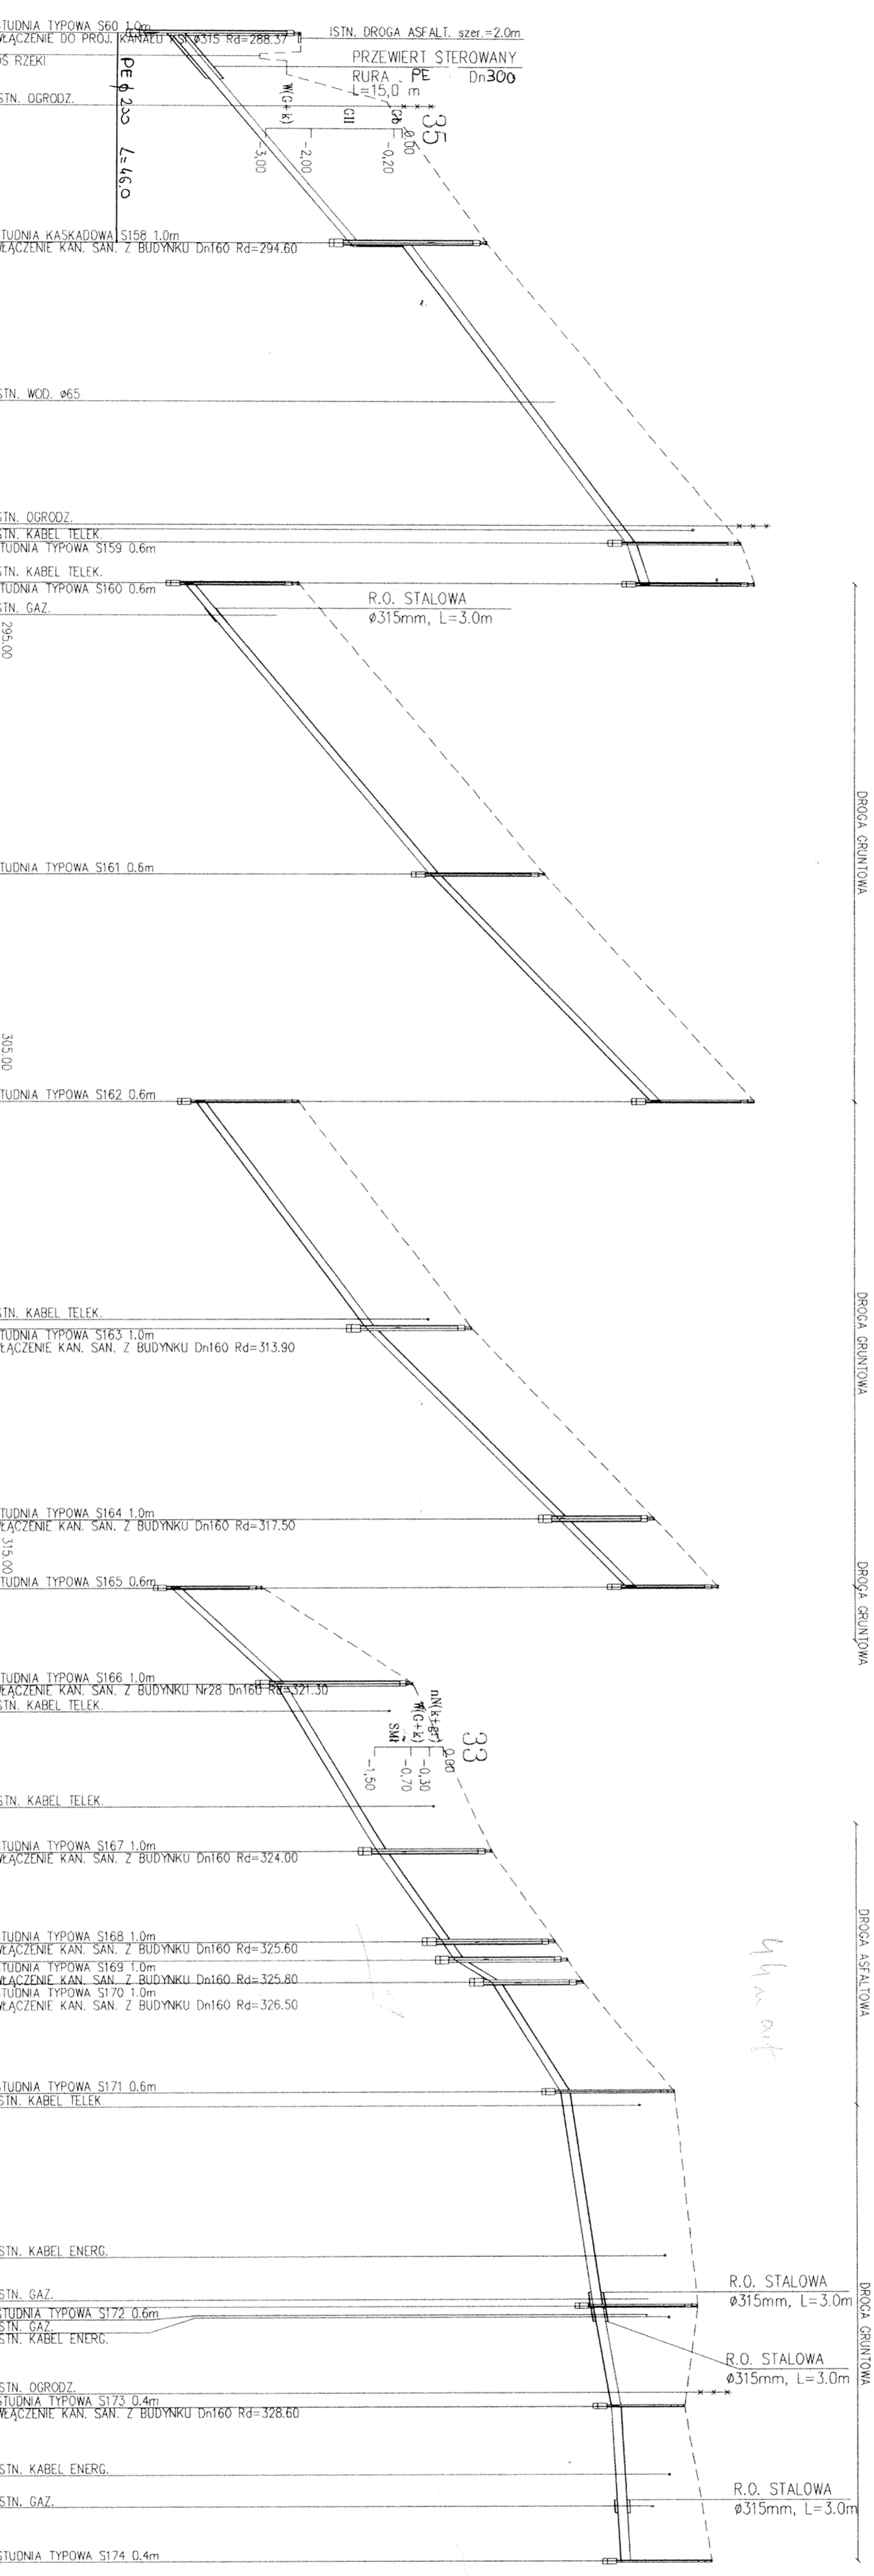

OZNACZENIA

- POSADOWIENIE KANAŁU
- a - podsypka piaskowo - żwirowa
- b - tłuczeń lub żużel wielkopiecowy

INWESTOR:
ZAKŁAD GOSPODARSTWA KOMUNALNEJ W CIESZYNIE
43-400 CIESZYN, UL. SIŁOWICZA 59

BIURO PROJEKTOW BUDOWNICTWA KOMUNALNEGO
SPÓŁKA Z O.O. 40-082 KATOWICE, UL. SOBIESKIEGO 2

KATOWICE
PRZEDSIĘWZIĘCIE LUB ZADANIE
BUDOWA KANAŁIZACJI SANITARNEJ W CIESZYNIE KRASNEJ

ZNAK PRACOWNI: G-2
OBIEKT: Kanałizacja sanitarna
KIER. PRACOWNI: RODZAJ OPRACOWANIA: PROJEKT ARCHITEKTONICZNO-BUDOWLANY I WYKONAWCZY

TYTUŁ PRÓBNIKU: PROFIL PODŁUŻNY KANAŁU KB4

OPRACOWAŁ: mgr inż. Małgorzata Maciejczyk
ZAPROJEKTOWAŁ: mgr inż. Zofia Małucha
Nr Os. IV-72/10R-457
specjal. instal. - inż.

SPRAWDZIŁ: mgr inż. Stanisław Końka
upr. bud. nr 135/67
specjal. instal. - inż.

DATA: 02.2005

SKALA: 1:1000/100

ZNAK OPRAC. KT - 2475
NR PRÓBNIKU: 5
STADIUM: PB + PW

15 PE puzik
398 dn.pv.
143 4+2
5+6