


# KANAŁ SANITARNY KB3

a = 20 cm

## OZNACZENIA

POSADOWIENIE KANAŁU

- a - podsypka piaskowo - żwirowa
- b - tłuczeń lub żużel wielkopiecowy

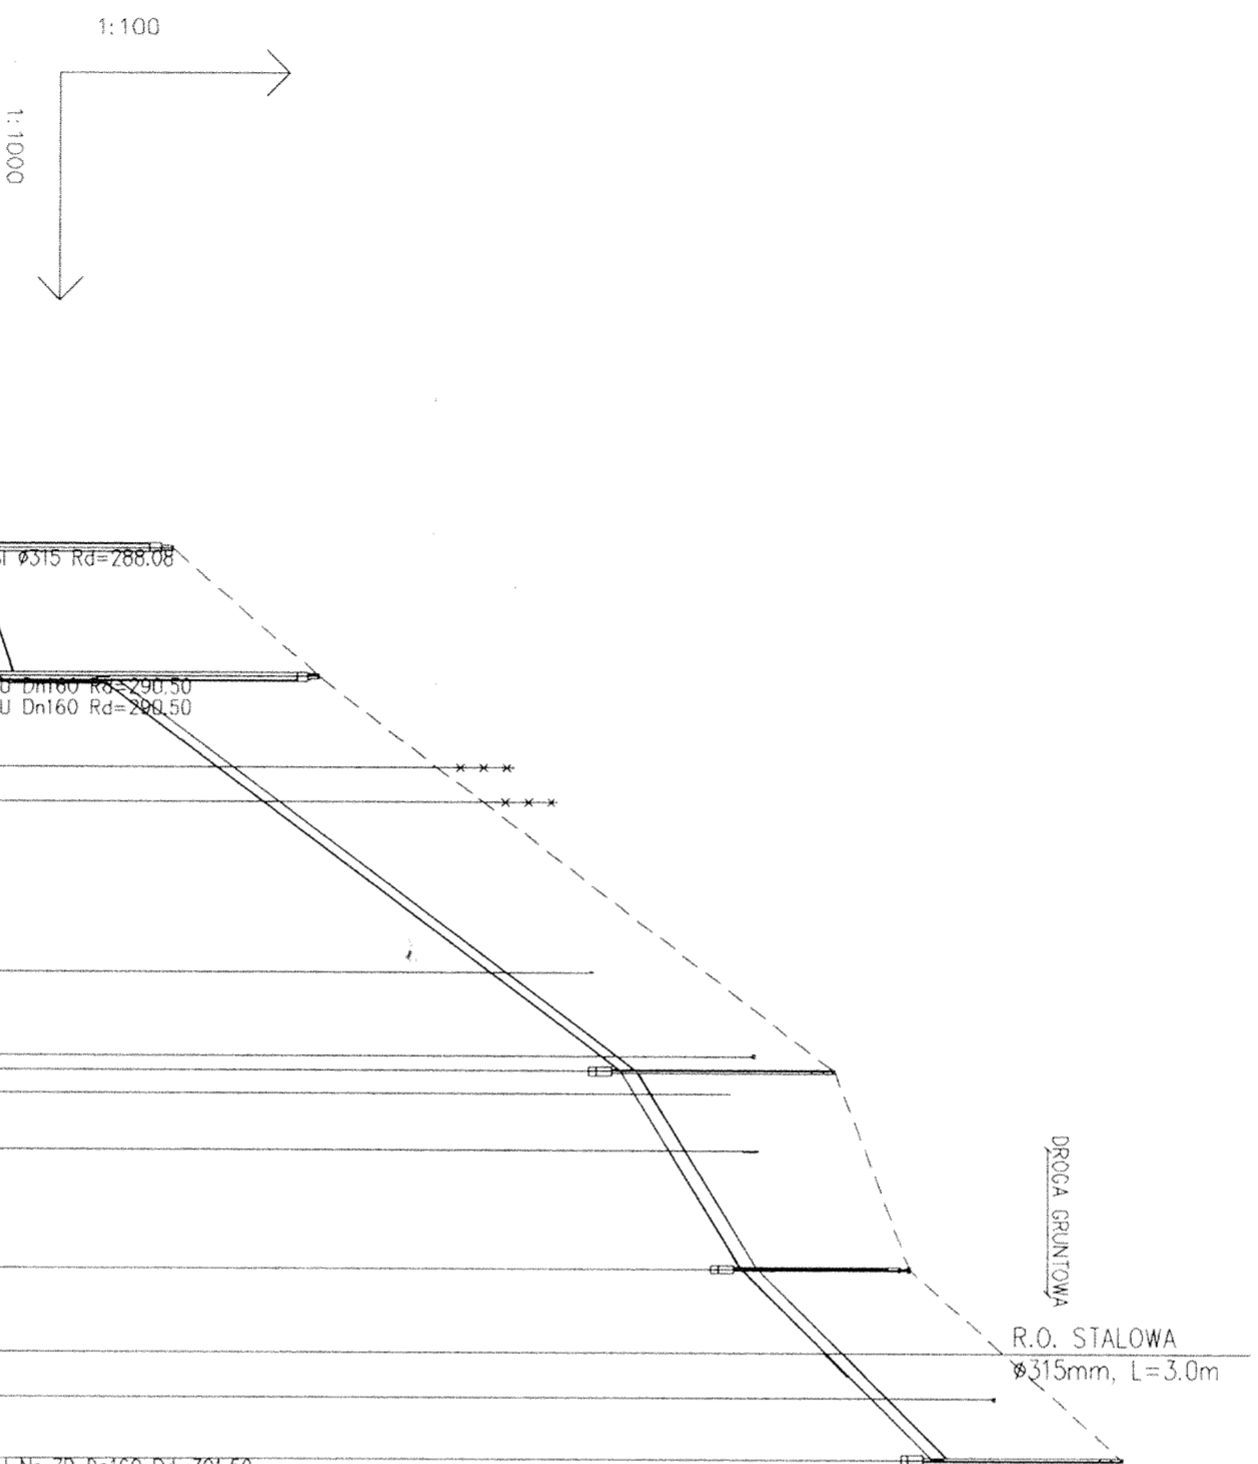

### OZNACZENIE PROFILU:

POZIOM PORÓWNAWCZY

285.00 m.n.p.m.

KB3

HEKTOMETRY	ODLEGŁOŚCI	ŚREDNICA, MATERIAŁ	SPADKI, DŁUGOŚCI	ZAGŁĘBIENIE DNA KANAŁU	RZĘDNA DNA KANAŁU	RZĘDNA TERENU
S550	0.0	PVC $\varnothing$ 200 L=120.0 m	i = 1:100 L = 17.0m	3.42	288.08	291.50
S154	17.0			2.82	288.68	288.08
S155	69.0			4.22	289.20	293.42
S156	95.0			2.92	290.50	290.50
S157	120.0			2.80	297.40	300.20

### INWESTOR:

ZAKŁAD GOSPODARSTWA KOMUNALNEJ W CIESZYNIE  
43-400 CIESZYN, UL. ŚL. OWICZA 59

BIURO PROJEKTÓW BUDOWNICTWA KOMUNALNEGO

SPÓŁKA Z O.O. 40-082 KATOWICE, UL. SOBIESKIEGO 2

ZNAK PRACOWNI:	OBIEKT:	ZNAK OPRAĆ:
G-2	Kanalizacja sanitarna	KT - 2475
KIER. PRACOWNI:	RODZAJ OPRAĆOWANIA:	NR RYSUNKU:
inż. A. Rybicki	PROJEKT ARCHITEKTONICZNO-BUDOWLANY I WYKONAWCZY	4
Tytuł RYSUNKU:	STADIUM:	PB + PW
PROFIL PODŁUŻNY KANAŁU KB3	SKALA:	1:1000/100
OPRACOWAŁ:	ZAPROJEKTOWAŁ:	SPRAWDZIŁ:
mgr inż. Małgorzata Maciaszczyk	mgr inż. Zofia Matulka Nr OS-IV-7210/R-45/77	mgr inż. Stanisław Korta upr. bud. nr 135/87 specj. instal. - inż.
DATA:	DATA:	DATA:
02.2005		