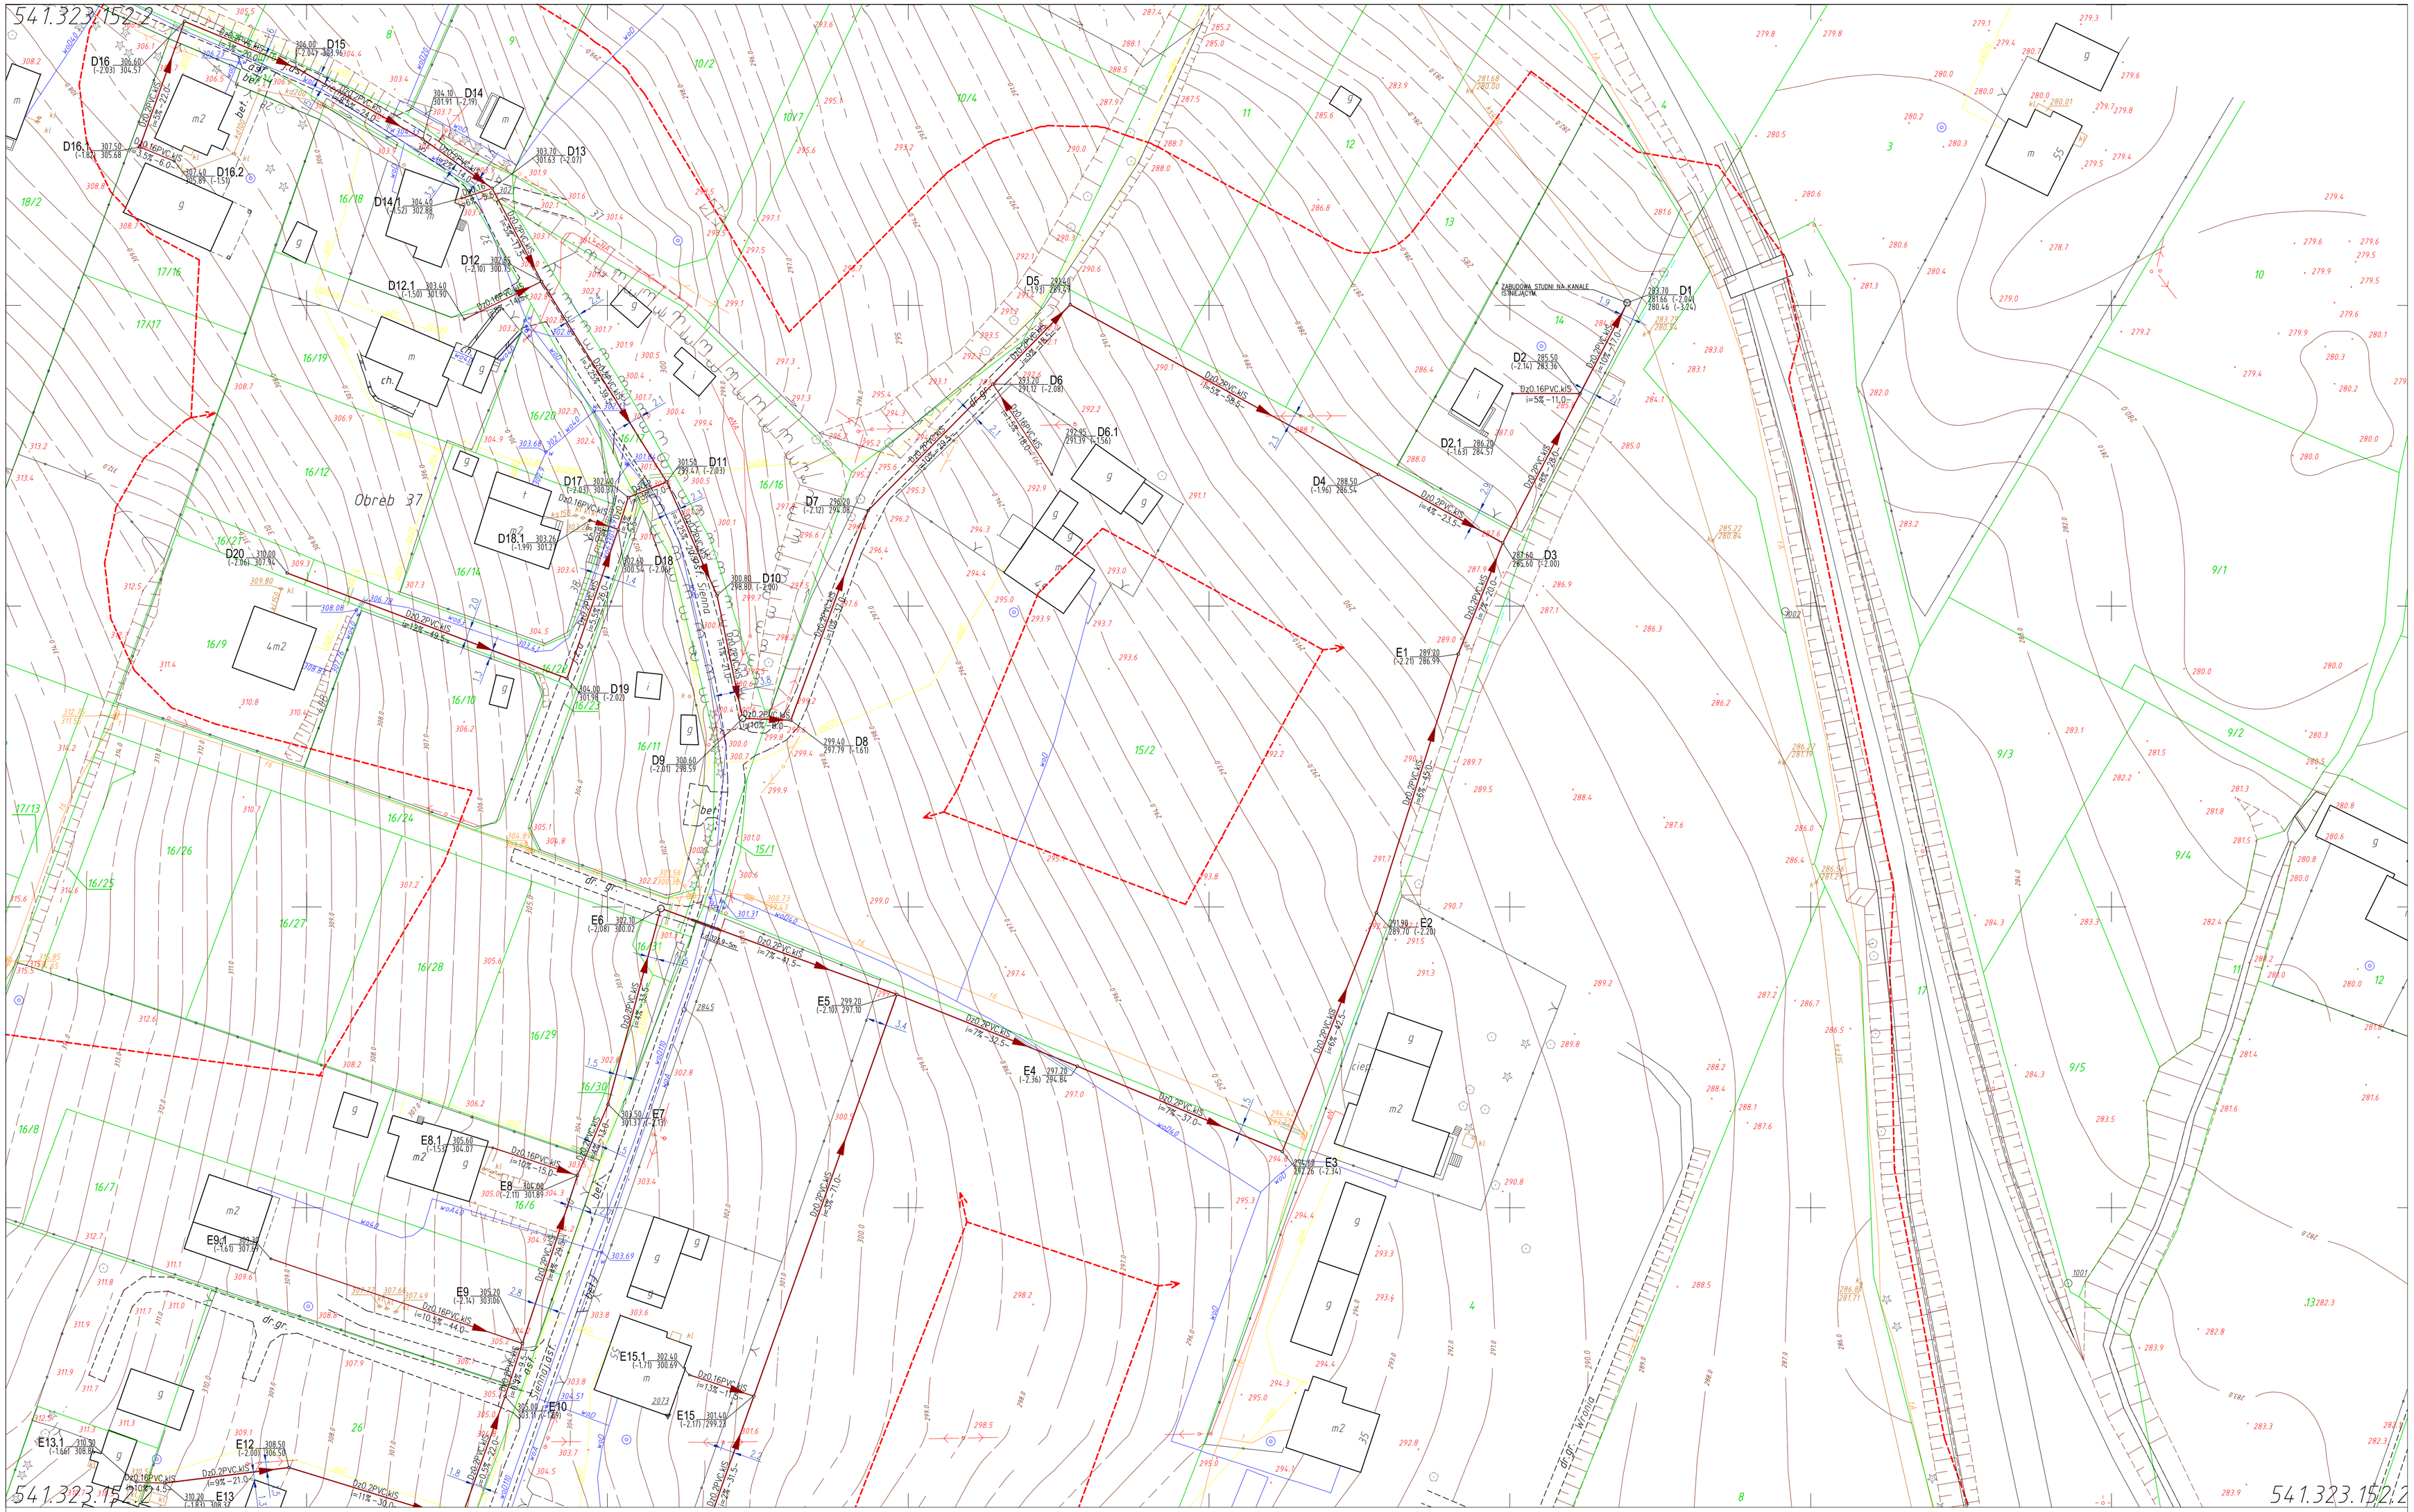

MAPA ZASADNICZA

Zaktualizowana w 2006 r. przez :

Przedsiębiorstwo Usługowe >ADA<
z siedzibą w Brennej

mgr inż. Andrzej Kozieł

Kierownik Grupy Robót: ..... geodeta uz. 13212
(podpis) (data)

Nakładki Tematyczne	
Sytuacji powierzchniowej	S
Rzeźby terenu	W
Uzbrojenia terenu	U
Ewidencji gruntów	E
Bez klasyfikacji gleboznawczej i uzbrojenia nieczynnego.	

BURMISTRZ MIASTA CIESZYNA
Miejski Ośrodek Dokumentacji Geodezyjnej i Kartograficznej w Cieszynie
W obszarze oznaczonym linią nr 2 ... dokonano aktualizacji treści mapy zasadniczej. Dokumenty z pomiaru uzupełniającego ... do zasobu powiatowego w dniu 02 CZE. 2006 i zaewidencjonowano pod nr 839-33/2006
Niniejsza mapa może służyć do celów projektowych.
Projektowane obiekty budowlane wymagające pozwolenia na budowę podlegają wytyczeniu i inwentaryzacji powykonawczej przez jednostki uprawnione do wykonywania prac geodezyjnych.
Cieszyn, dn. 07 CZE. 2006
z up. Burmistrza
mgr inż. Robert Woźnica
Kierownik Miejskiego Ośrodka Dokumentacji Geodezyjnej i Kartograficznej

LEGENDA:
ELEMENTY PROJEKTOWANE:
- KANALIZACJA SANITARNA PROJEKTOWANA
- STUDNIA KANALIZACYJNA PROJEKTOWANA
- S3 264.60 (-2.00) 262.60 — OPIS STUDNI KANALIZACYJNEJ
- RURA OCHRONNA PROJEKTOWANA

UZBROJENIE ISTNIEJĄCE:
- WODOCIĄG ISTNIEJĄCY
- KANALIZACJA ISTNIEJĄCA
- KABEL ENERGETYCZNY ISTNIEJĄCY
- LINIA NAPOWIETRZNA ELEKTROENERGETYCZNA
- KABEL TELEKOMUNIKACYJNY
- LINIA NAPOWIETRZNA TELEKOMUNIKACYJNA
- GAZOCIĄG ISTNIEJĄCY
- SIEĆ CIEPLNA ISTNIEJĄCA
- SIECI NIECZYNNE

INNE OZNACZENIA:
- ZAKRES OPRACOWANIA
- GRANICA WŁASNOŚCI
- 34/3 NUMER DZIAŁKI

jednostka proj.	EKOTOM Tomasz Nawieśniak ul. Uzdrowiskowa 7, 43-360 Bystra Śląska tel. (033) 817-07-63 / 0601-859-729, tomasz.nawiesniak@wp.pl	
Inwestor:	URZĄD MIEJSKI W CIESZYNIE ul. Rynek 1, 43-400 Cieszyn	branża: wod. - kan.
Zadanie:	Projekt budowlano-wykonawczy kanalizacji sanitarnej w rejonie ulicy Kargera i Siennej w Cieszynie	nr proj.: P0606 data: wrzesień 2006
Nazwa rysunku:	PROJEKT ZAGOSPODAROWANIA TERENU SEKCJA: 541.323.152.2	skala: 1:500
projektował: mgr inż. Tomasz Nawieśniak (SLK/0660/PWOS/04)	podpis	RYS. 1.5
sprawdził: mgr inż. Ewa Kobierska (nr upr. 169/81/BB)	podpis	