

boisko wielofunkcyjne 22x44m


proponowany układ warstw  
(wymaga uzgodnienia z dostawcą technologii)

- nawierzchnia poliuretanowa  
np Conipur EPDM 13mm, barwiona
- podbudowa elastyczna prefabrykowana  
np Conipur ET 35mm
- podbudowa  $\phi 0-4mm$
- podbudowa  $\phi 4-30mm$
- warstwa odsączająca 10cm

wyposażenie boiska

- piłka ręczna: 1 komplet składany
- koszykówka: 2 komplety
- siatkówka: 1 komplet składany

uwaga:  
wymalowanie linii przedstawiono orientacyjnie

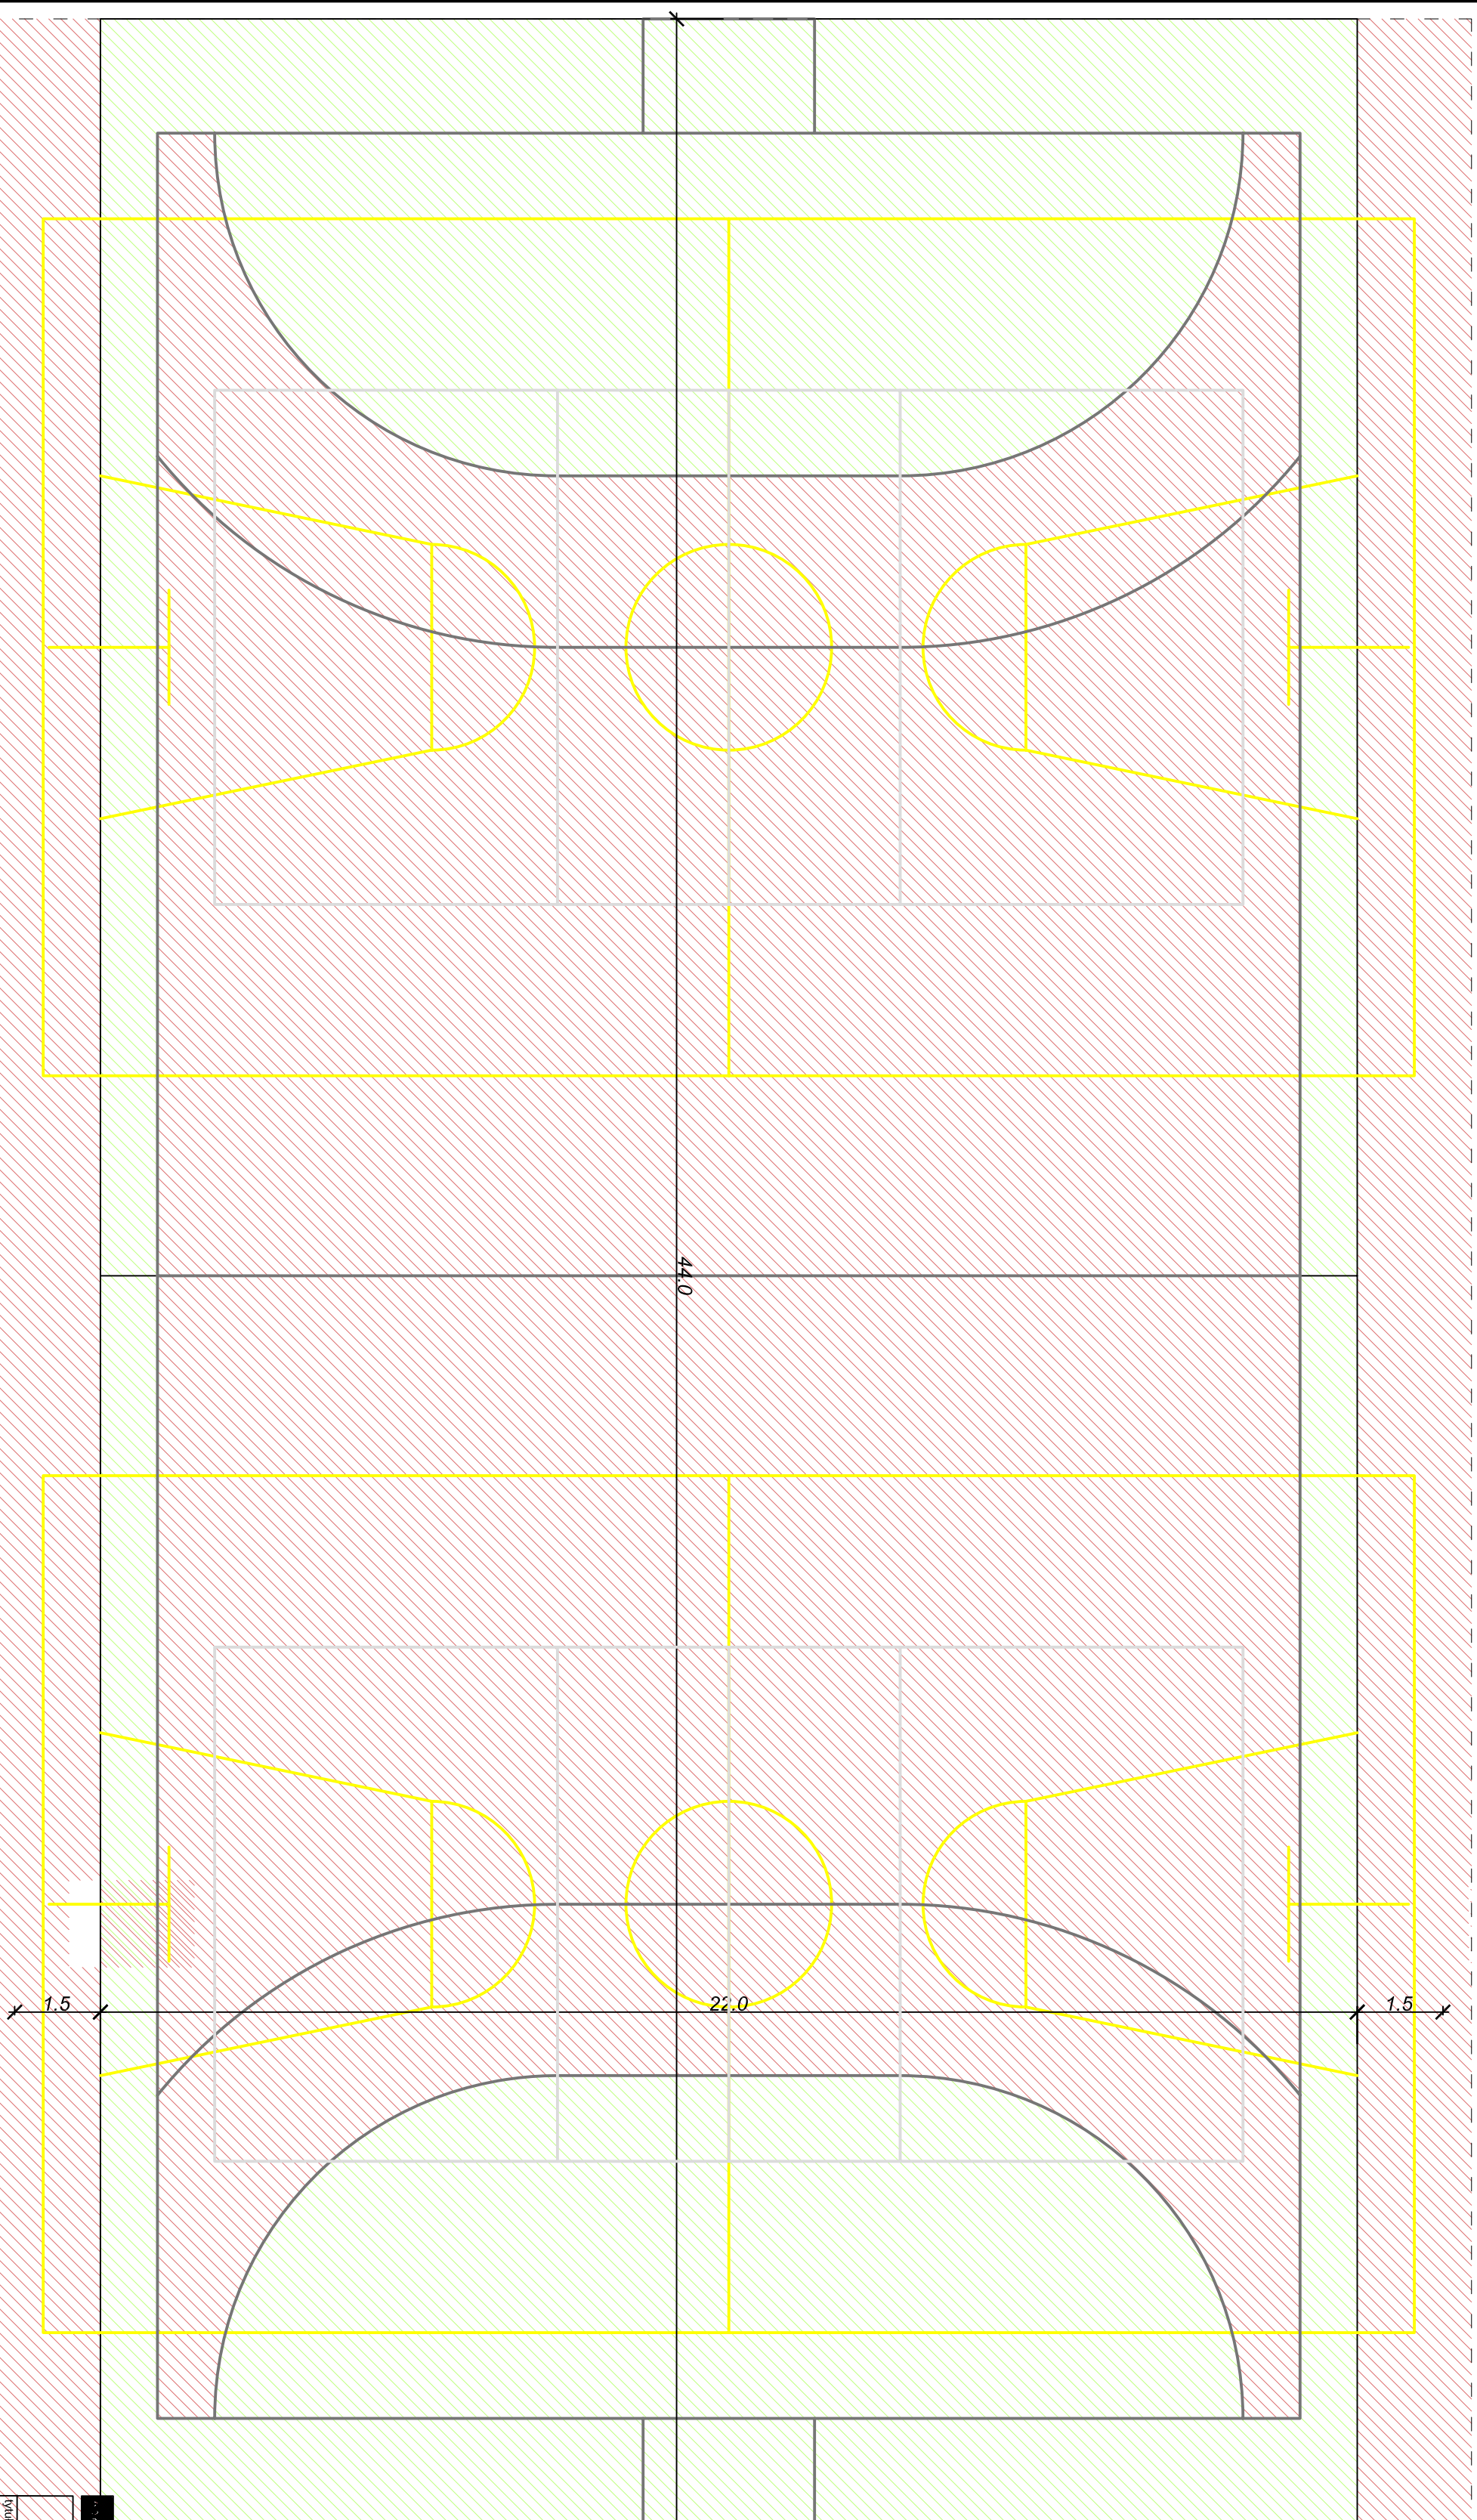

**FORMA** przemysław sawatoga - pracownia projektowa info@FORMA.pl  
43-300 Bieleń-Biała - ul. Cieszyńska 60/7 - tel.033-496-09-69 - e-mail: pro\_FORMA@o2.pl

budowa strefy rekreacji i wypoczynku na osiedlu mieszkaniowym Markłowice  
Inwestor: Gmina Cieszyń, 43-400 Cieszyń, Rynek 1

tytuł rysunku: BOJSKO  
projektant: mgr inż. arch. Przemysław Sawatoga  
skala: 1:500  
data: IX 2009  
nr rys: 02

mgr inż. arch. Przemysław Sawatoga  
ul. Cieszyńska 60/7  
43-300 Bieleń-Biała  
upr. budowl. 126/02, 54-461/0