

2 szczególowa inwentaryzacja zieleni wraz z projektem wycinki drzew i krzewów


FORMA Rozbudowa kompleksu sportowo-rekreacyjnego „And Witold” - etap I

Skala 1:500

- zakres opracowania
- drzewo liściaste śm. - pomniki przyrody
- drzewo liściaste śm. - lokalizacja przybliżona
- drzewo liściaste śm. - lokalizacja górnolotowa
- drzewo iglaste śm. - lokalizacja przybliżona
- drzewo iglaste śm. - lokalizacja górnolotowa
- drzewo liściaste śm. - lokalizacja przybliżona
- drzewo liściaste śm. - lokalizacja górnolotowa
- krzewy iglaste śm. - lokalizacja przybliżona
- krzewy liściaste śm. - lokalizacja przybliżona
- grupa drzew lub krzewów śm. - lokalizacja przybliżona
- grupa podrośli drzew śm. - lokalizacja przybliżona
- żywoplot liściasty śm.
- żywoplot iglasty śm.
- zielnik śm. - przeznaczony do usunięcia
- drzewo liściaste śm. - forma wielopiętrowa do częściowego usunięcia
- fragment grupy drzew lub krzewów do częściowego usunięcia
- grupa drzew lub krzewów śm. - do częściowego usunięcia
- grupa podrośli drzew śm. - do częściowego usunięcia

Gminia Cieszeń
ul. Piłsudskiego 5, 44-520 Cieszeń
tel. 41 33 77 77

data: IX-2008
skala: 1:500
nr projektu: ZI-06

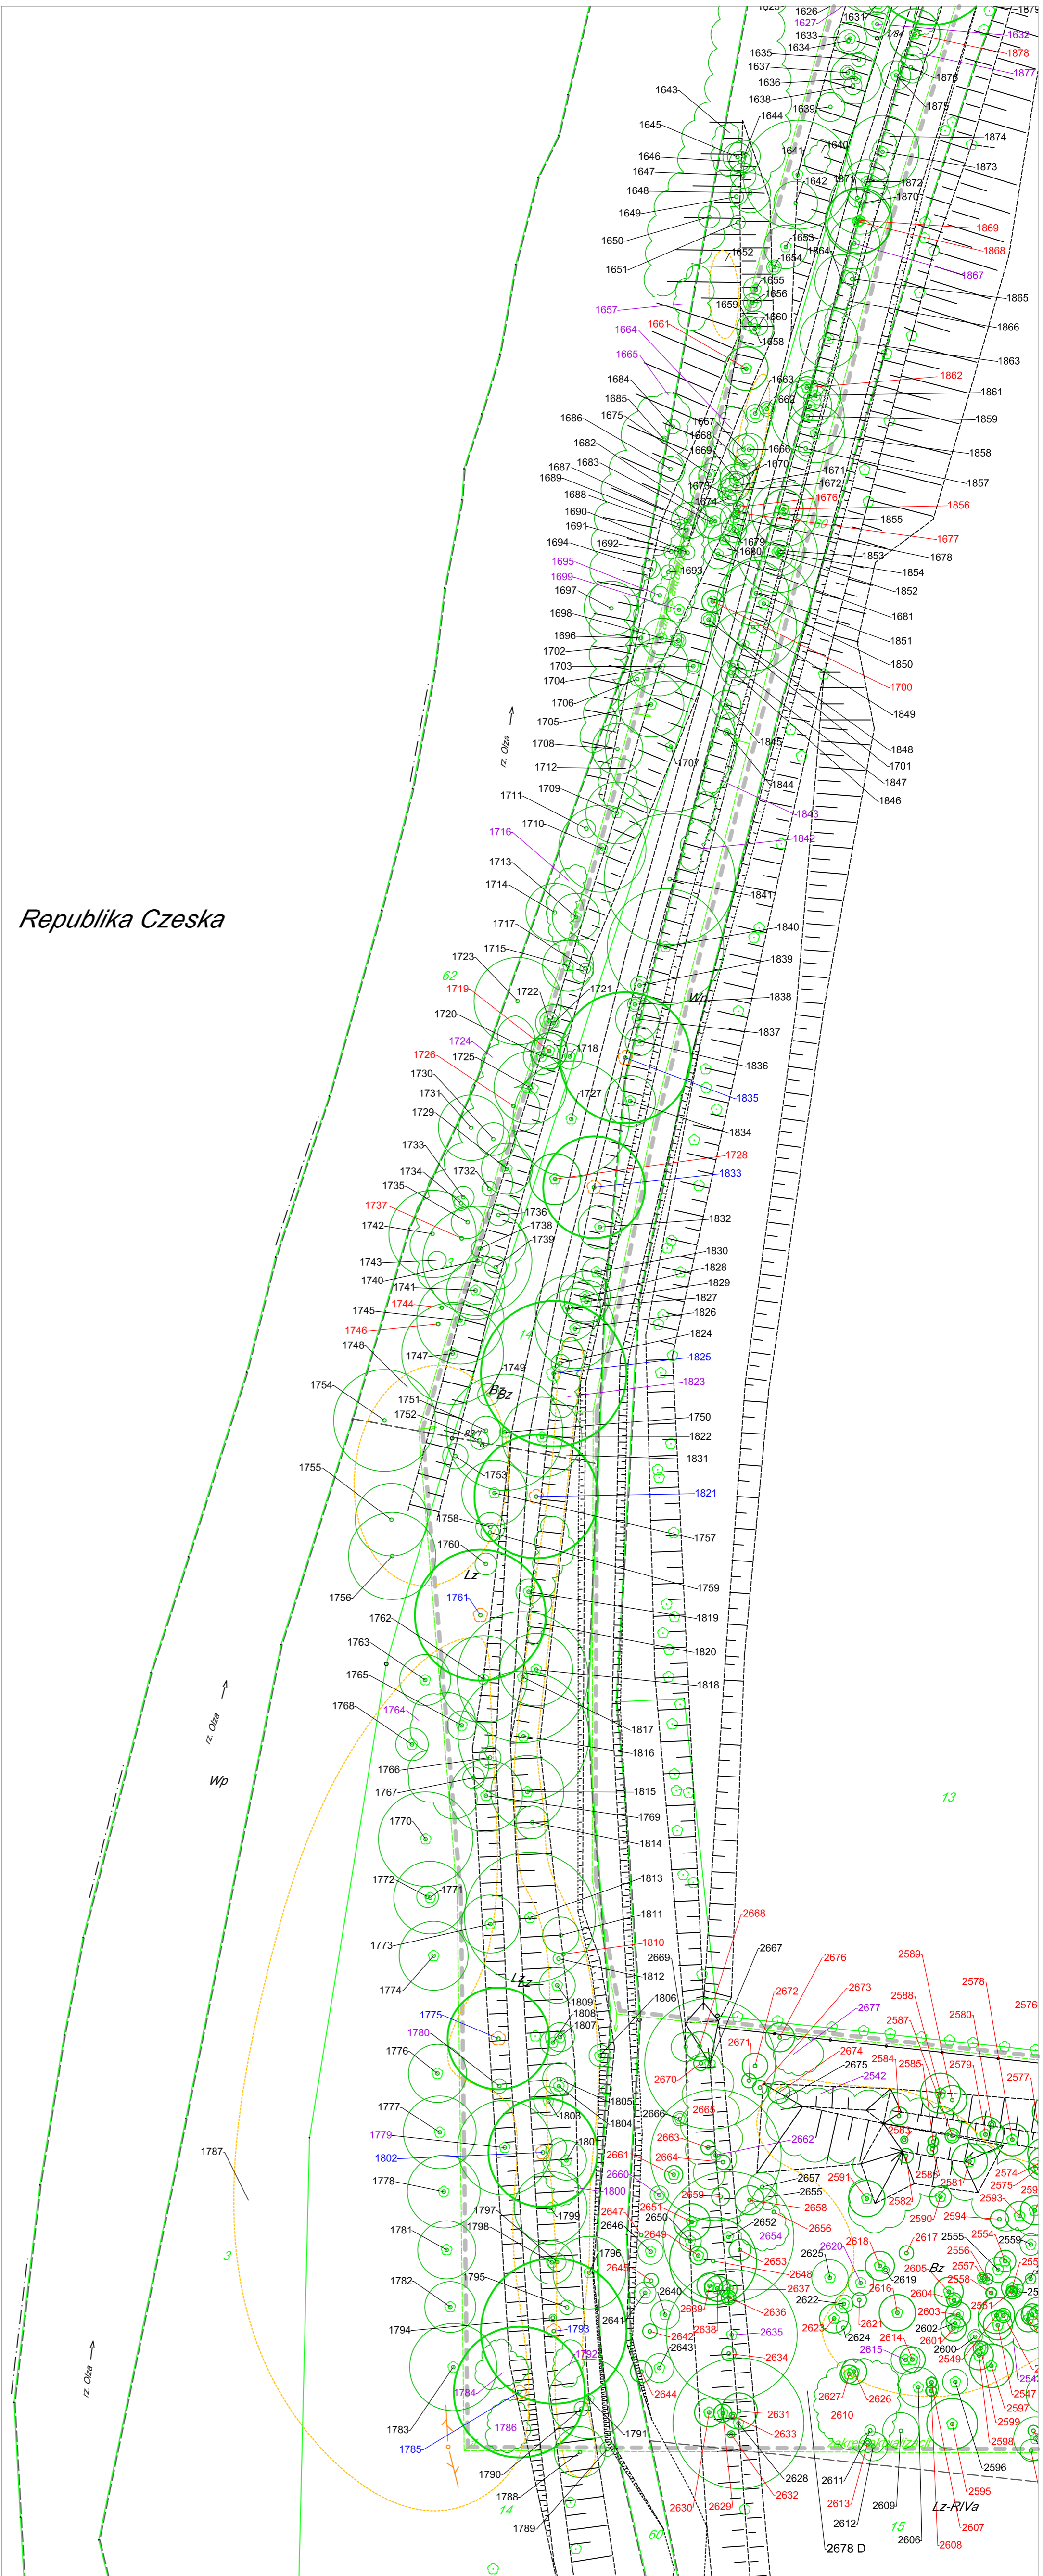

2 szczególowa inwentaryzacja zieleni wraz z projektem wycinki drzew i krzewów

FORMA Rozbudowa kompleksu sportowo-rekreacyjnego „And Witold” - etap I

Skala 1:500

- zakres opracowania
- drzewo liściaste śm. - pomniki przyrody
- drzewo liściaste śm. - lokalizacja górnolotowa
- drzewo liściaste śm. - lokalizacja przybliżona
- drzewo liściaste śm. - lokalizacja górnolotowa
- drzewo iglaste śm. - lokalizacja przybliżona
- drzewo iglaste śm. - lokalizacja górnolotowa
- drzewo liściaste śm. - lokalizacja przybliżona
- drzewo liściaste śm. - lokalizacja górnolotowa
- krzewy iglaste śm. - lokalizacja przybliżona
- krzewy liściaste śm. - lokalizacja przybliżona
- grupa drzew lub krzewów śm. - lokalizacja przybliżona
- grupa podrośli drzew śm. - lokalizacja przybliżona
- żywoplot liściasty śm.
- żywoplot iglasty śm.
- zielnik śm. - przeznaczony do usunięcia
- drzewo liściaste śm. - forma wielopiętrowa do częściowego usunięcia
- fragment grupy drzew lub krzewów do częściowego usunięcia
- grupa drzew lub krzewów śm. - do częściowego usunięcia
- grupa podrośli drzew śm. - do częściowego usunięcia

Gminia Cieszeń
ul. Piłsudskiego 5, 44-520 Cieszeń
tel. 41 33 77 77

data: IX-2008
skala: 1:500
nr projektu: ZI-06