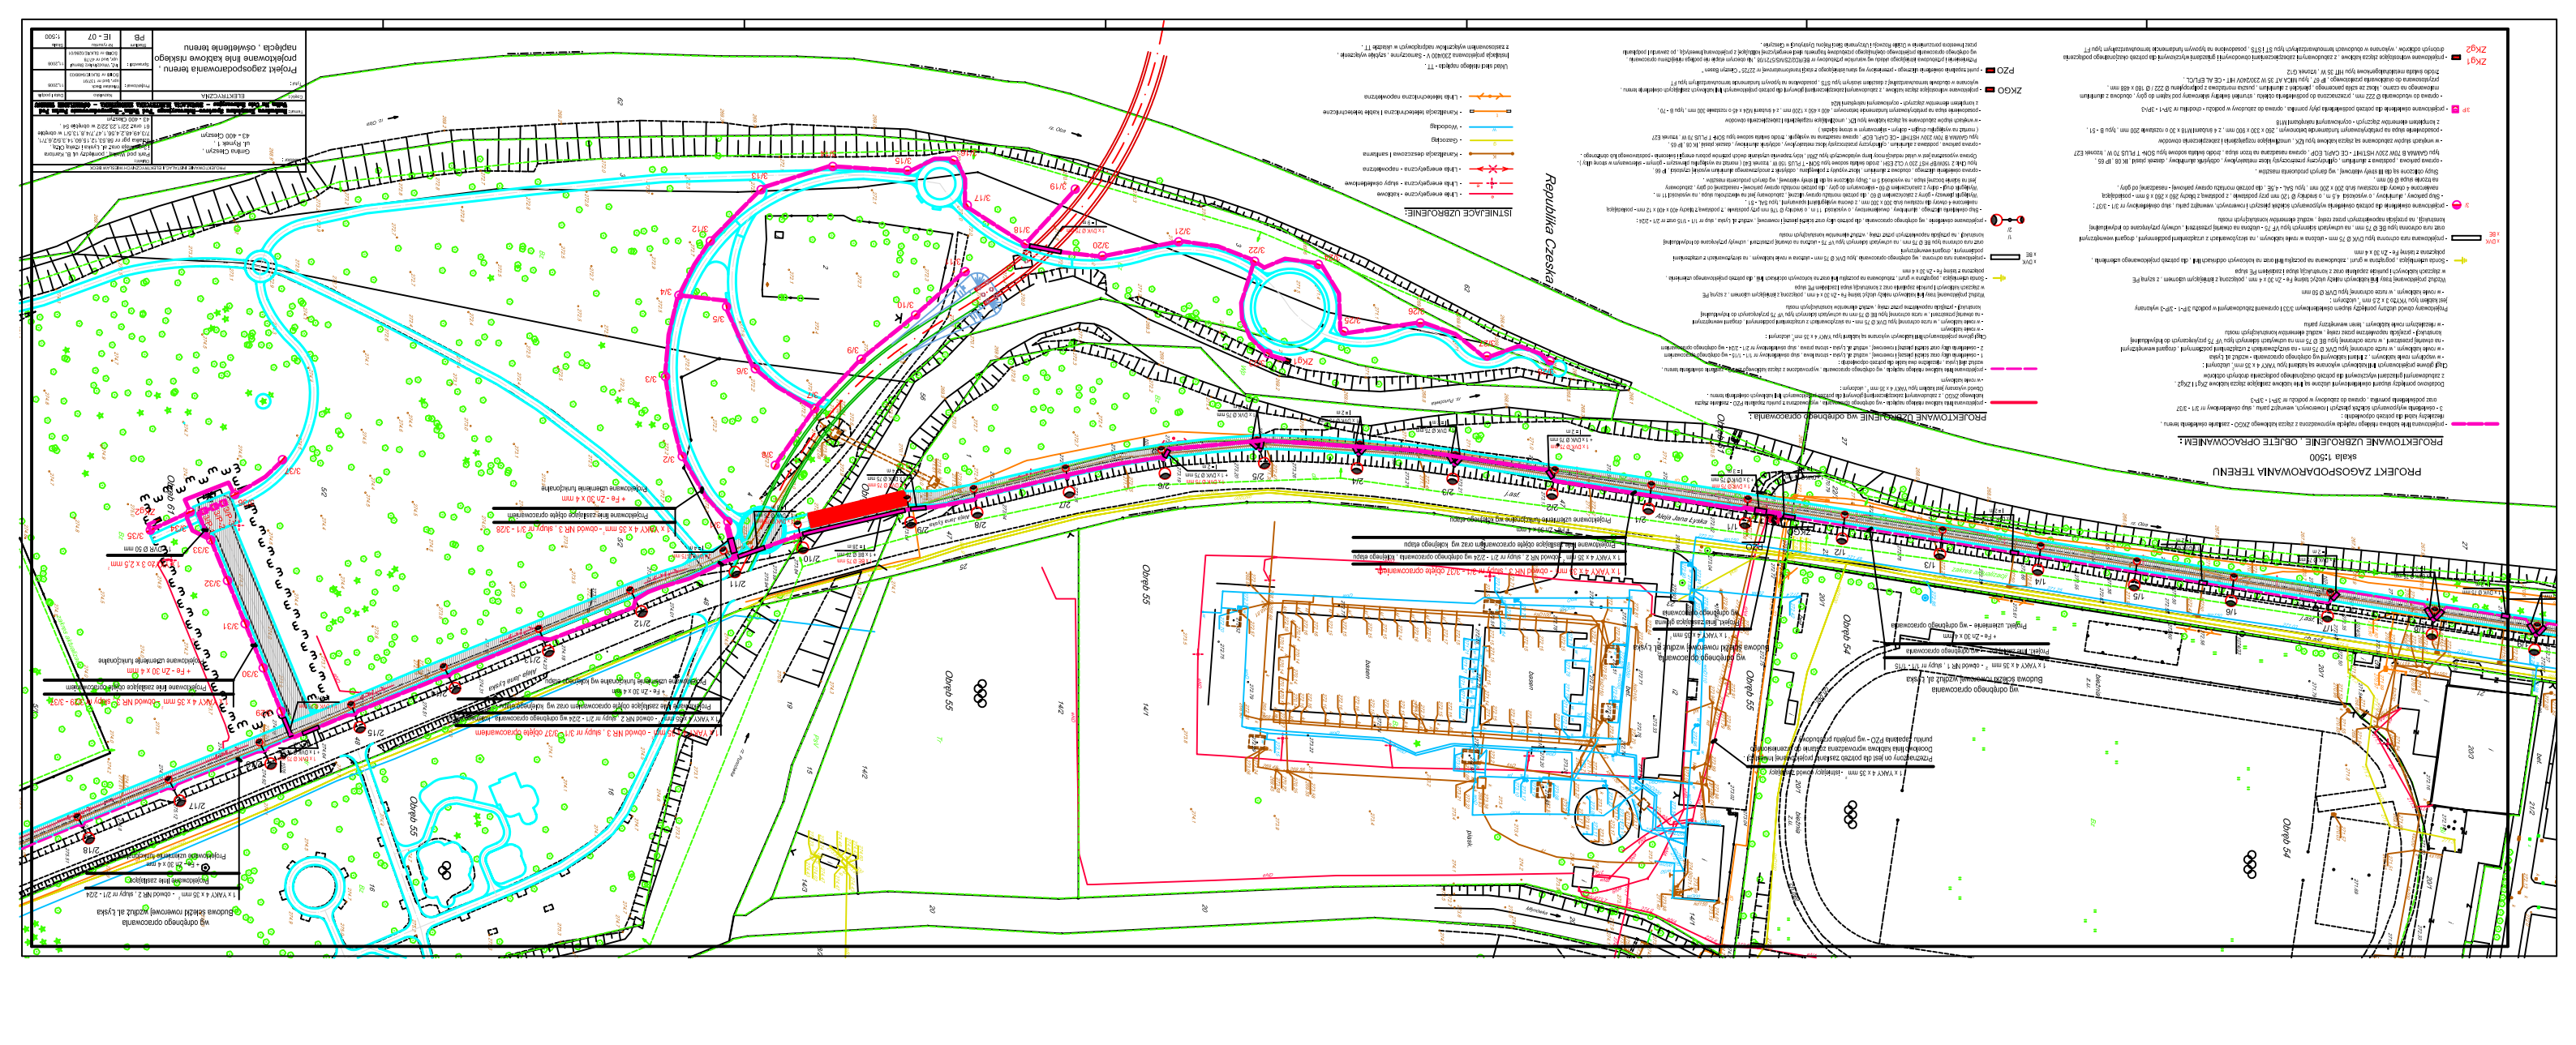
PROJEKT ZAGOSPODAROWANIA TERENU
skala 1:500
PROJEKTOWANE UZBROJENIE . OBIEKTY OPRACOWANIEM:
ISTNIEJĄCE UZBROJENIE:
PROJEKTOWANE UZBROJENIE wg odrębnego opracowania.
Republika Czeska
Obręb 55
Obręb 54
Dane Geodezyjne
43 - 400 Cieszyn
Projekt zagospodarowania terenu
ELEKTRYCZNA
Projektowane linie kablowe nN
Projektowana linia zasilająca oświetlenie terenu
Projektowana linia zasilająca oświetlenie terenu
Projektowana linia zasilająca oświetlenie terenu