


G

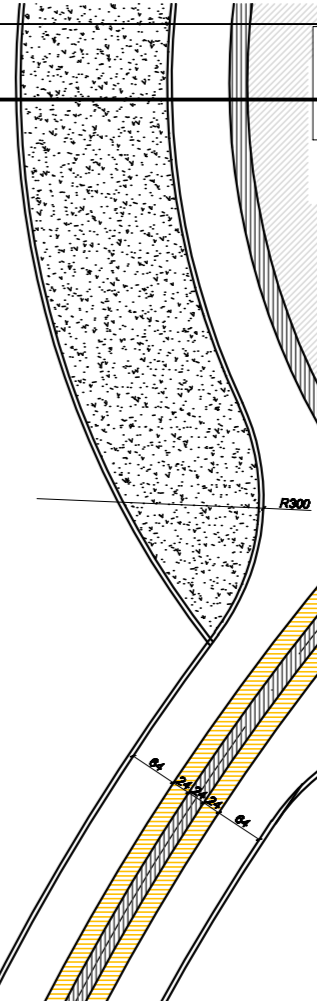

1000

1000

1000




1000

1000

1000

1000

Scala 1:100

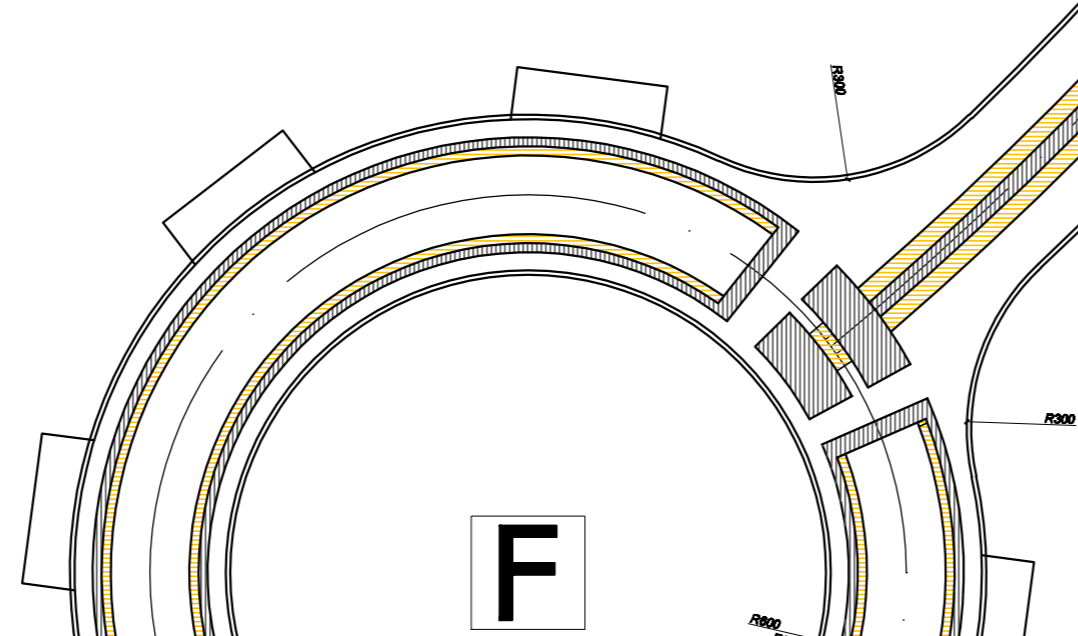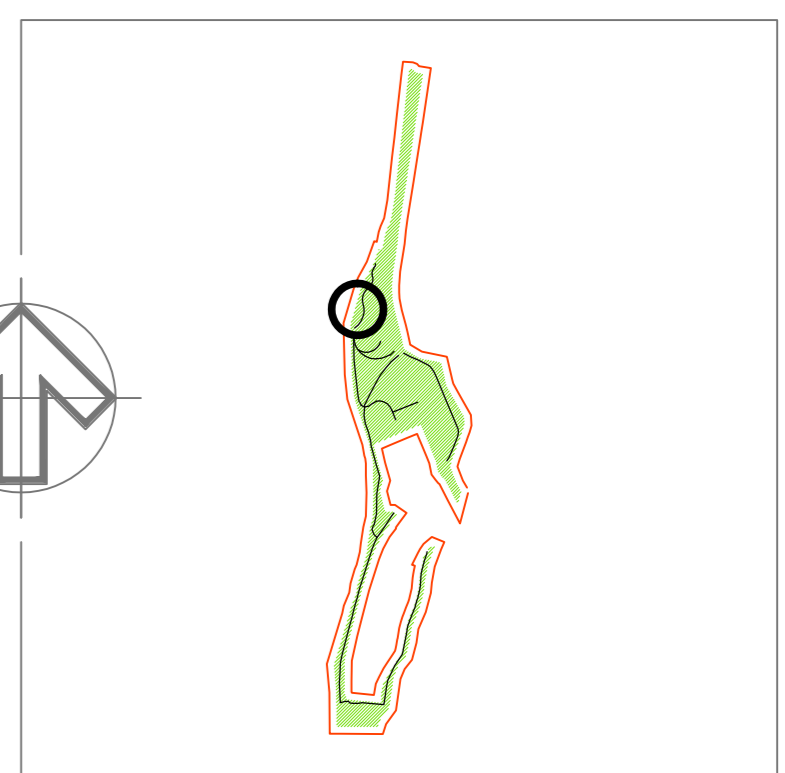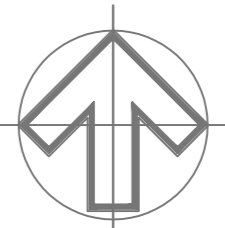

F





