przekrój / widok

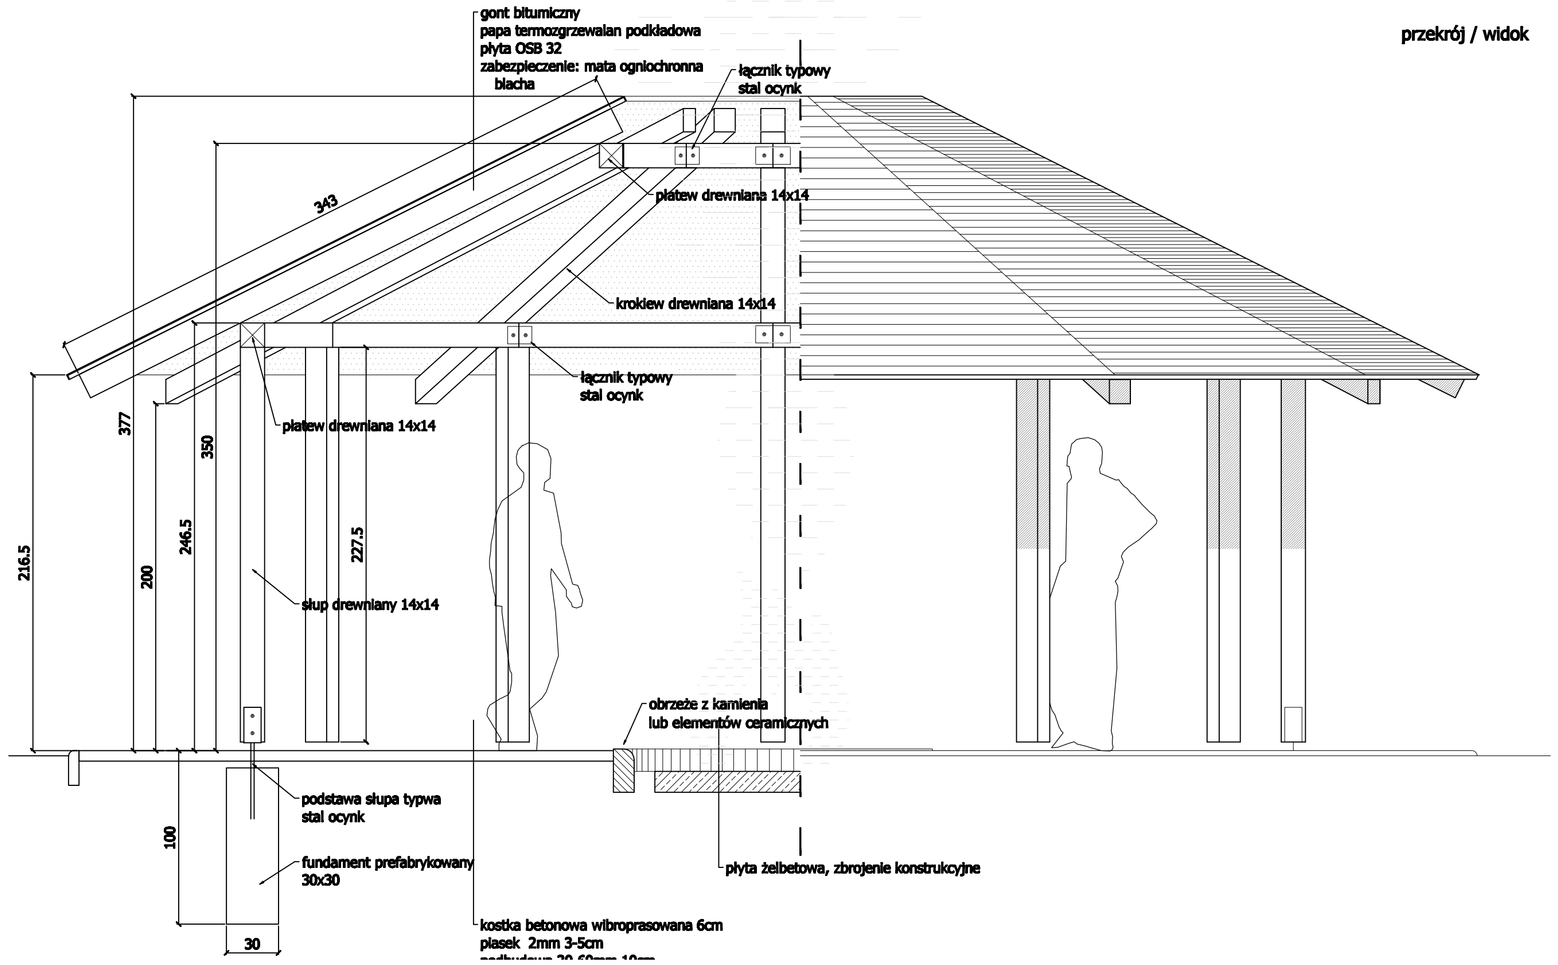

przekrój / widok

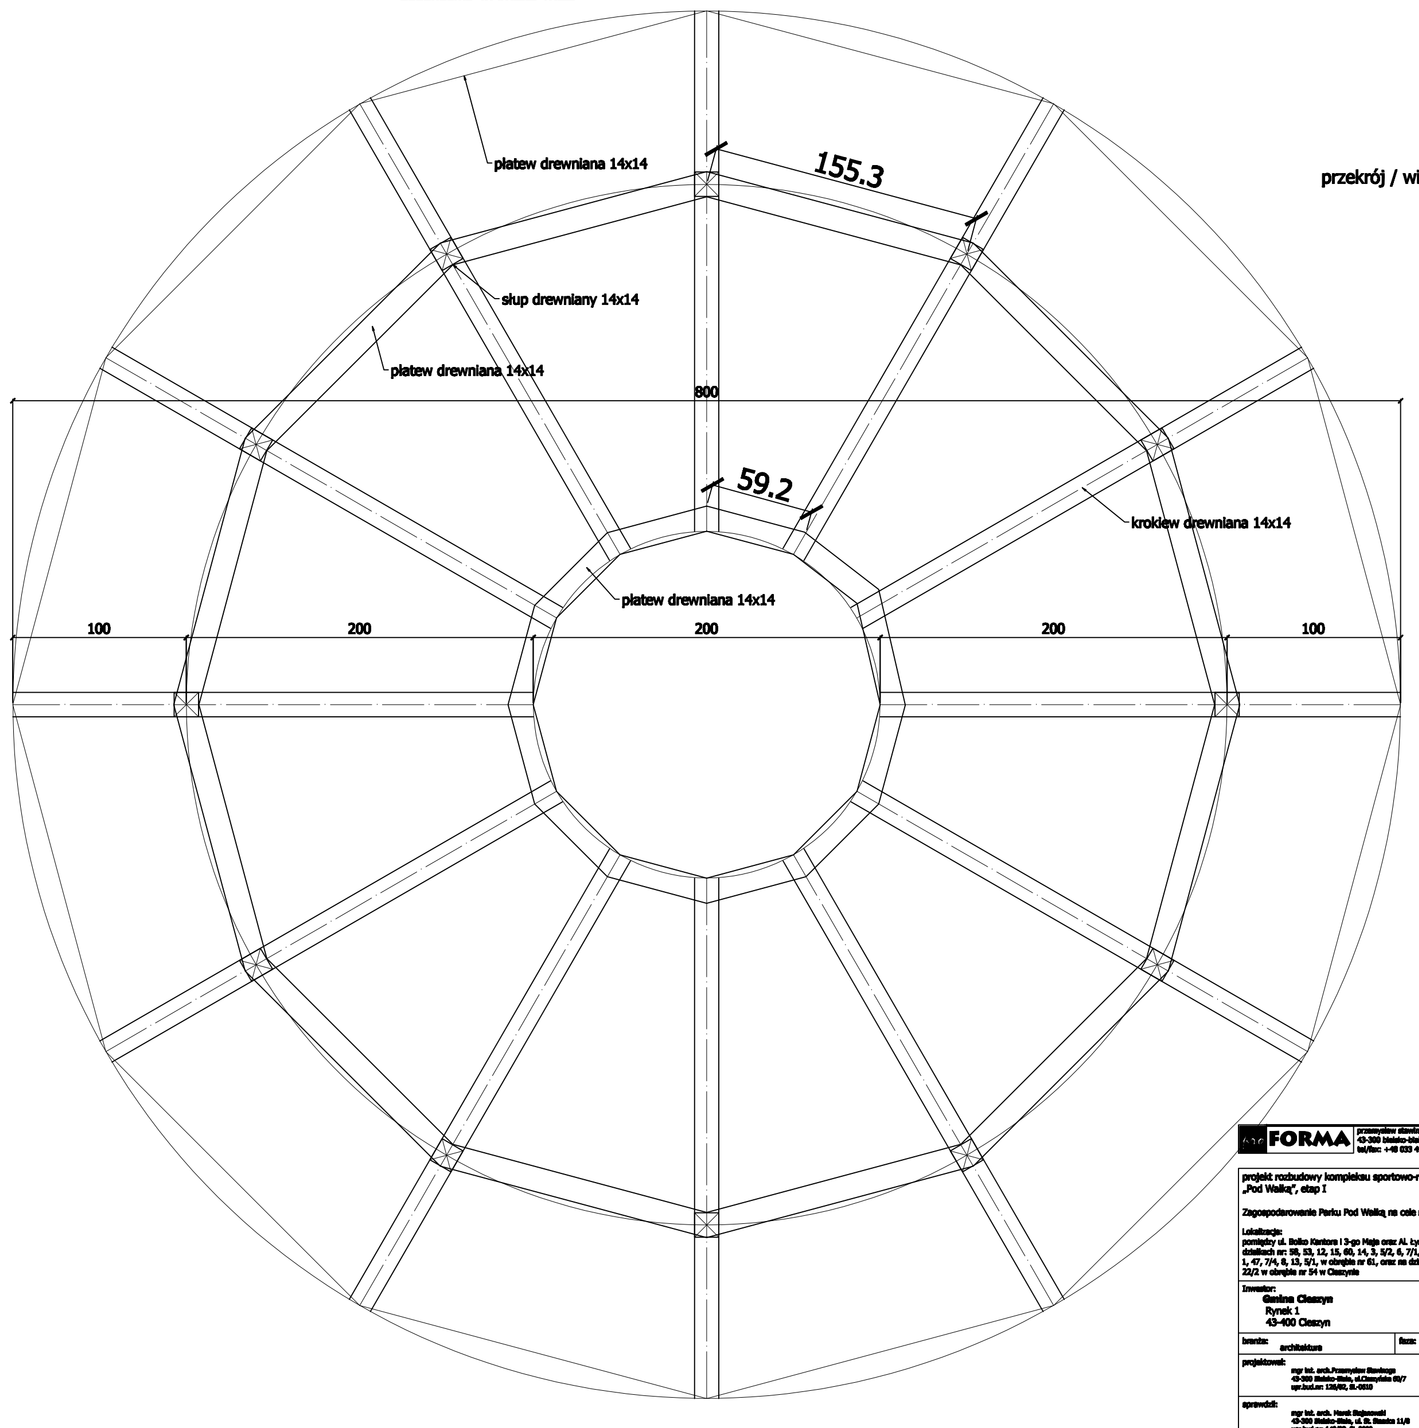

FORMA
43-300 bielsko-biała • ul.cieszyńska 69/7
tel/fax: +48 033 495 69 69 • e-mail: pro_FORMA@o2.pl

projekt rozbudowy kompleksu sportowo-rekreacyjnego
„Pod Wałką", etap I

Zagospodarowanie Parku Pod Wałką na cele rekreacyjne

Lokalizacja:

Inwestor:
Gmina Cieszyn
Rynek 1
43-400 Cieszyn

branża: architektura | faza: projekt budowlany

projektował:


miejsce piknikowe
zadaszona wiata

data: IX 2008
skala: 1:25
nr rys: 13