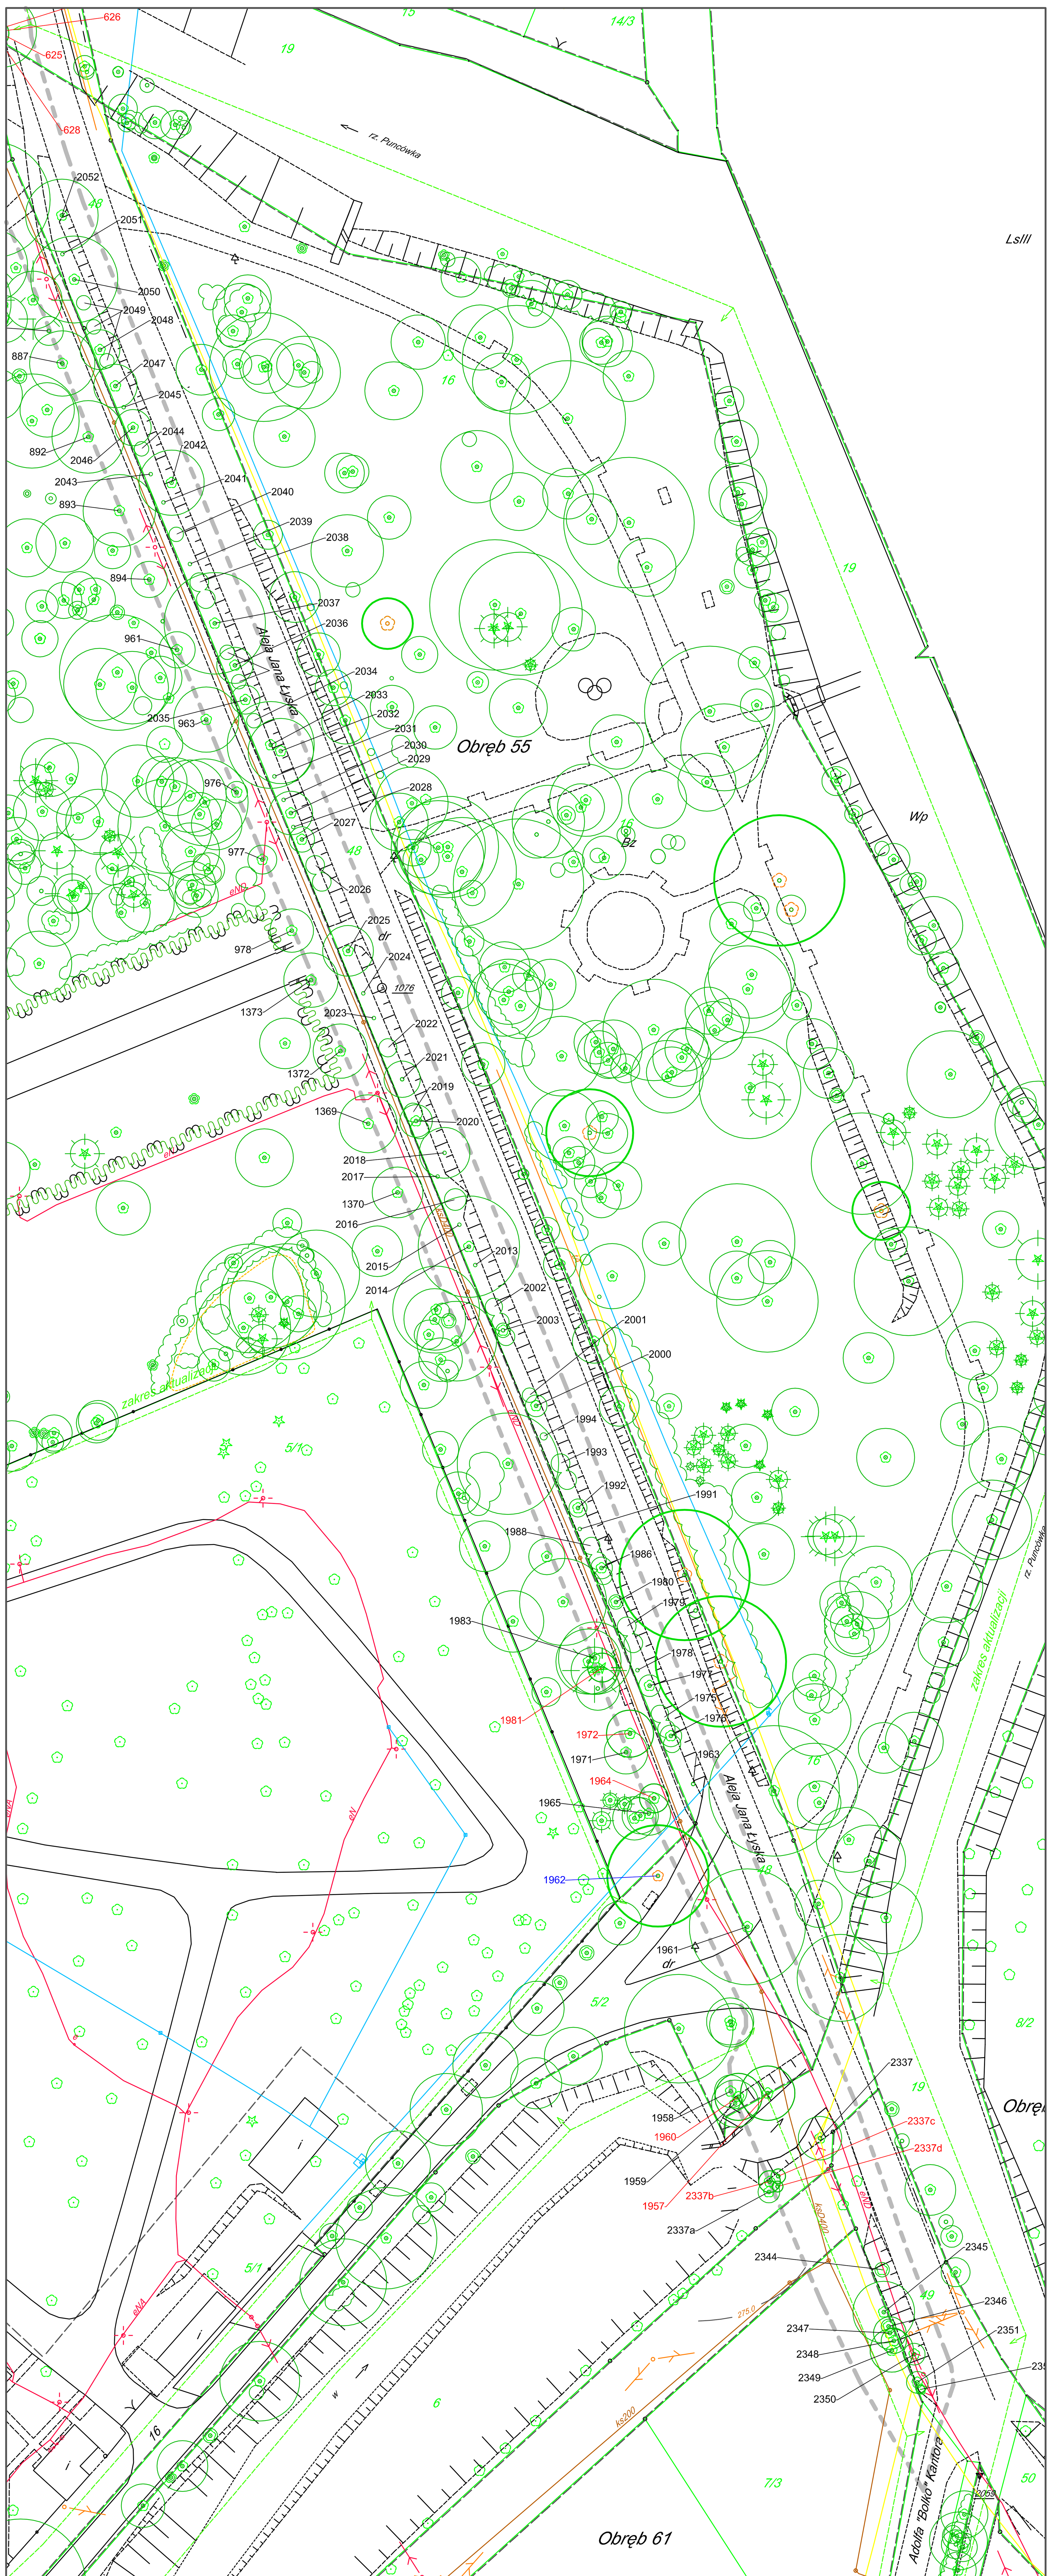

skala 1:500

- zakres opracowania
- drzewo liściaste istn.- pomnik przyrody
- drzewo liściaste istn.- lokalizacja geodezyjna
- drzewo liściaste istn.- lokalizacja przybliżona
- drzewo iglaste istn.- lokaizacja geodezyjna
- drzewo iglaste istn.- lokalizacja przybliżona
- krzew liściasty istn.- lokalizacja przybliżona
- krzew iglasty istn.- lokalizacja przybliżona
- grupa drzew lub krzewów istn.- lokalizacja przybliżona
- grupa podrostu drzew istn.- lokalizacja przybliżona
- żywopłot liściasty istn.
- drzewo liściaste przeznaczone do usunięcia
- drzewo iglaste przeznaczone do usunięcia

FORMA
przemysław stawinoga . pracownia projektowa proFORMA
43-300 bielsko-biała · ul. cieszyńska 60/7
tel/fax: +48 033 496 09 69 · e-mail: pro_FORMA@o2.pl

Rozbudowa kompleksu sportowo-rekreacyjnego „Pod Wałką", etap I

Budowa ścieżki rowerowej wzdłuż al. Łyska

Lokalizacja:
pomiędzy ul. Bolko Kantora i 3-go Maja oraz Al. Łyska i rzeką Olzą, na działkach nr: 58, 53, 12, 15, 60, 14, 3, 5/2, 6, 7/1, 7/3, 49, 48, 2, 4, 56, 1, 47, 7/4, 8, 13, 5/1, w obrębie nr 61, oraz na działkach nr: 22/1, 23, 22/2 w obrębie nr 54 w Cieszynie

Inwestor:
Gmina Cieszyn
Rynek 1
43-400 Cieszyn

branża: zagospodarowanie zieleni
faza: projekt budowlany

opracowanie:
Zakład Urządzania i Utrzymania Zieleni
A. Popek, J. Franek Spółka Jawna
ul. Miedziana 3, 31-567 Kraków

opracował: mgr inż. Jerzy Franek

1
szczegółowa inwentaryzacja zieleni wraz z projektem wycinki drzew i krzewów

data: IX 2008
skala: 1 : 500
nr rys.: Zi - 03